



外 壁：美段パネル カラーガルバリウム鋼板 $t=0.4$
 美段15 @225 H=15(バックアップ材)
 防湿材：ゴムアスファルトルーフィング $t=1.0$
 下地材：木毛セメント板 $t=25$
 下地材：硬質木片セメント板 $t=25$

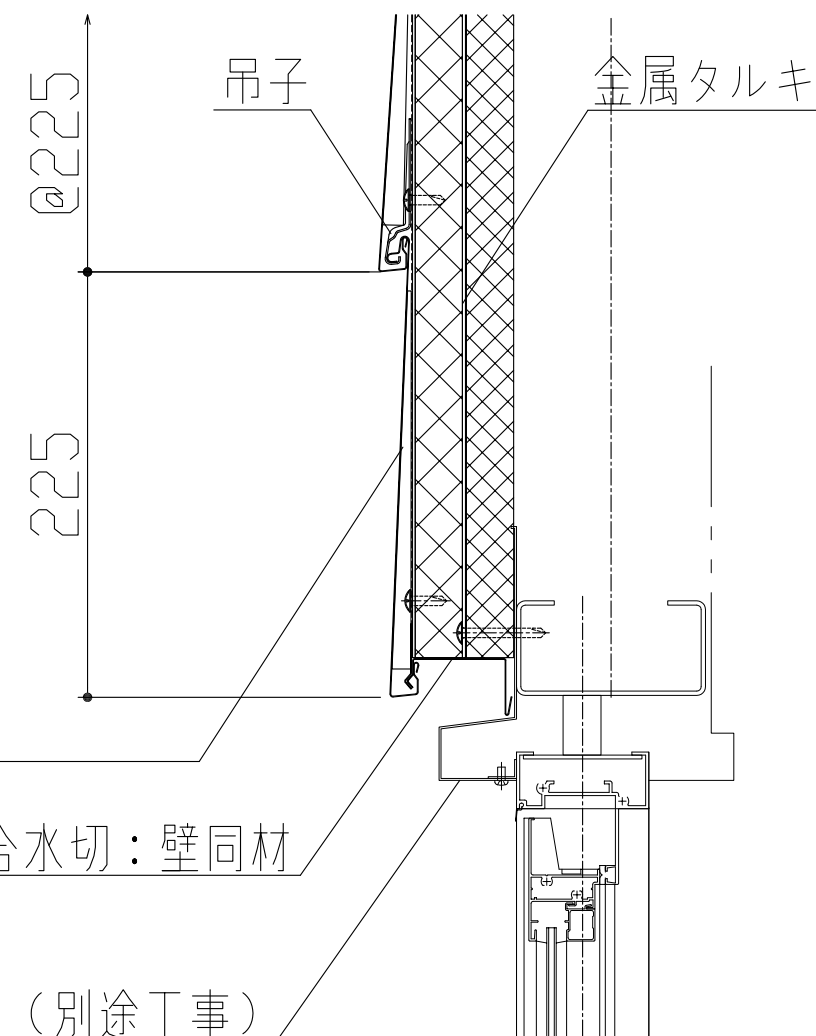

アルミ水切 (別途工事)

アルミ3方枠 (別途工事)

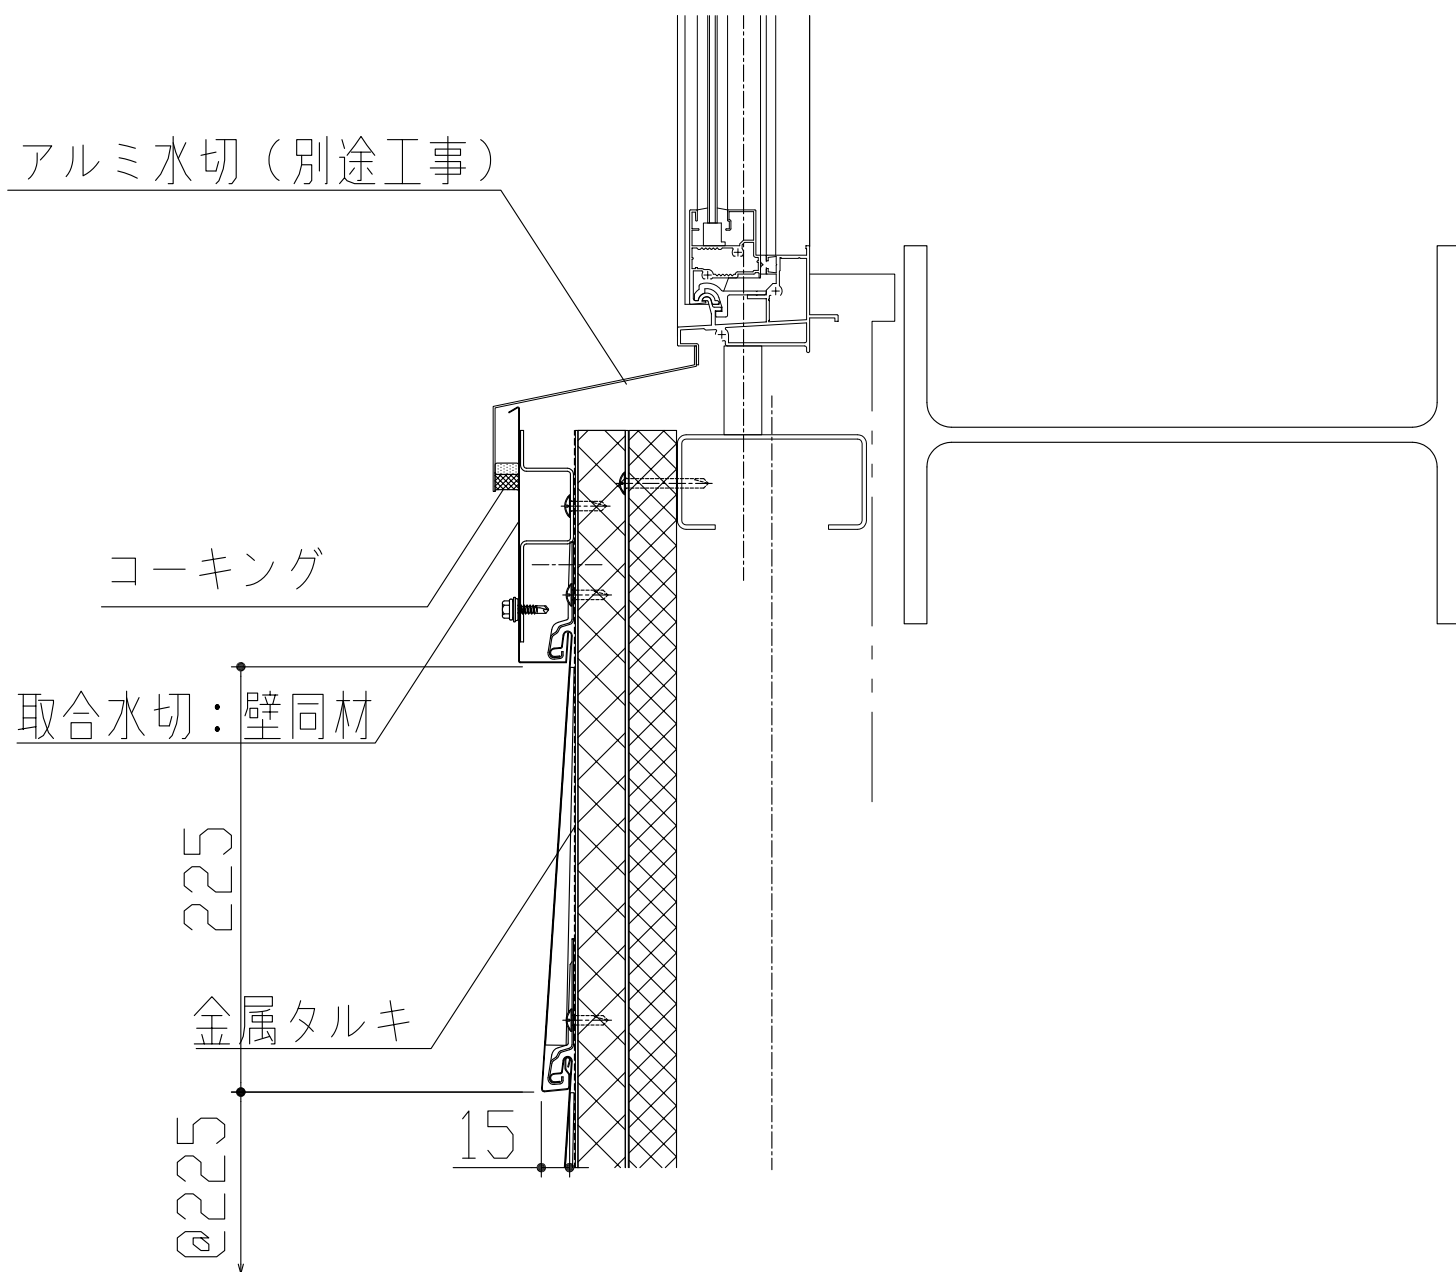

製品名	美段パネル	図面番号	WD5004
部位	サッシュ納め (縦断面)	縮尺	S=1/2