


外 壁：美段パネル カラーガルバリウム鋼板 $t=0.4$
 美段15 @225 H=15(バックアップ材)
 防湿材：ゴムアスファルトルーフィング $t=1.0$
 下地材：木毛セメント板 $t=25$
 下地材：硬質木毛セメント板 $t=25$

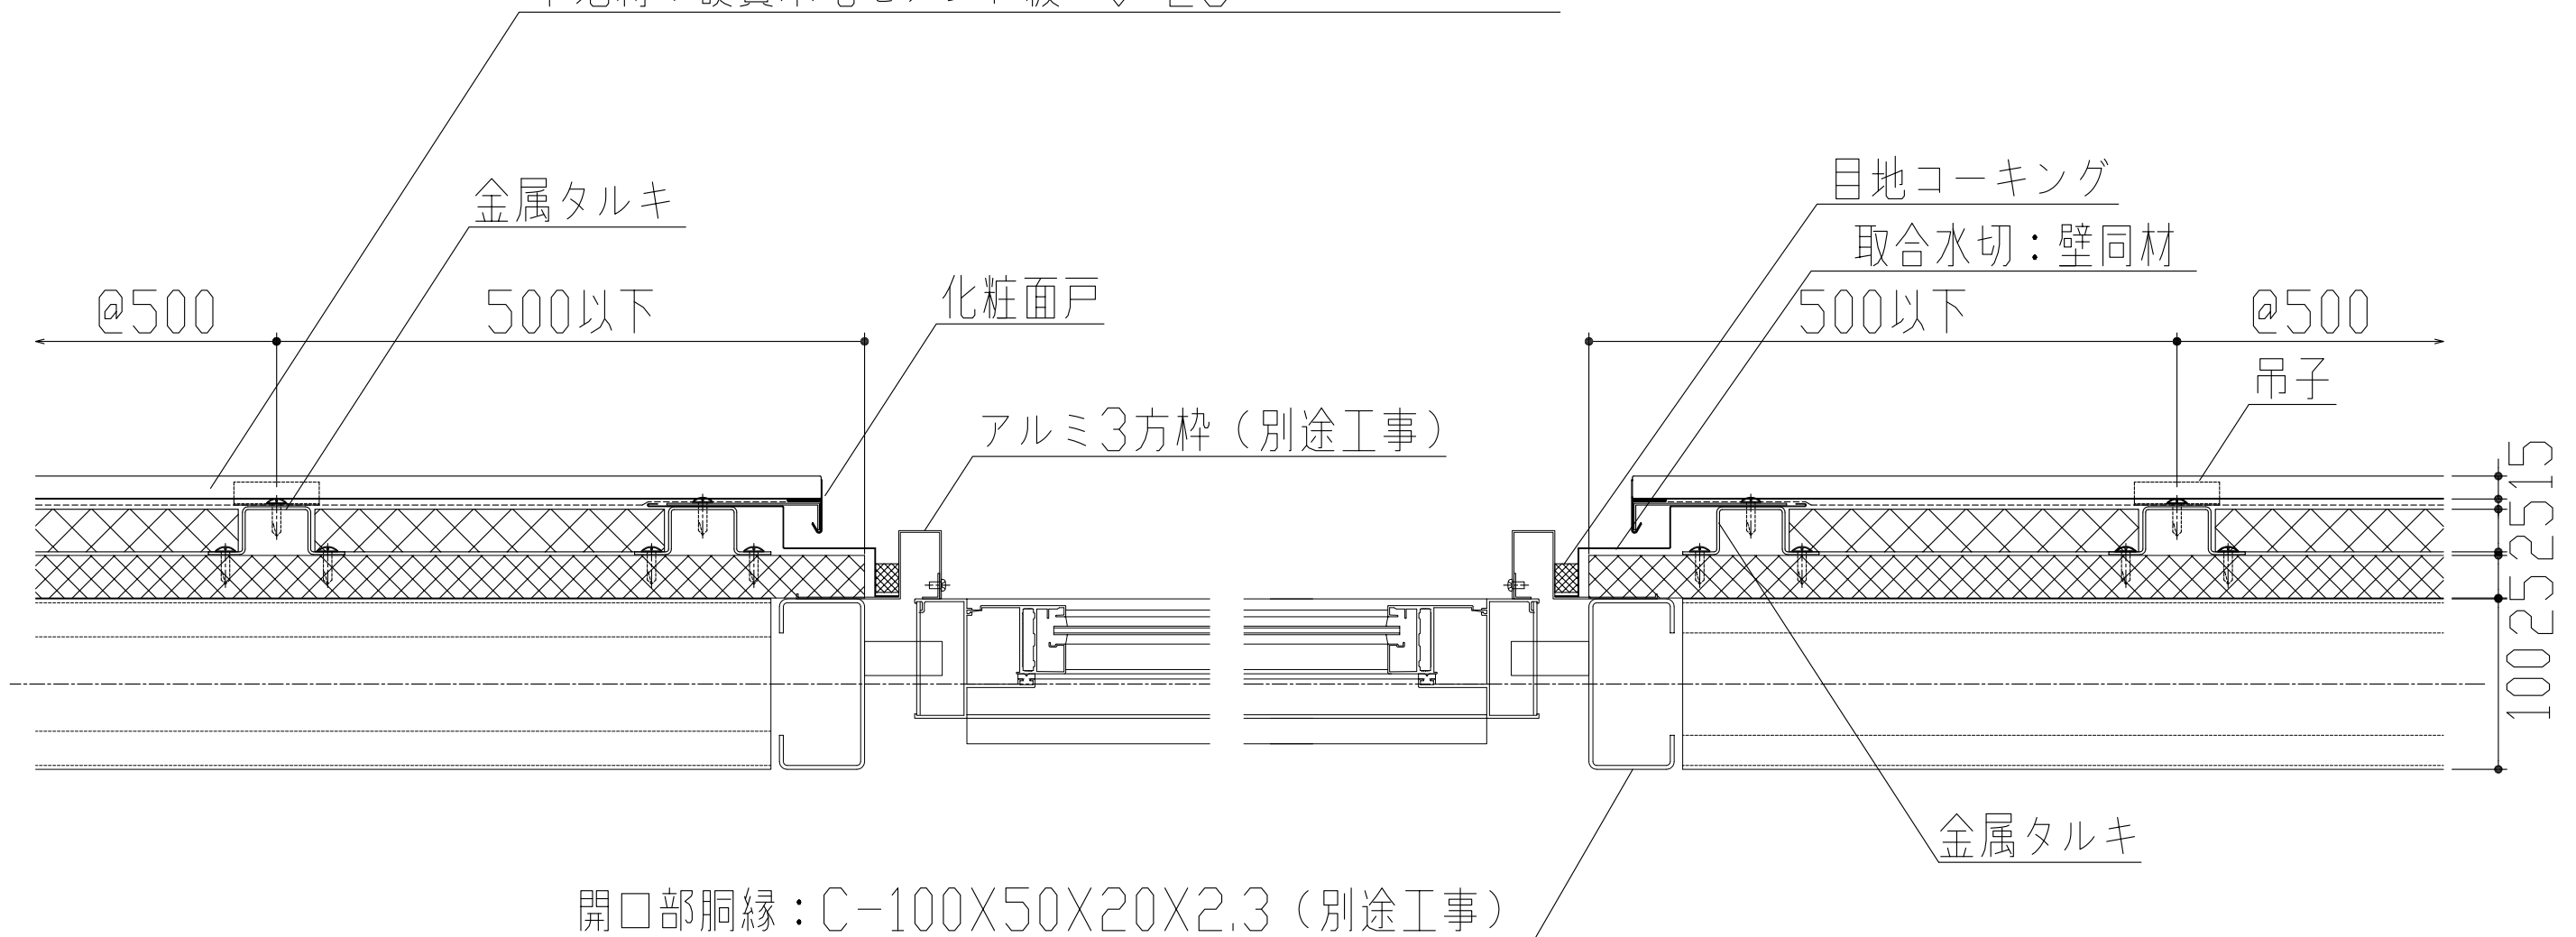

製品名	美段パネル	図面番号	WD5005
部位	サッシュ納め(横断面)	縮尺	S=1/2