


外壁：三晃式サイディングSXラインウォール @320 H=35.0
 カラーガルバリウム鋼板 $t=0.6$
 防湿材：透湿防水シート
 下地材：石膏ボード $t=12.5$

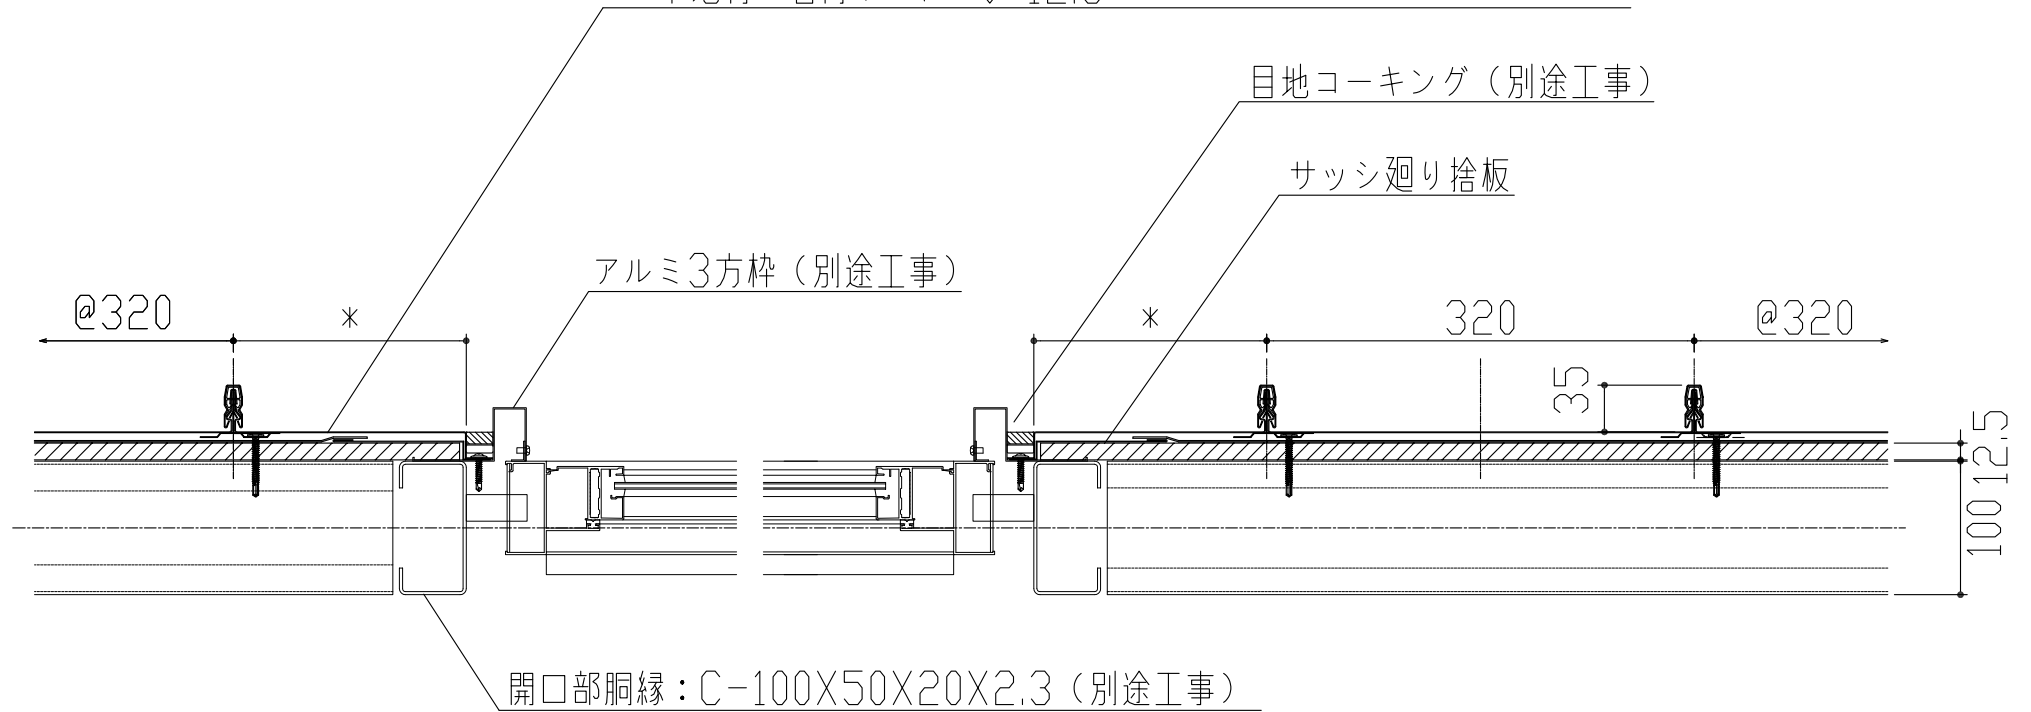

* 標準加工 320mm

製品名	サイディングSXラインウォール	図面番号	WD6005
部位	サッシュ納め(横断面)	縮尺	S=1/2