




屋根：三晃式嵌合折版 サンコールーフロック130
@450 H=130
エスジーエル（高耐食性アルミニウム亜鉛合金めっき鋼板） $t=0.6$
裏面：発泡ポリエチレンフォーム $t=4$

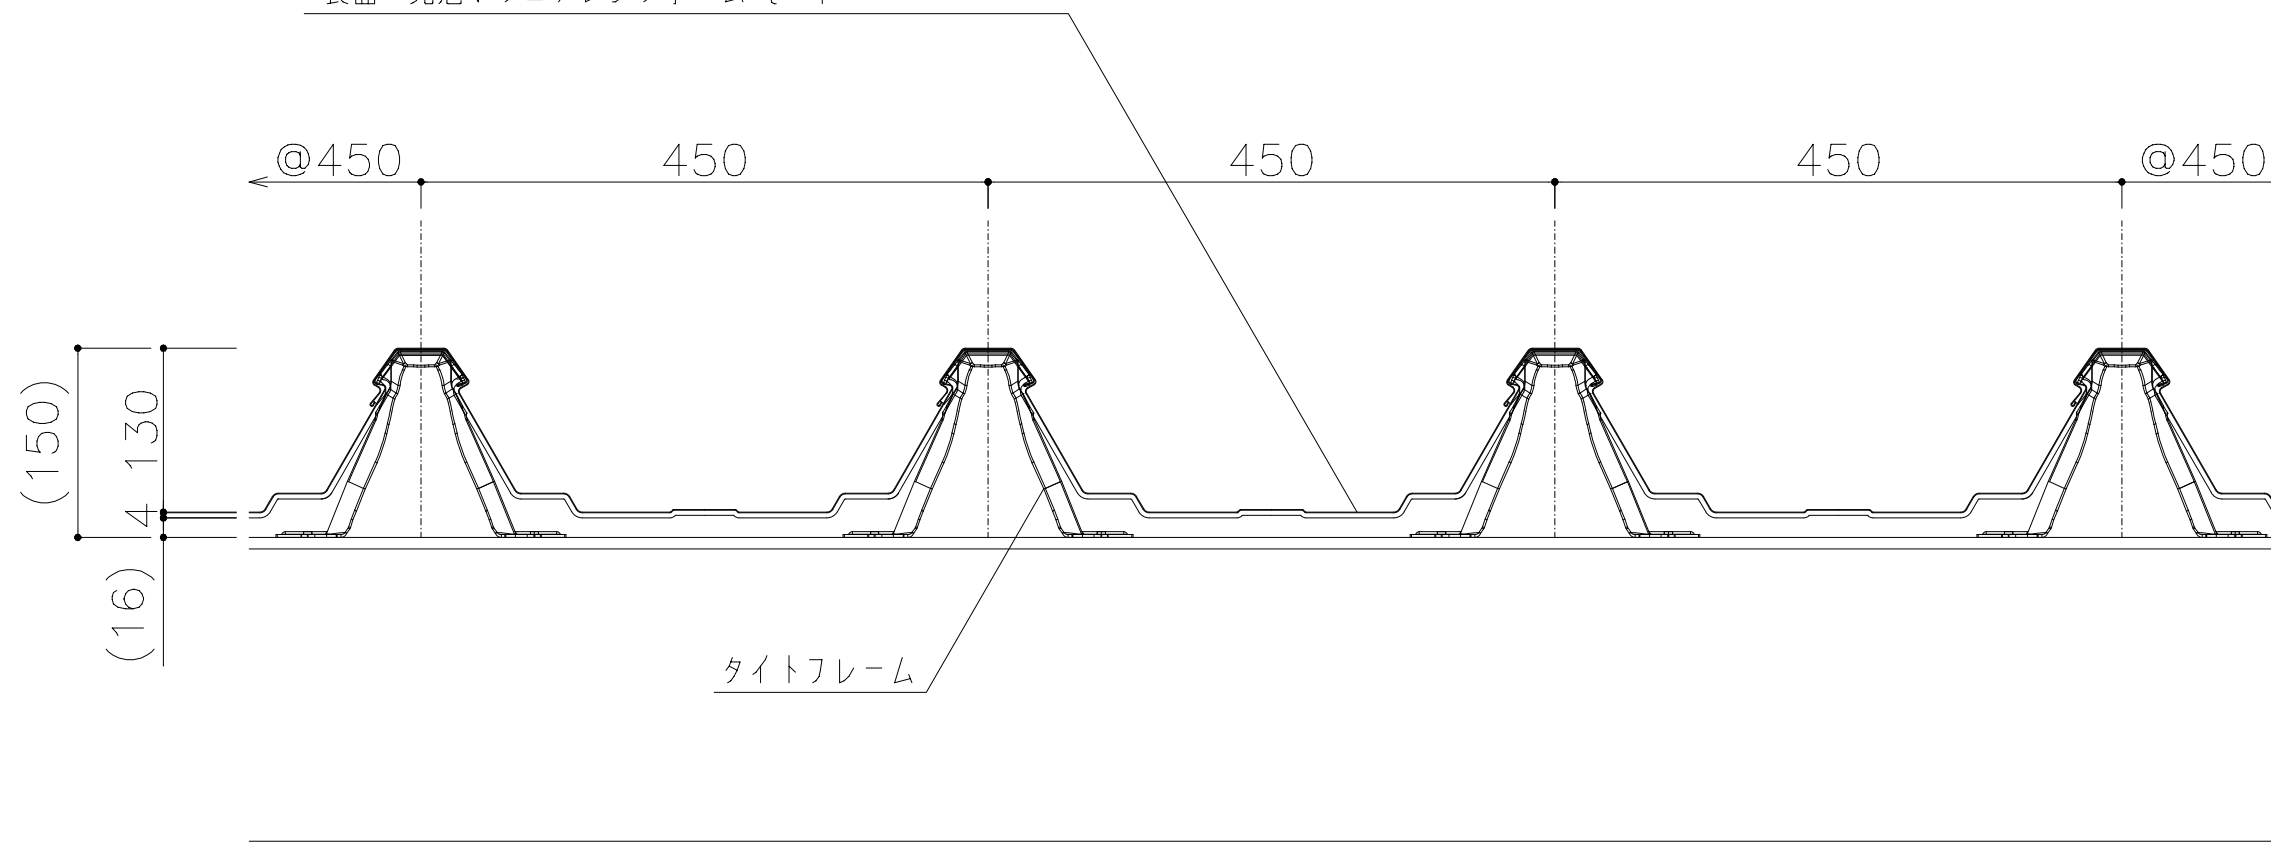


製品名	サンコールーフロック130	図面番号	SG7000
部位	基本断面図	縮尺	S=1 / 3

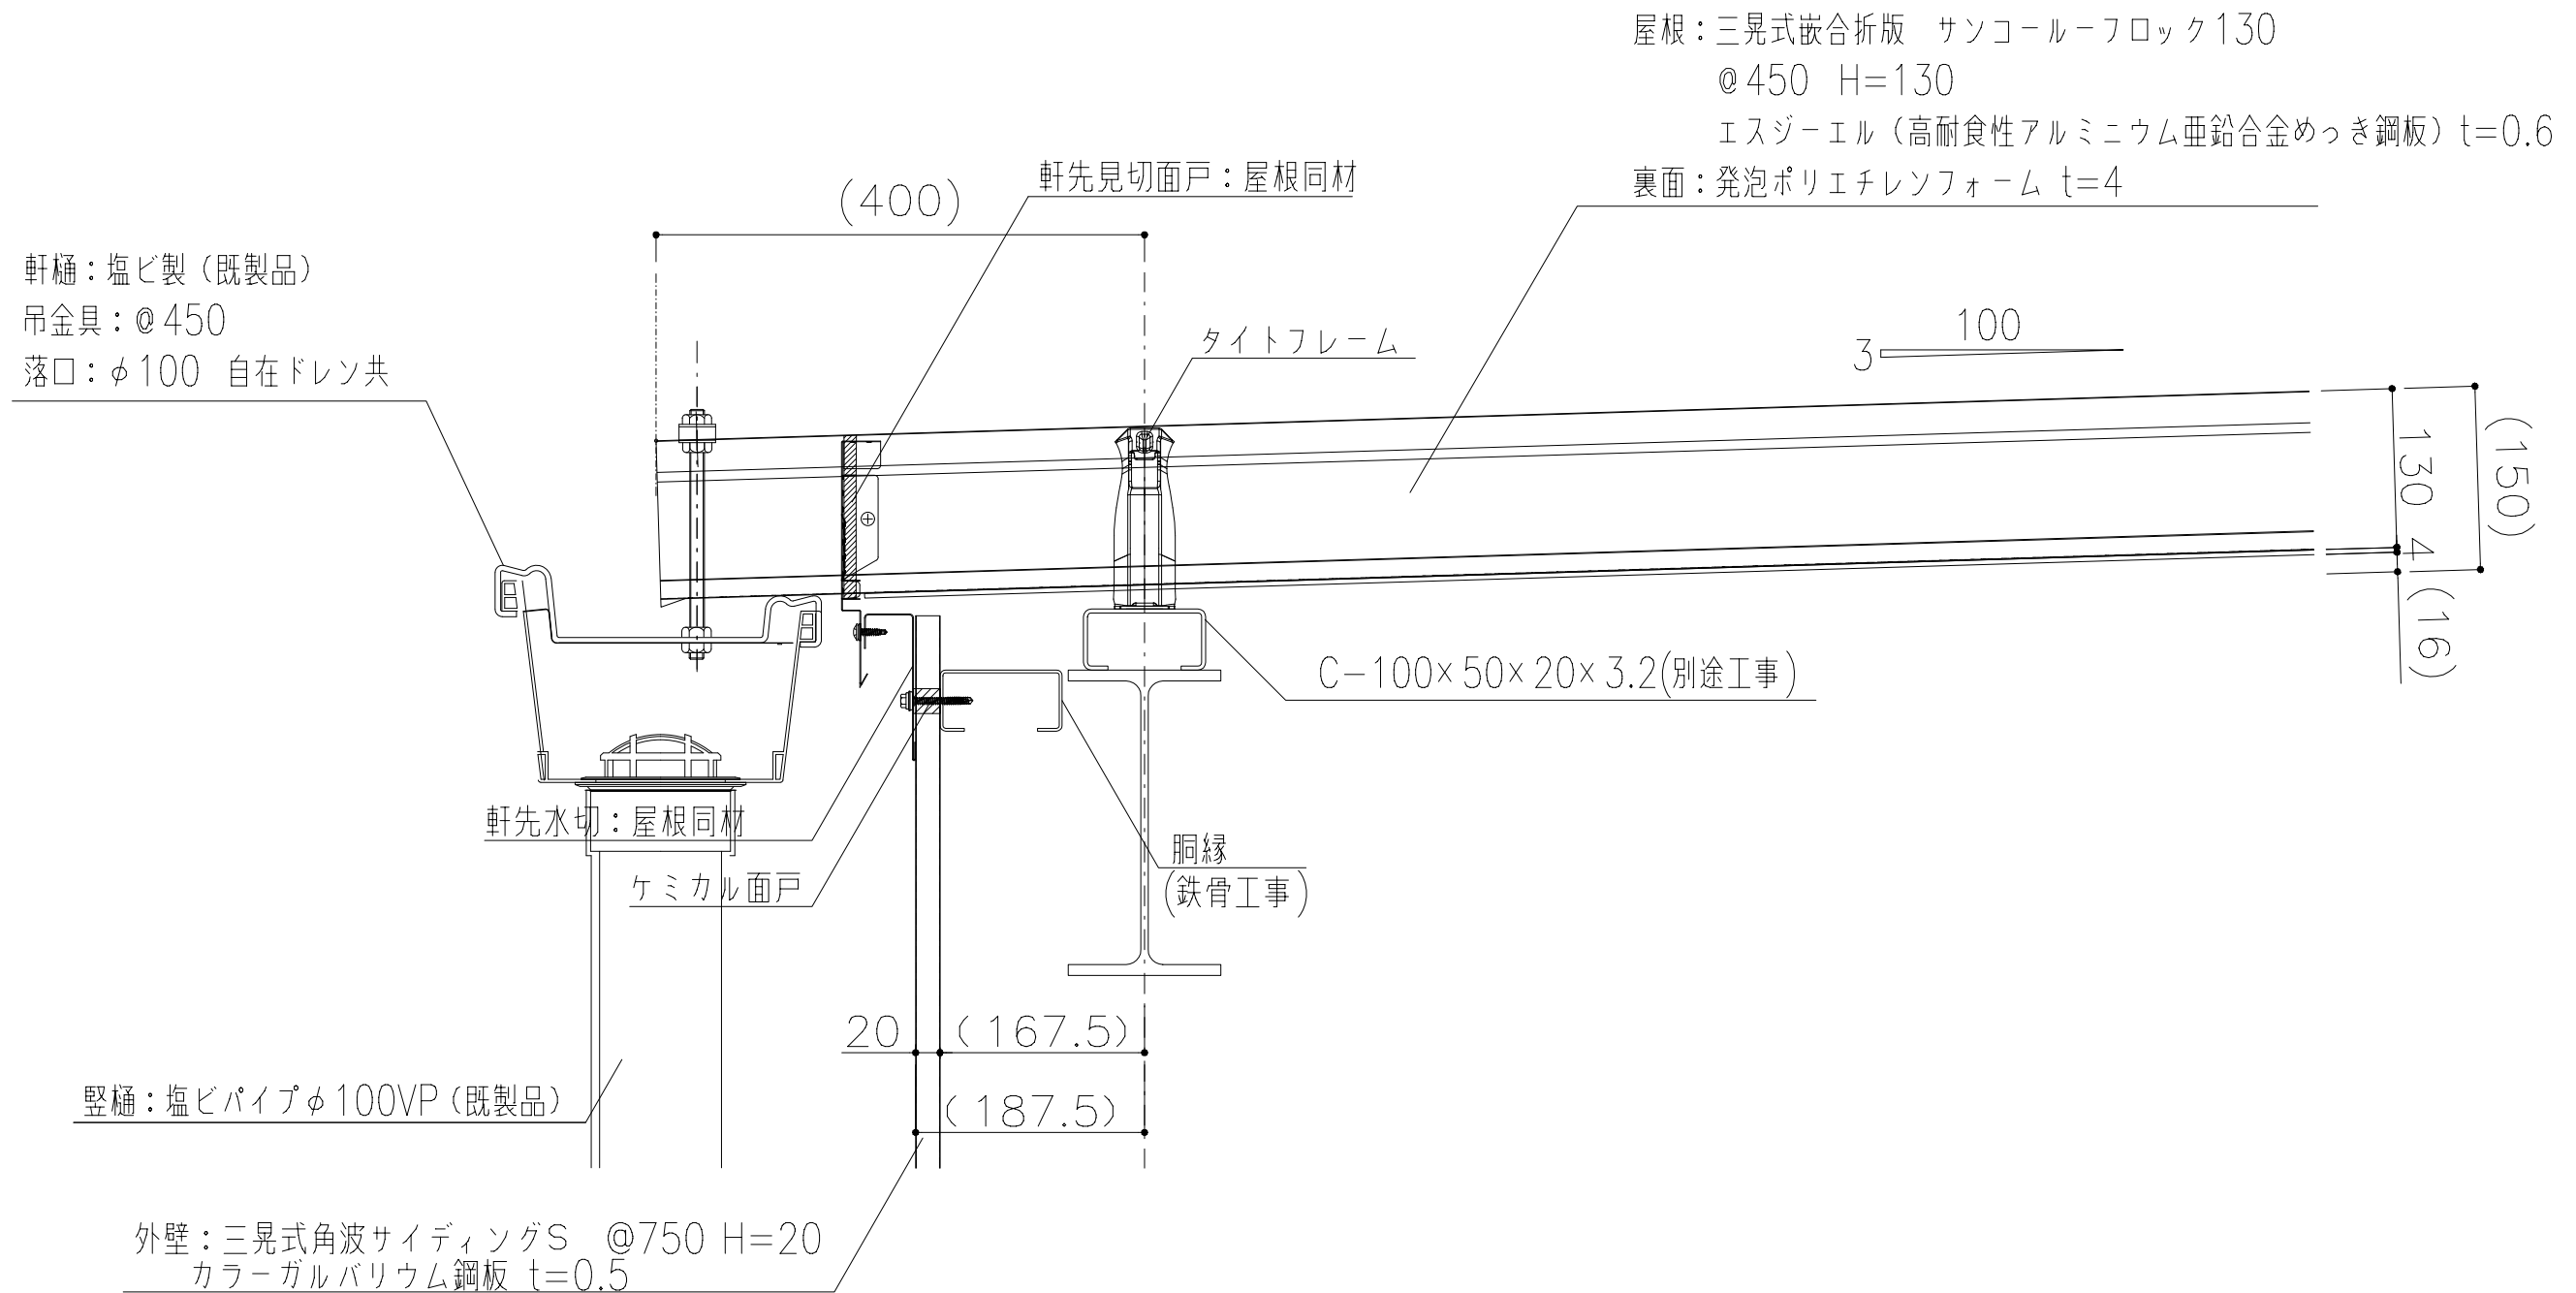

製品名	サンコールーフロック130	図面番号	SG7001
部位	軒先納め(軒樋)	縮尺	S=1/3

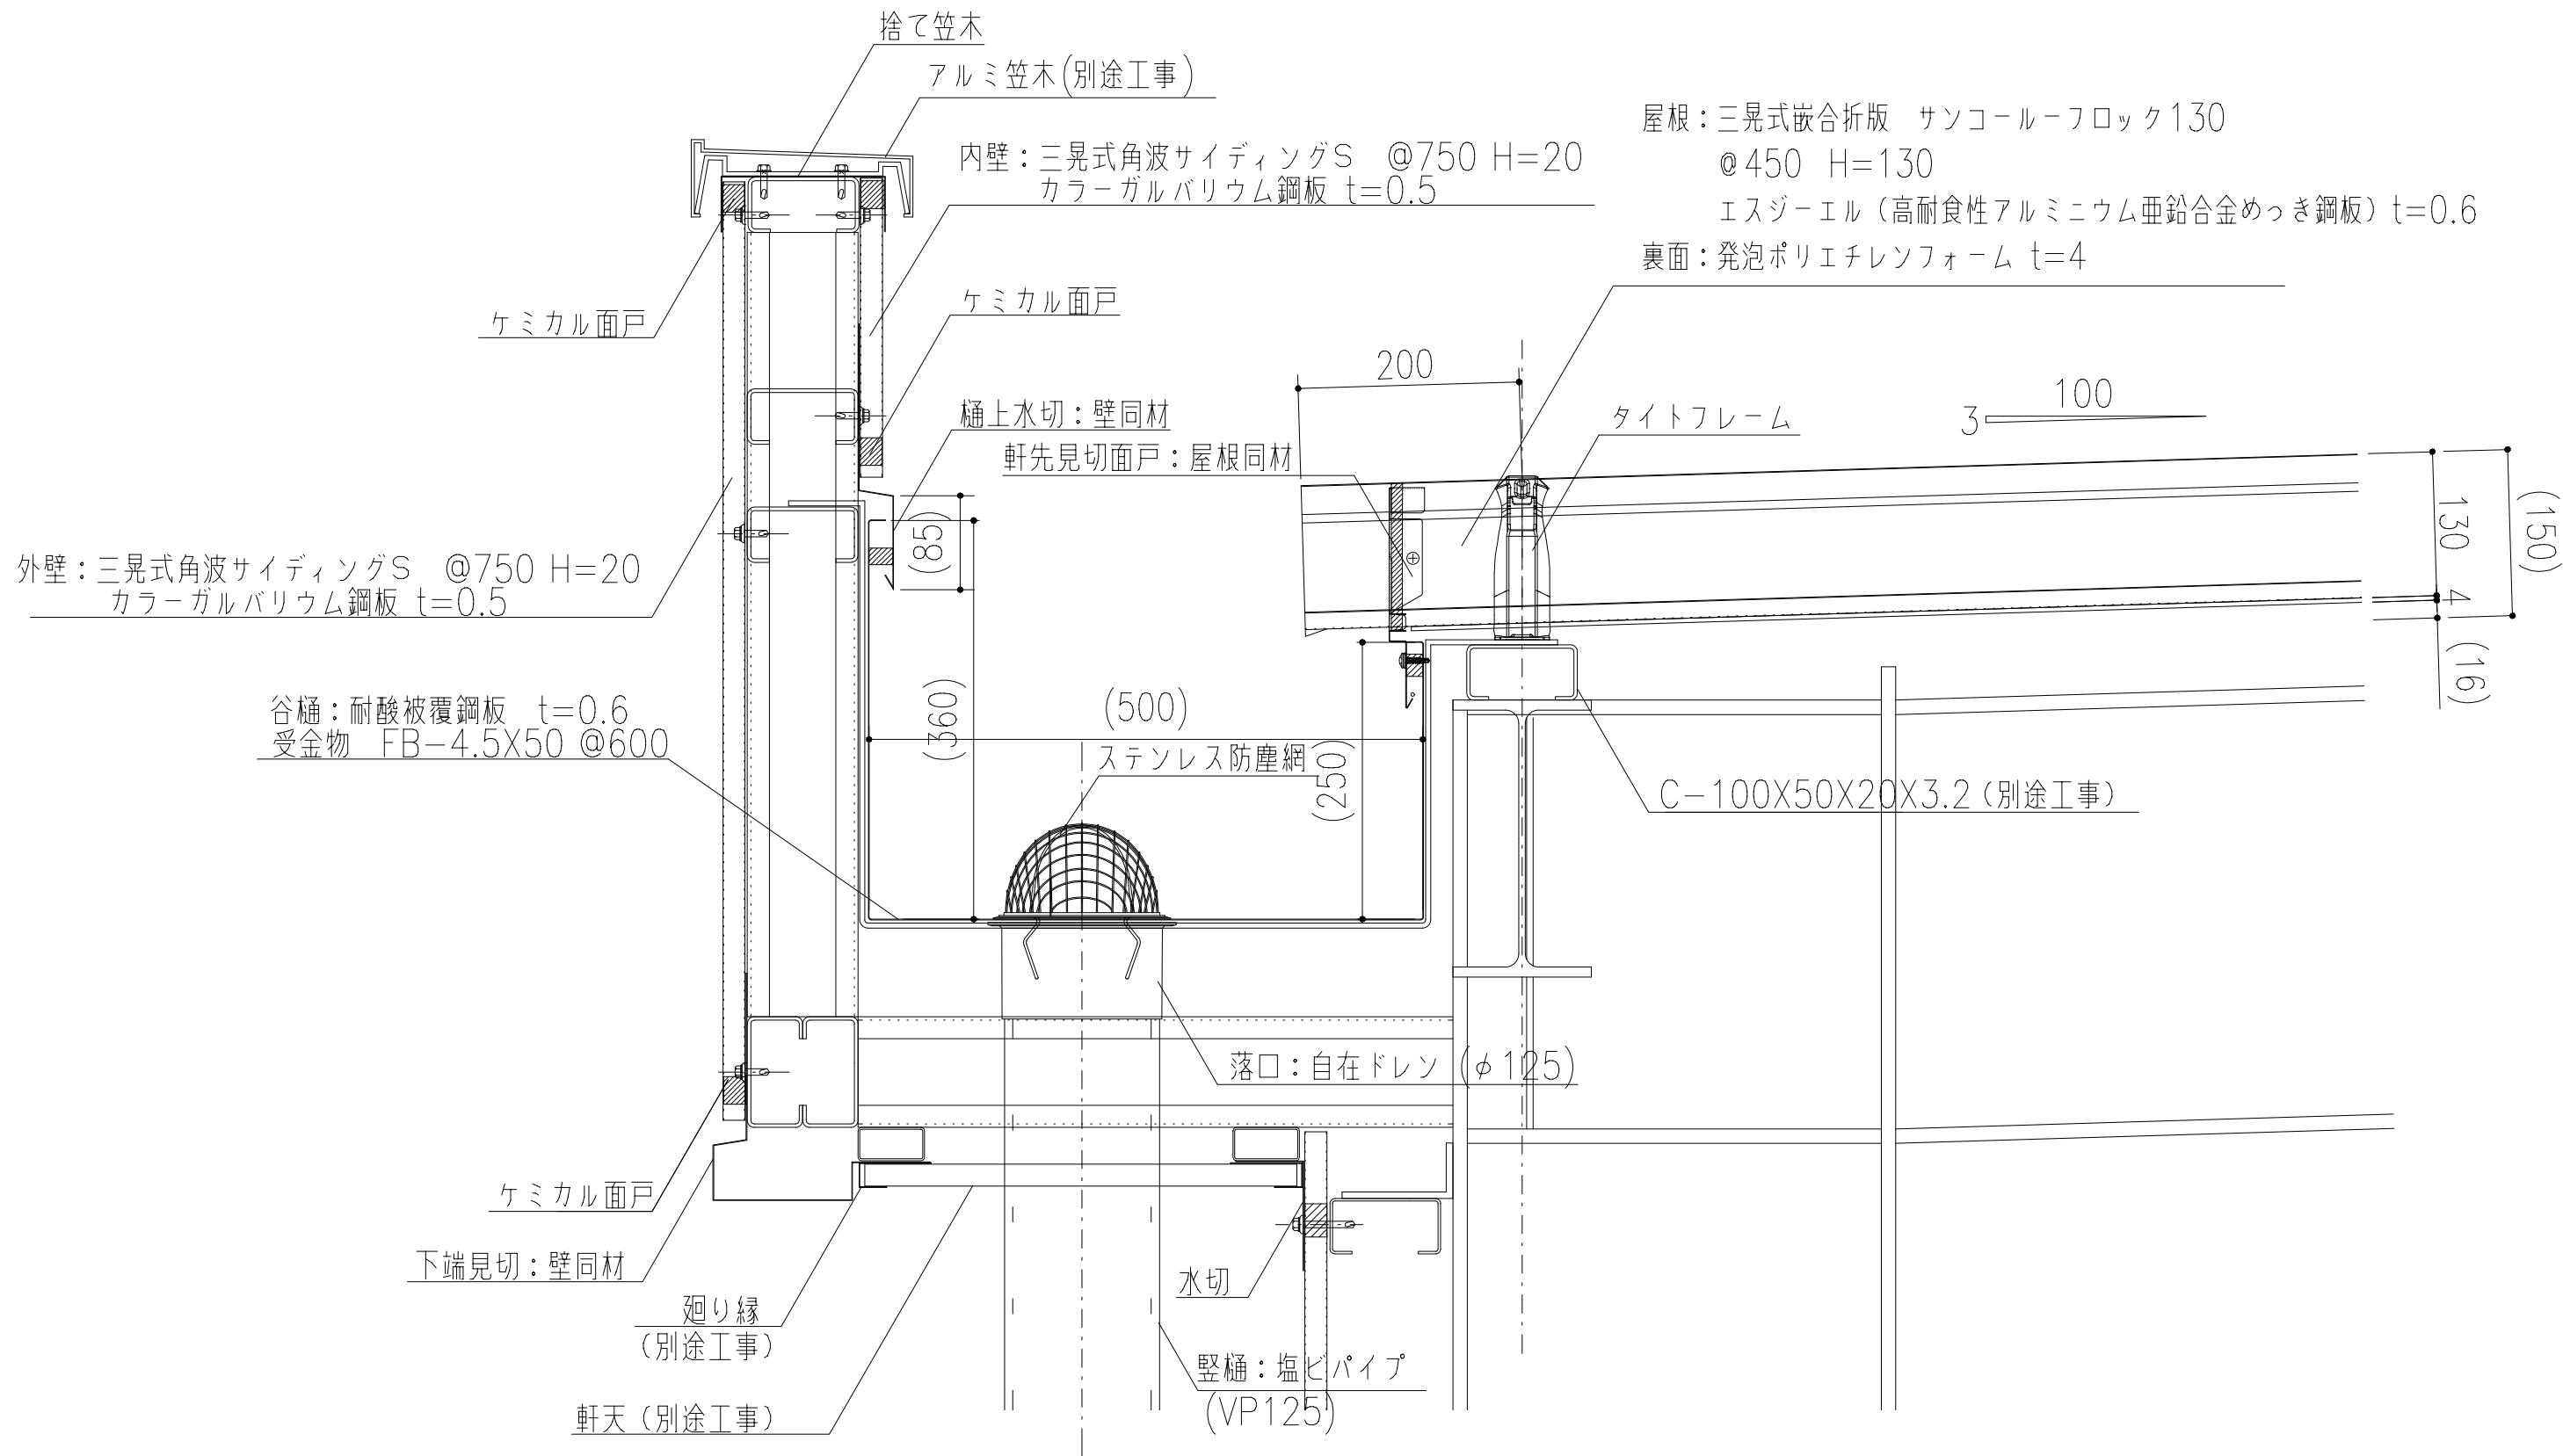


製品名	サンコールーフロック130	図面番号	SG7002
部位	軒先納め (内樋)	縮尺	S=1/3

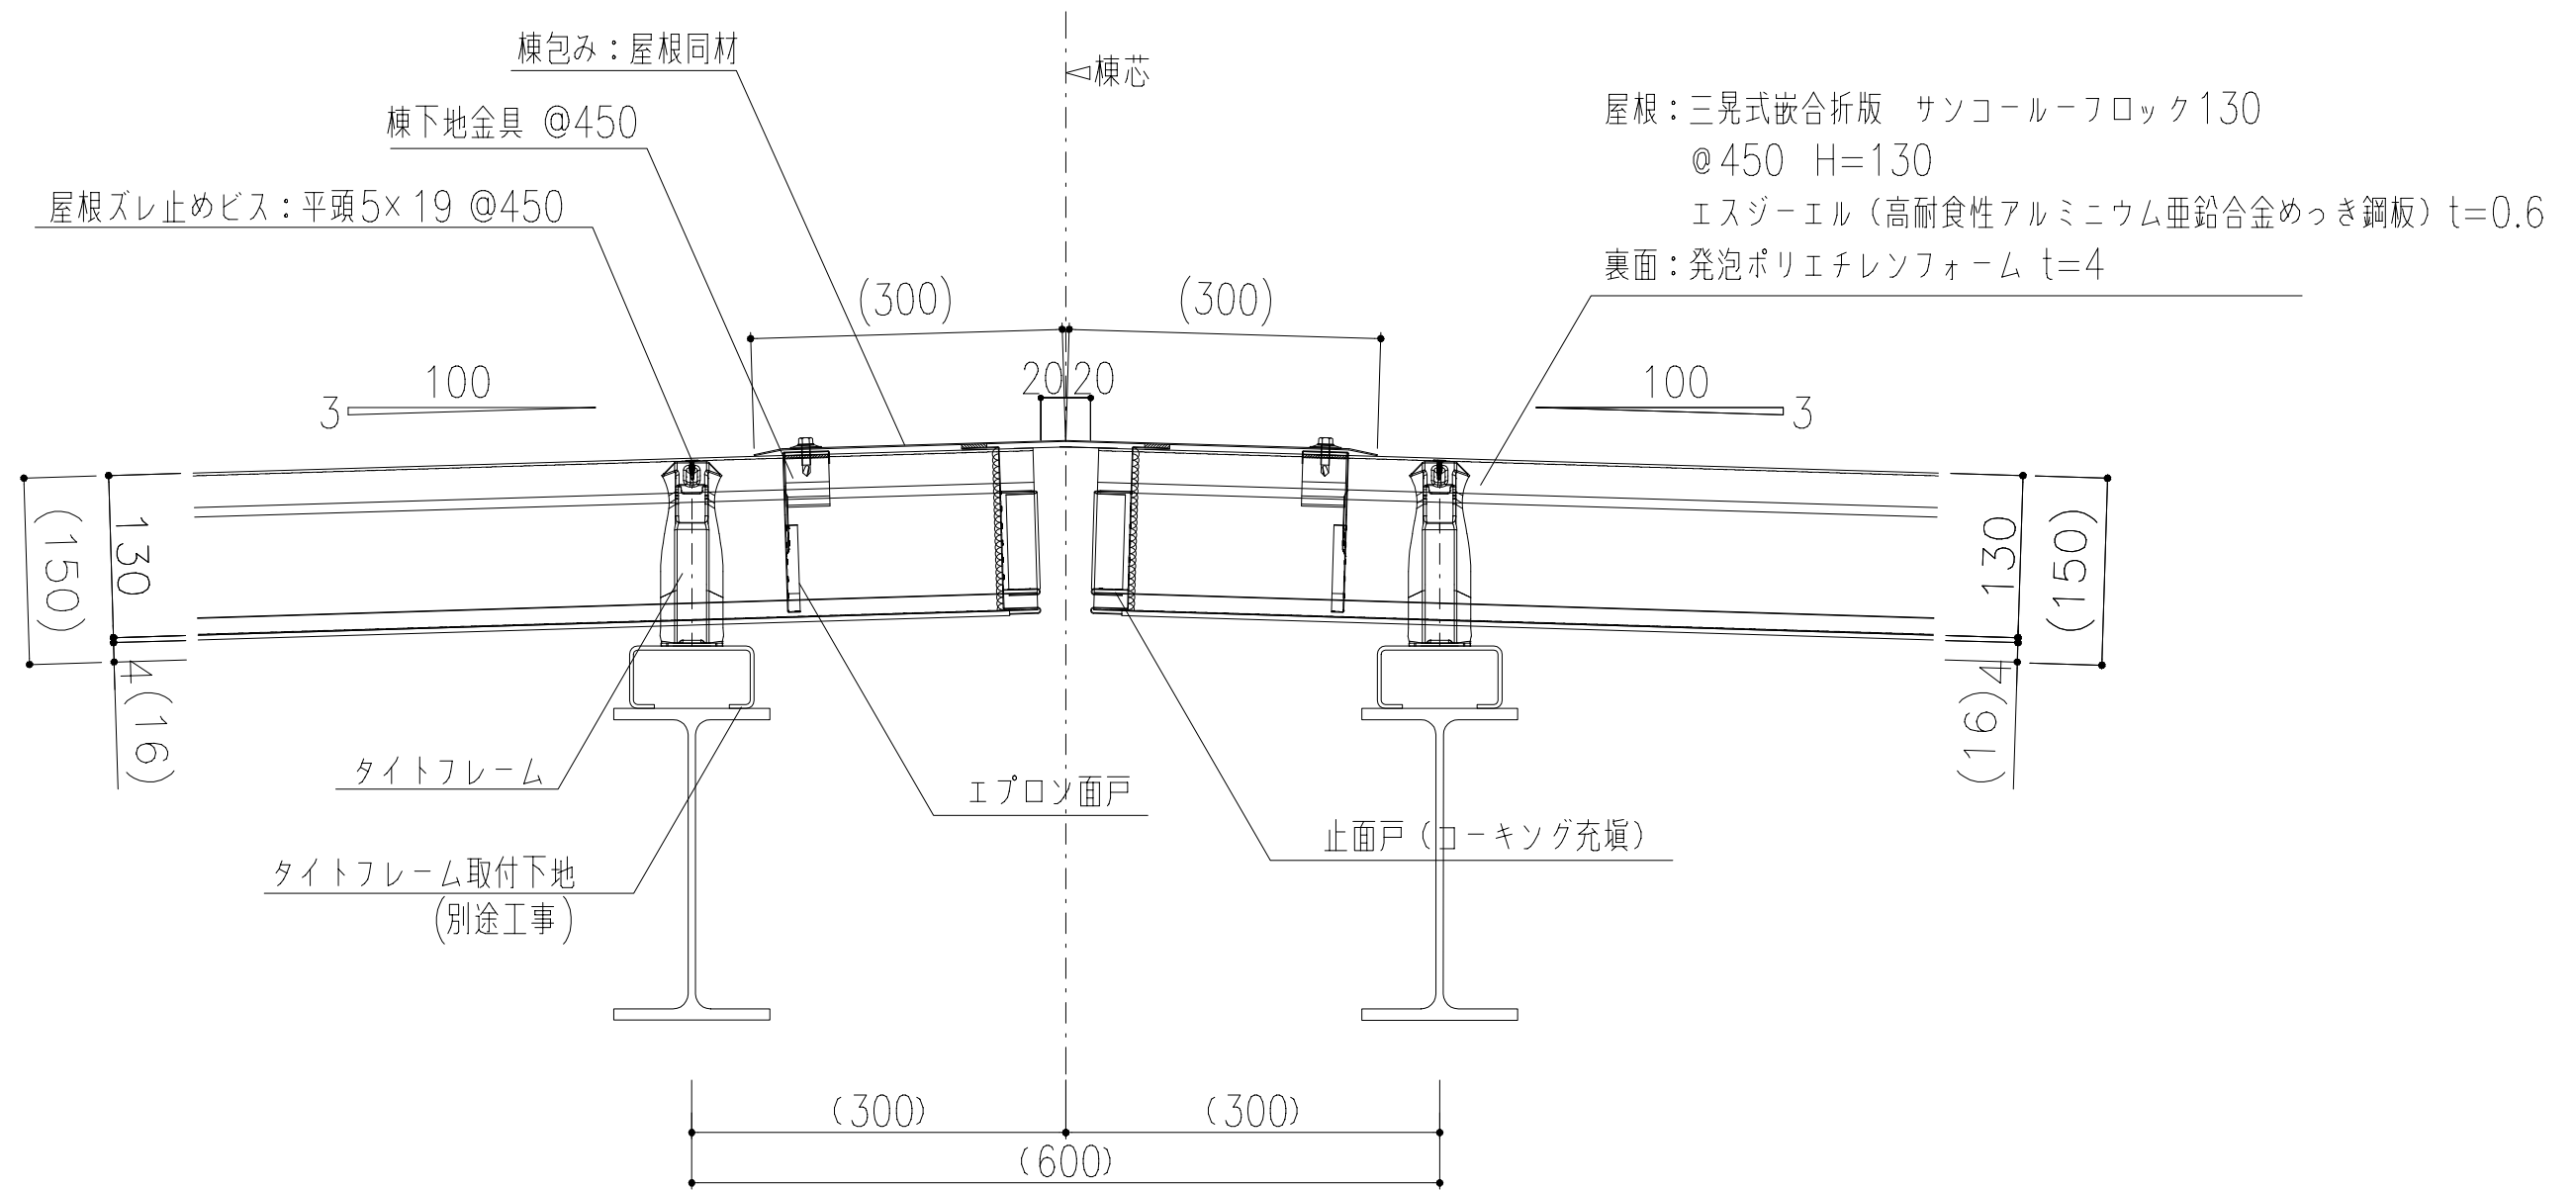


製品名	サンコールーフロック130	図面番号	SG7003
部位	棟納め (棟包み)	縮尺	S=1/3

製品名	サンコー・プロック130	図面番号	SG7004
部位	棟納め（片棟包み）	縮尺	S=1/3

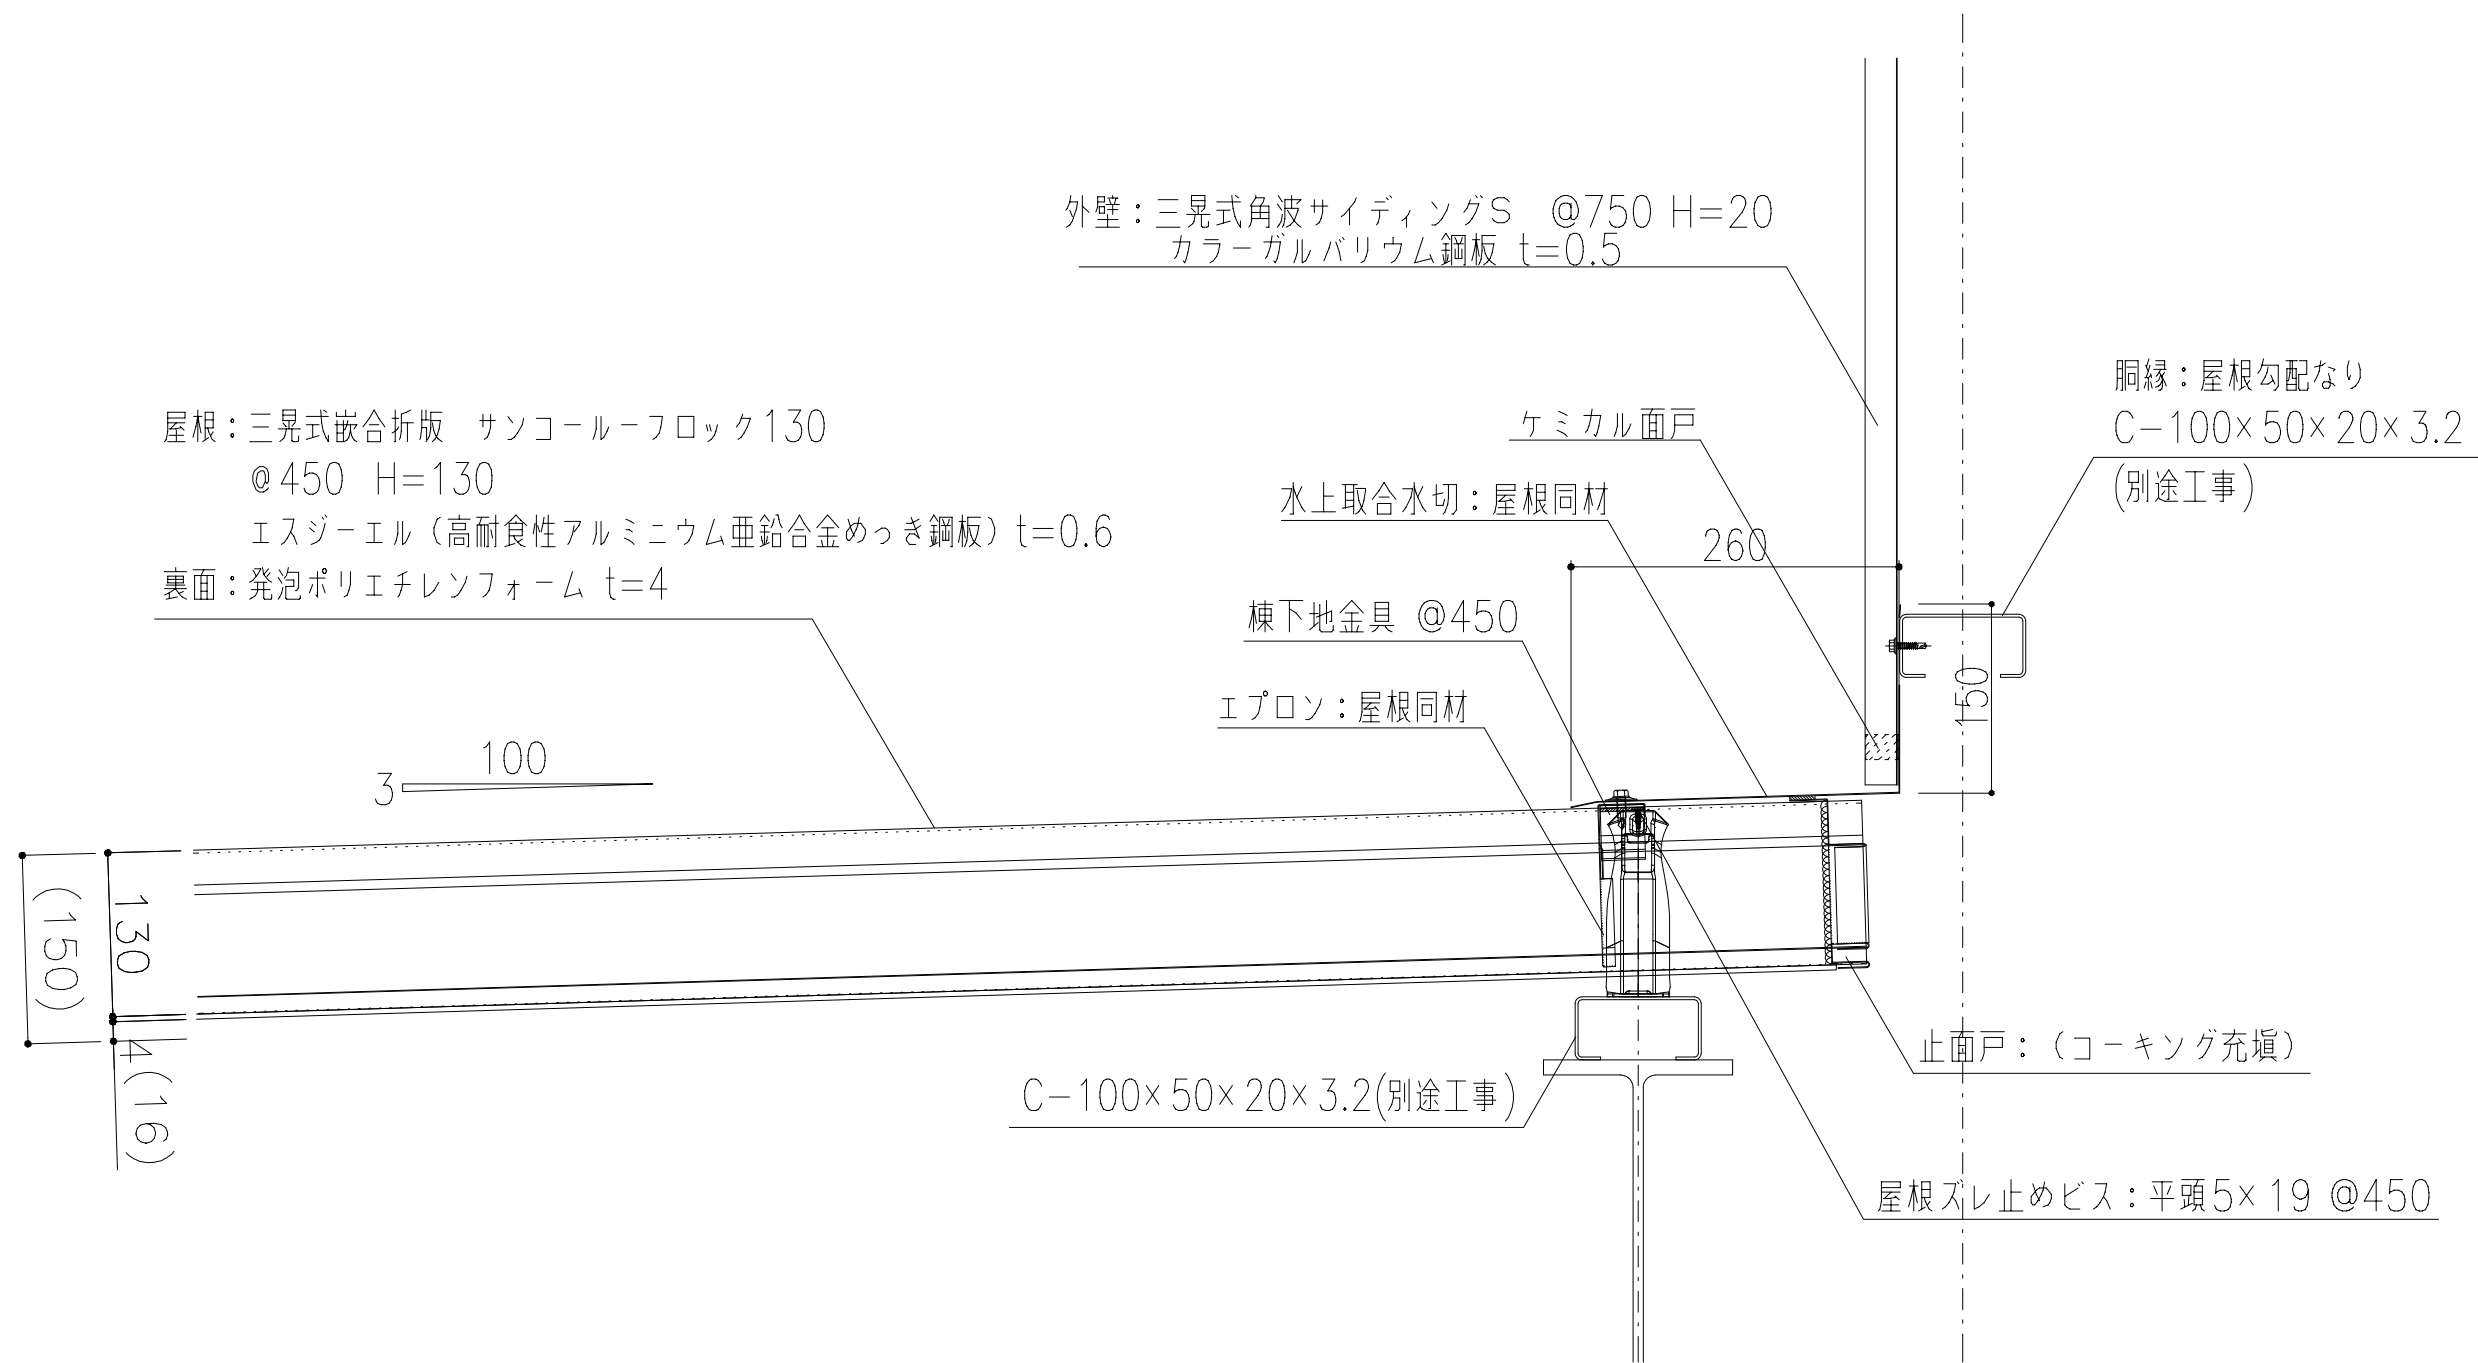


製品名	サンコールフロック130	図面番号	SG7005
部位	棟納め（水上取合水切）	縮尺	S=1/3

屋根：三晃式嵌合折版 サンコールーフロック130
@450 H=130
エスジーエル（高耐食性アルミニウム亜鉛合金めっき鋼板） $t=0.6$
裏面：発泡ポリエチレンフォーム $t=4$

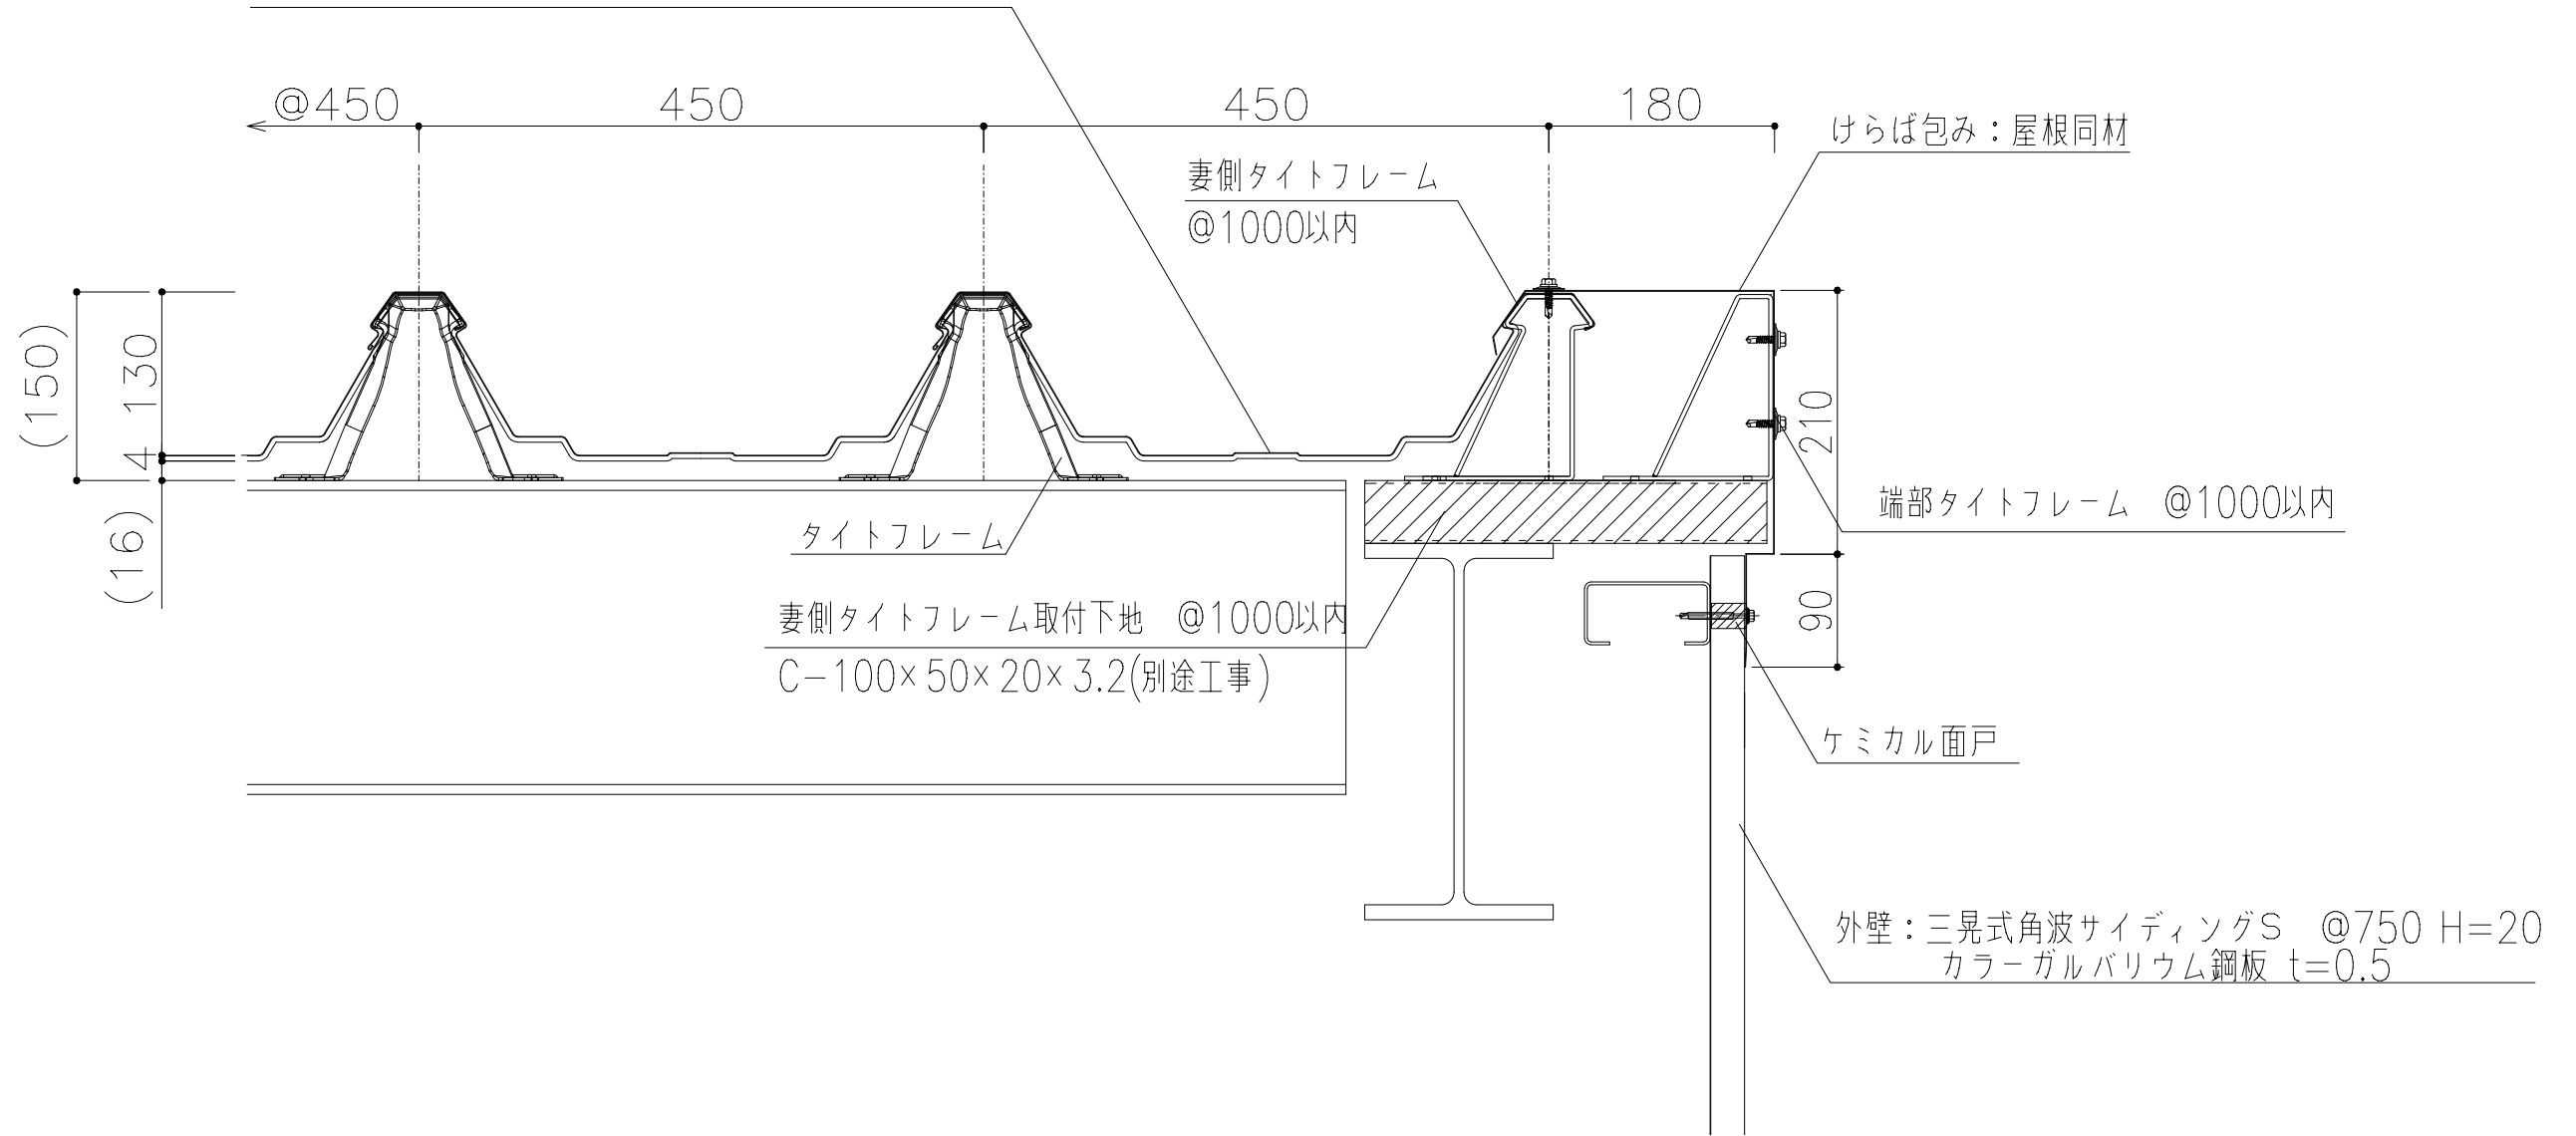

製品名	サンコールーフロック130	図面番号	SG7006
部位	けらば納め(けらば包み)	縮尺	S=1/3

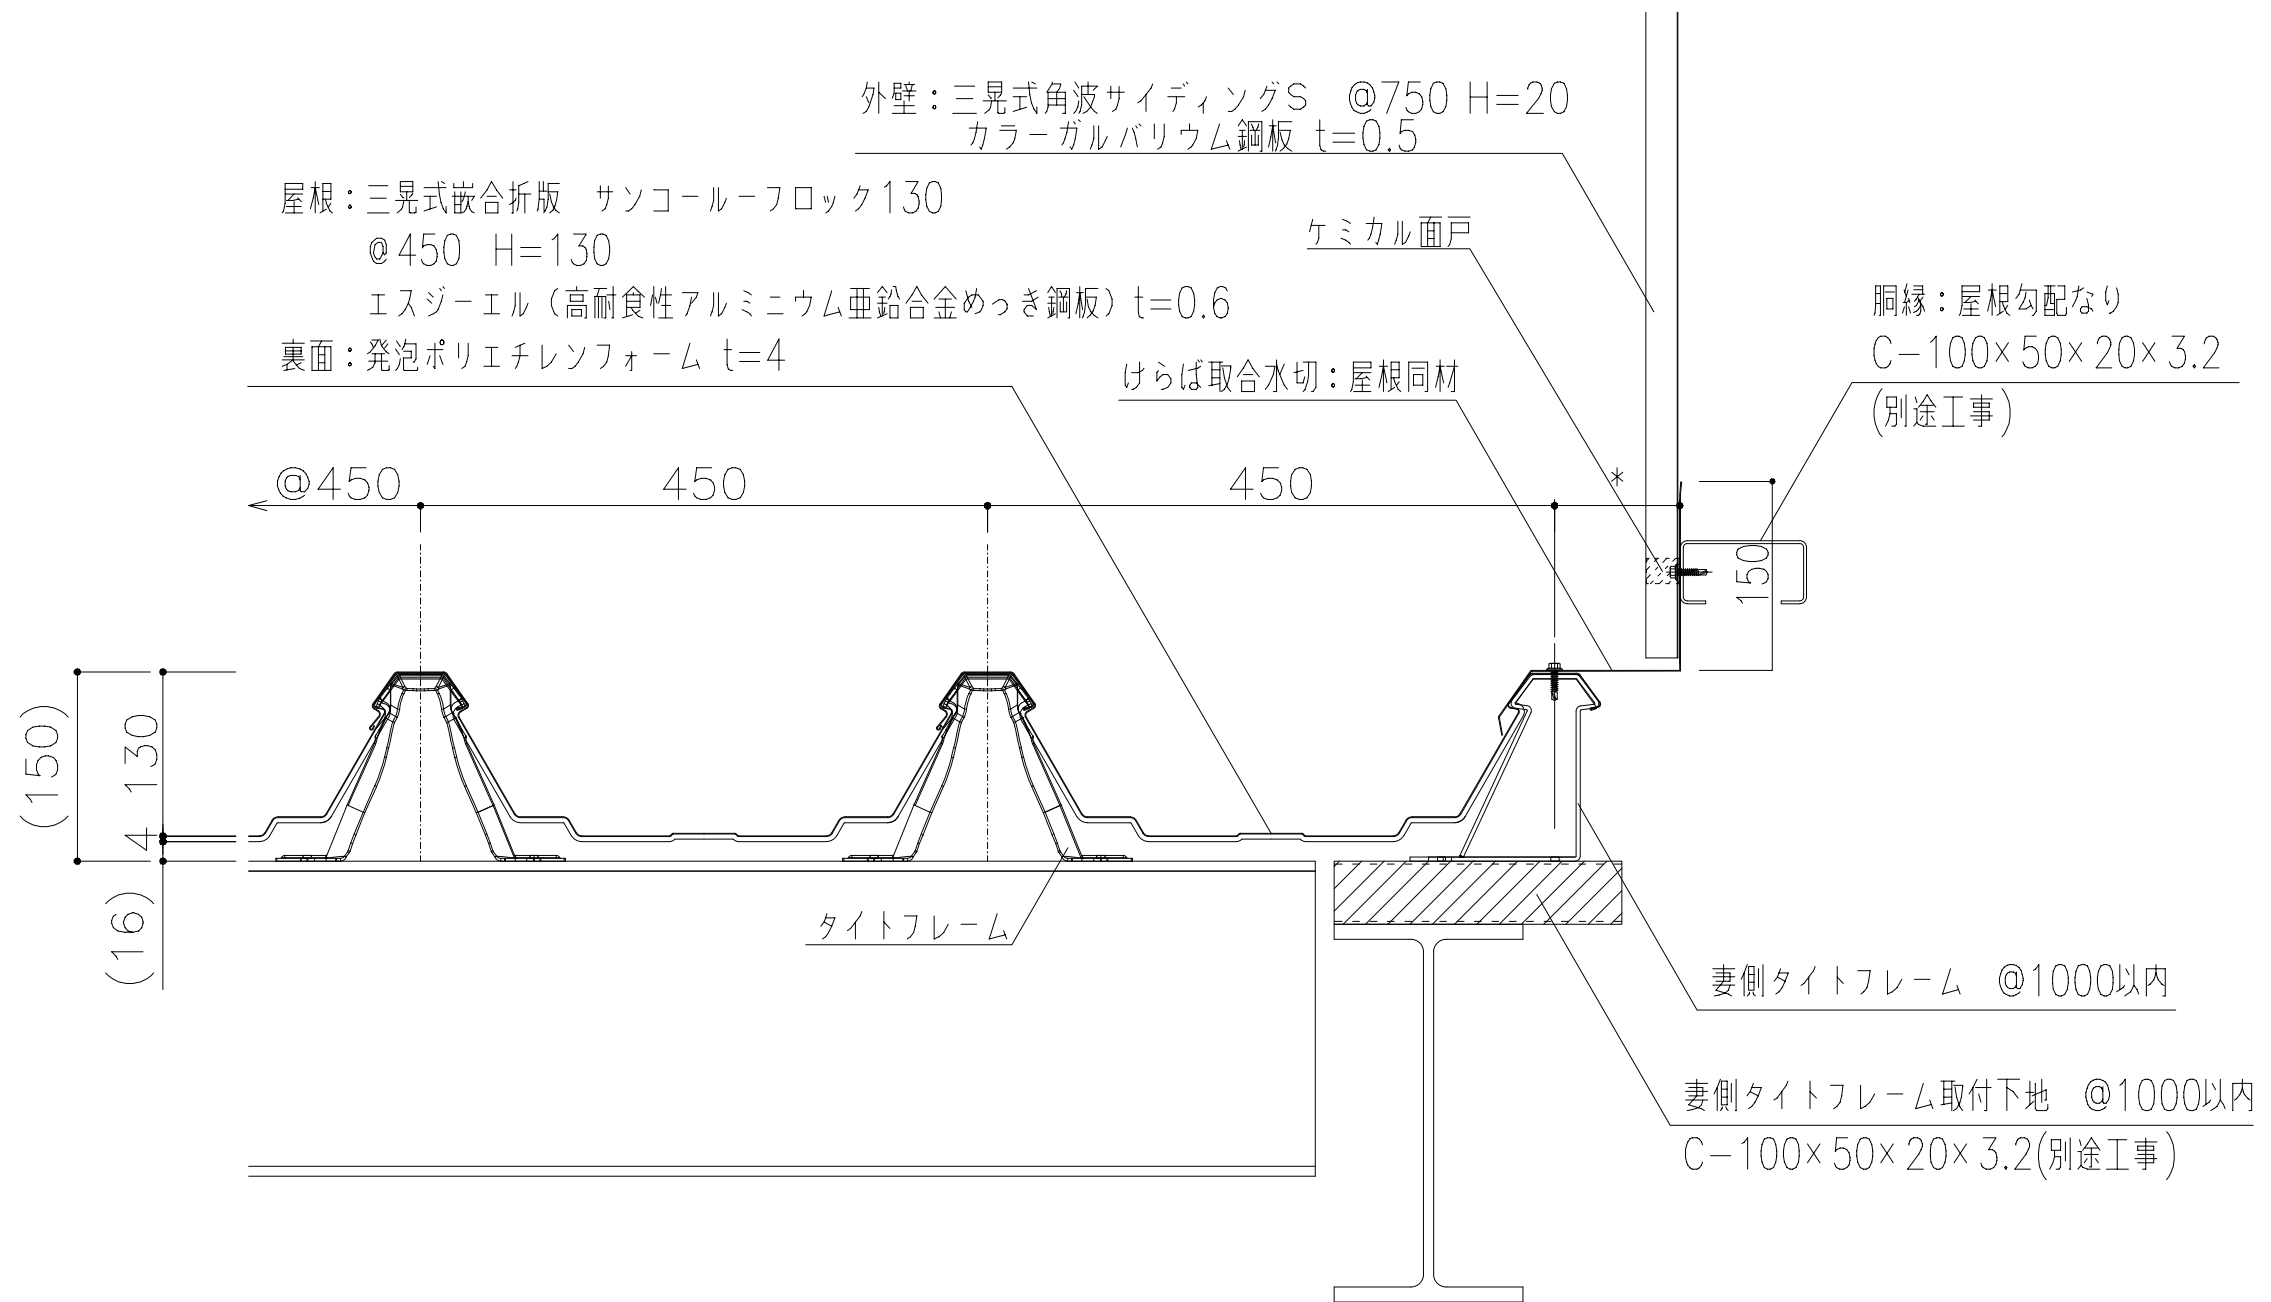

製品名	サンコールフロック130	図面番号	SG7007
部位	けらば納め（けらば取合水切）	縮尺	S=1/3