


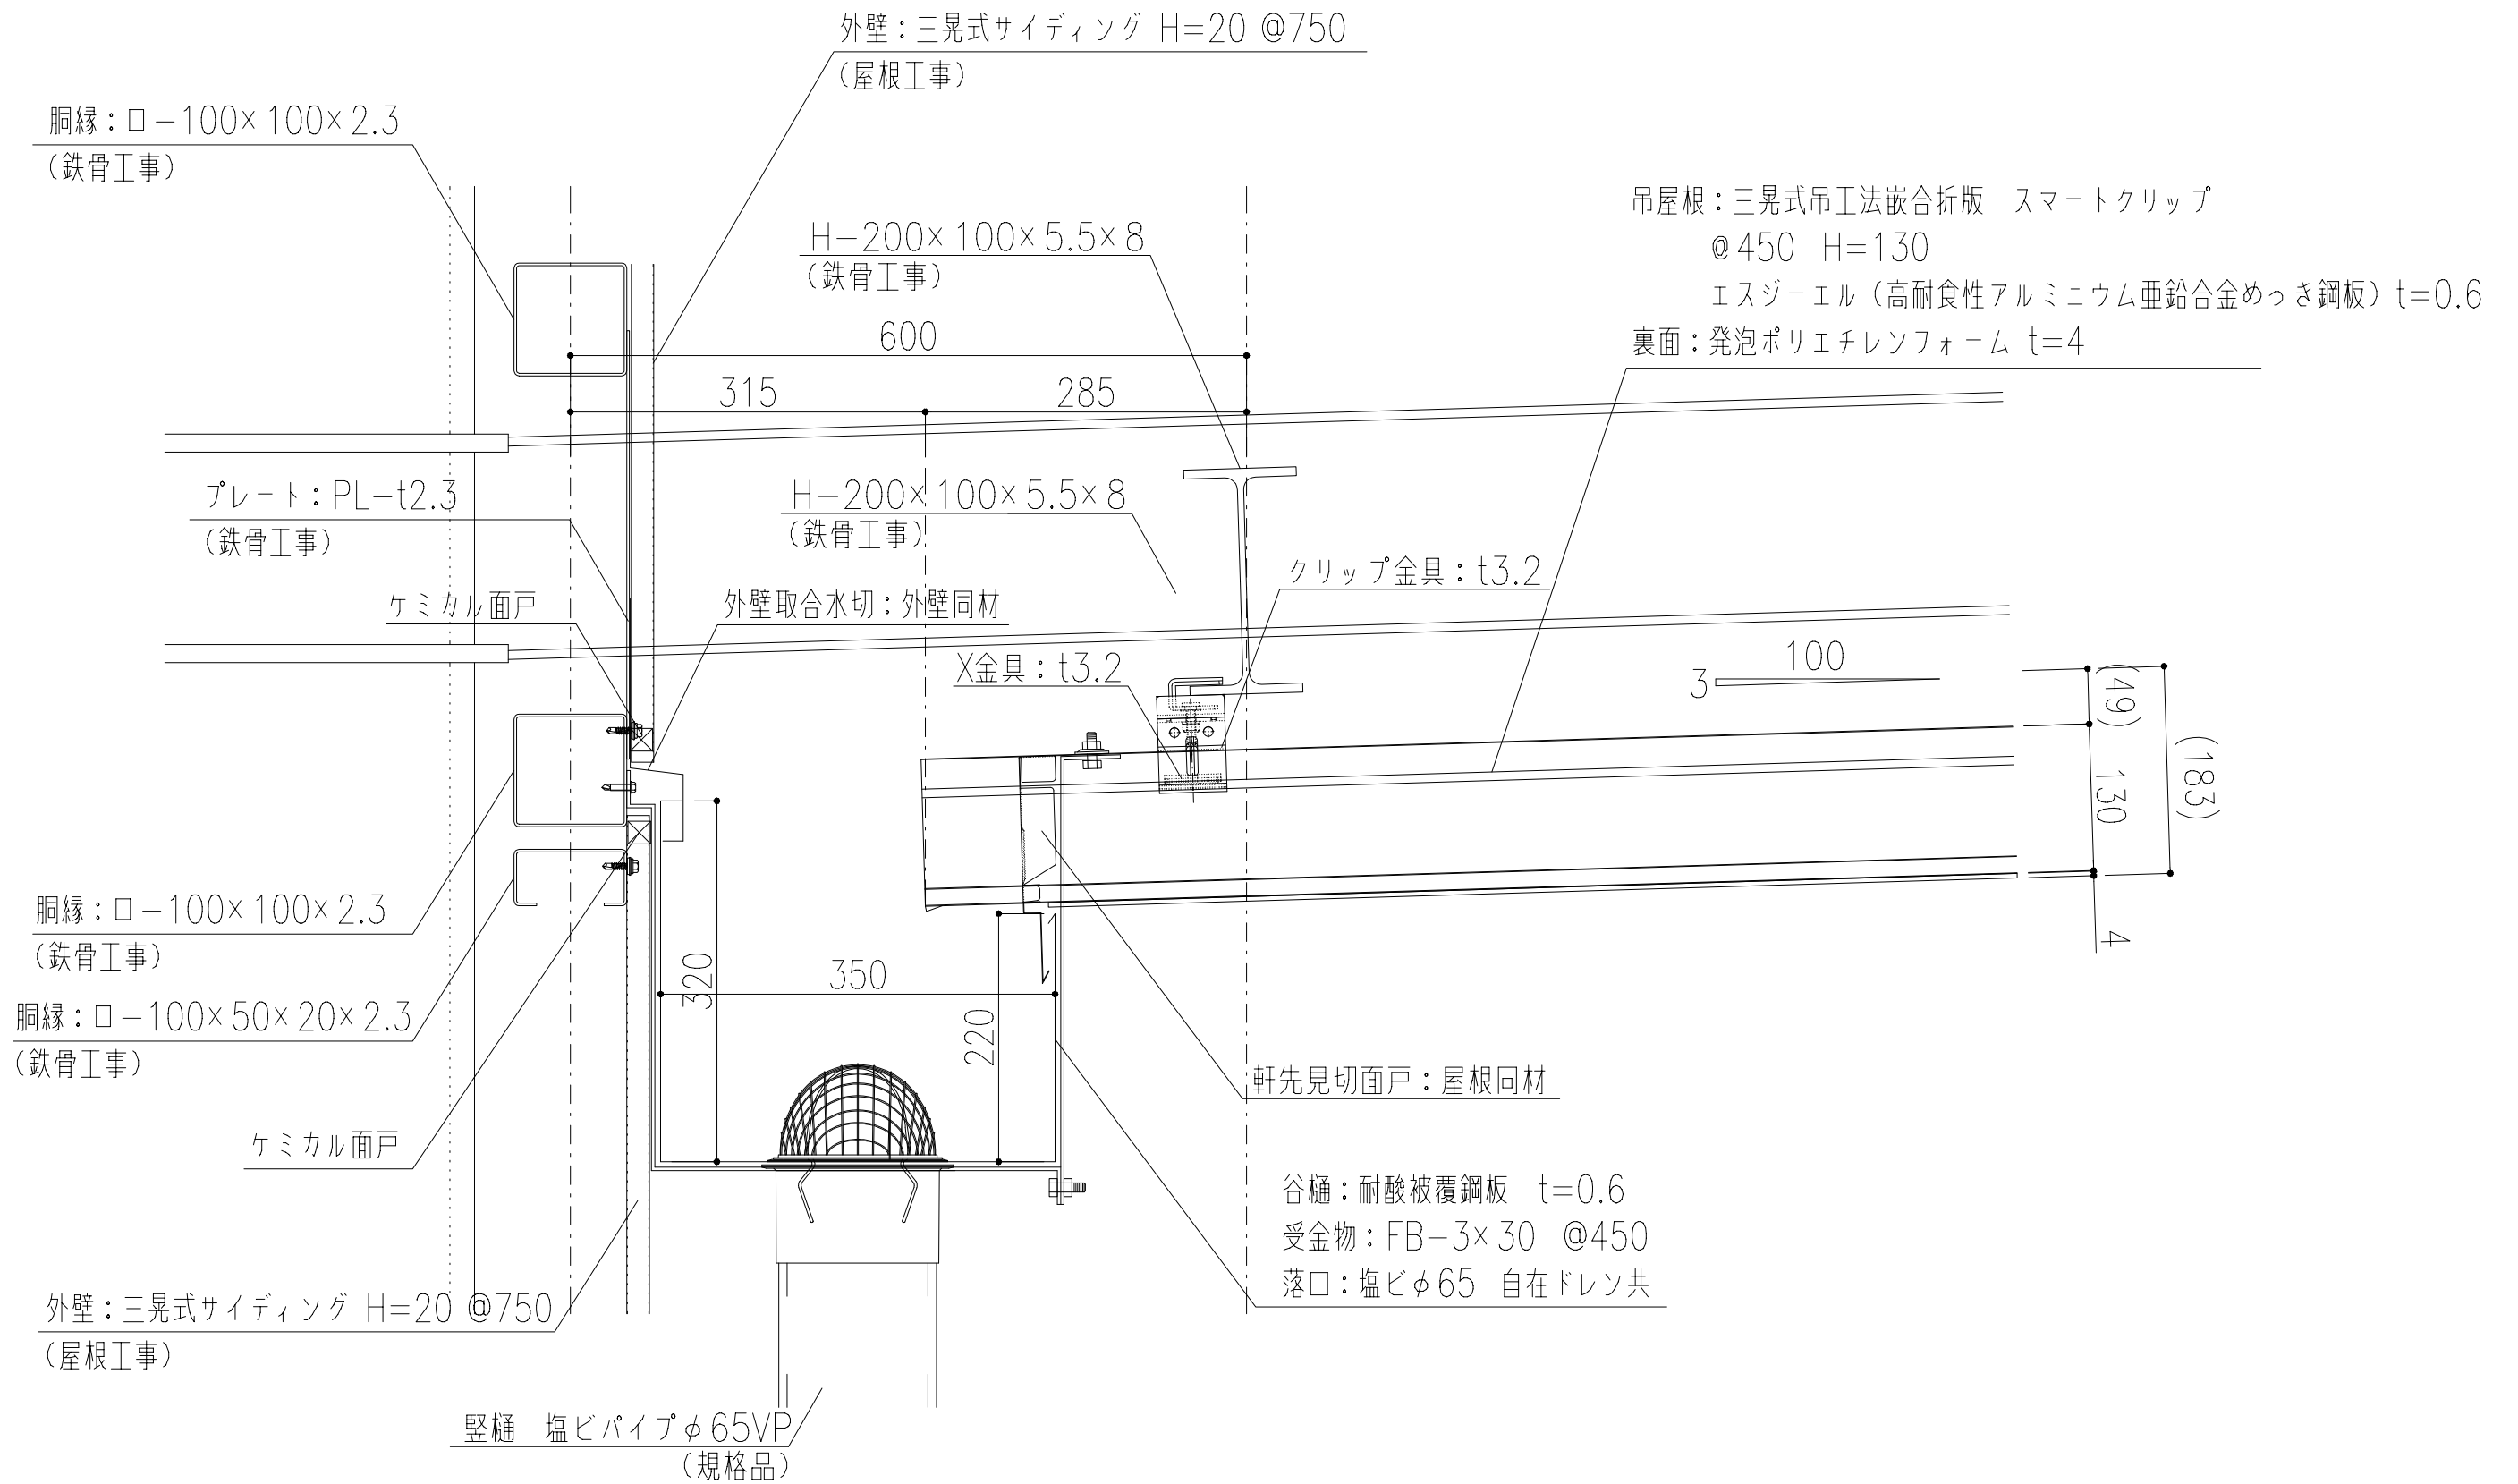

製品名	吊工法 スマートクリップ	図面番号	TS1001
部位	軒先納め（内樋）	縮尺	S=1/3