


屋根：三晃式段ルーフ 200 (@200 H=12)  
カラーガルバリウム鋼板 t=0.5  
断熱材：発泡ポリスチレンフォーム t=25  
防湿材：ゴムアスファルトルーフィング t=1.0  
金属タルキ t=2.3 @500  
下地材：高圧木毛セメント板 t=25

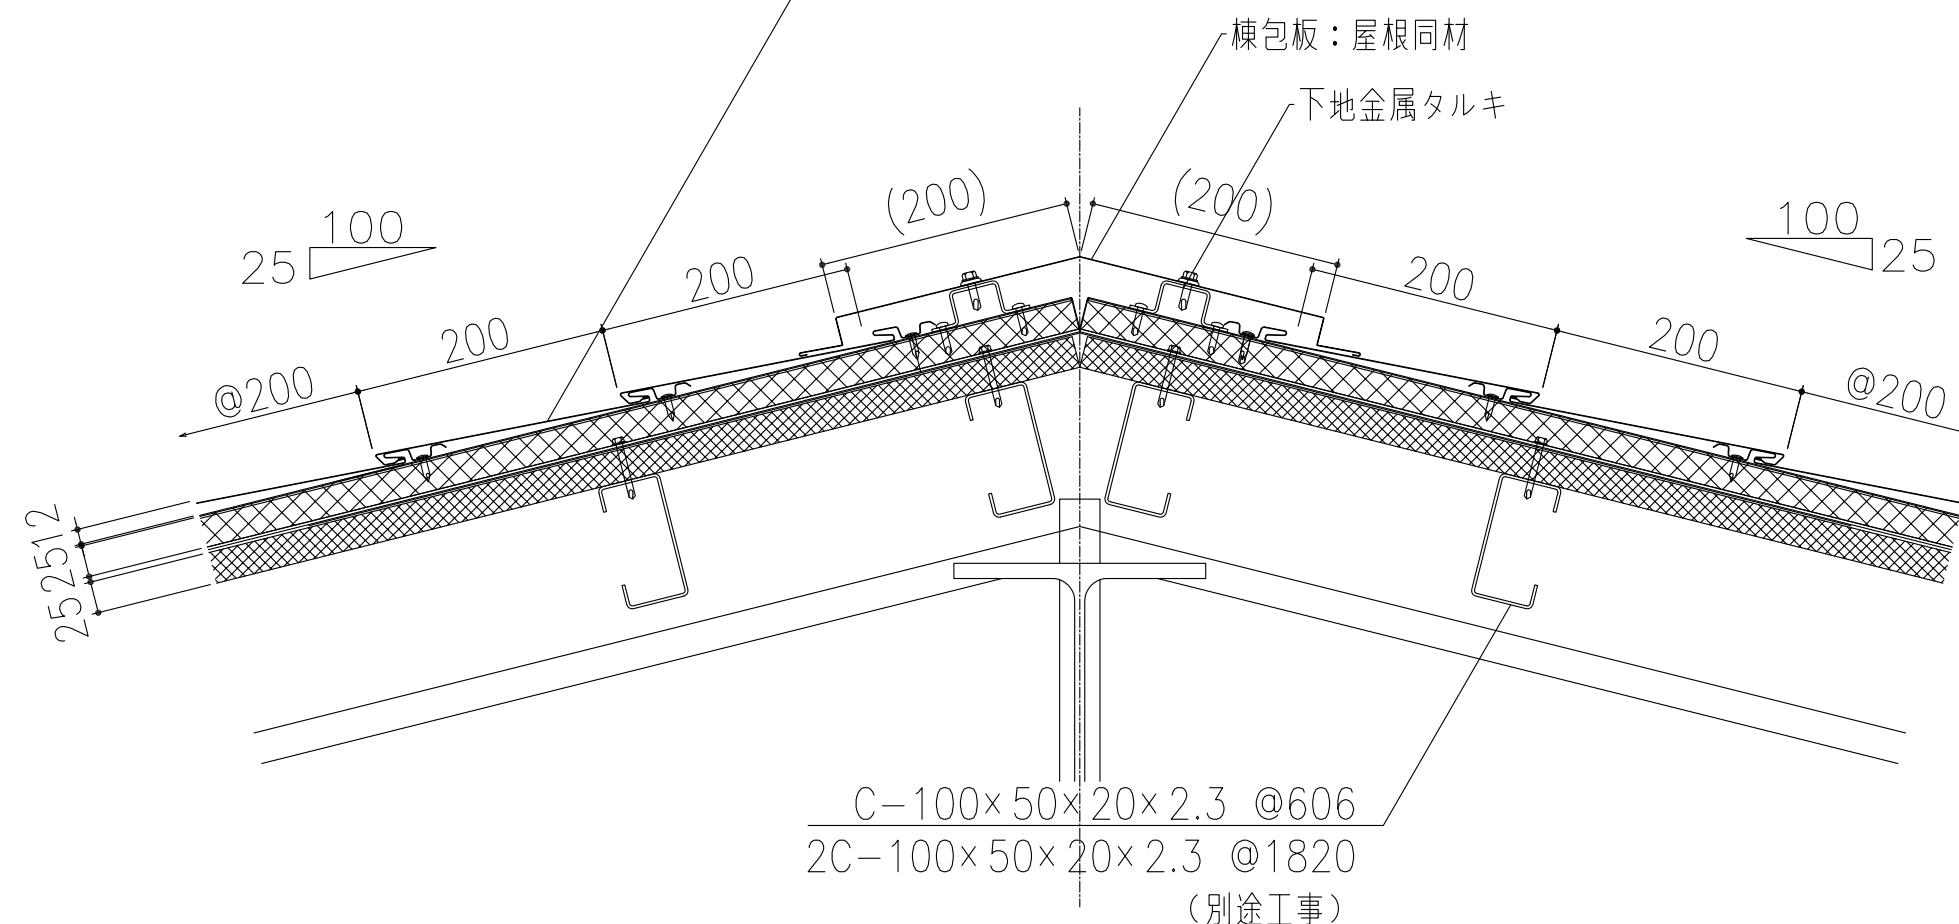

製品名	段ルーフ200	図面番号	FD3003
部位	棟断面参考図	縮尺	S=1 /3