


新設屋根 ハイタフEG帯シート W=150 t=1.52
(中央部ブチルテープ巾50貼)

ASAPシート座付XHDスクリュー φ6.8

新設軒先包み: ハイタフメタル t=0.6

新設下地鋼板 t=0.8

新設屋根 ハイタフEGシート t=1.52
新設断熱材 硬質イソシアヌレートボード t=50
新設下地 カラー鉄板 t=0.8(全面敷き込み)

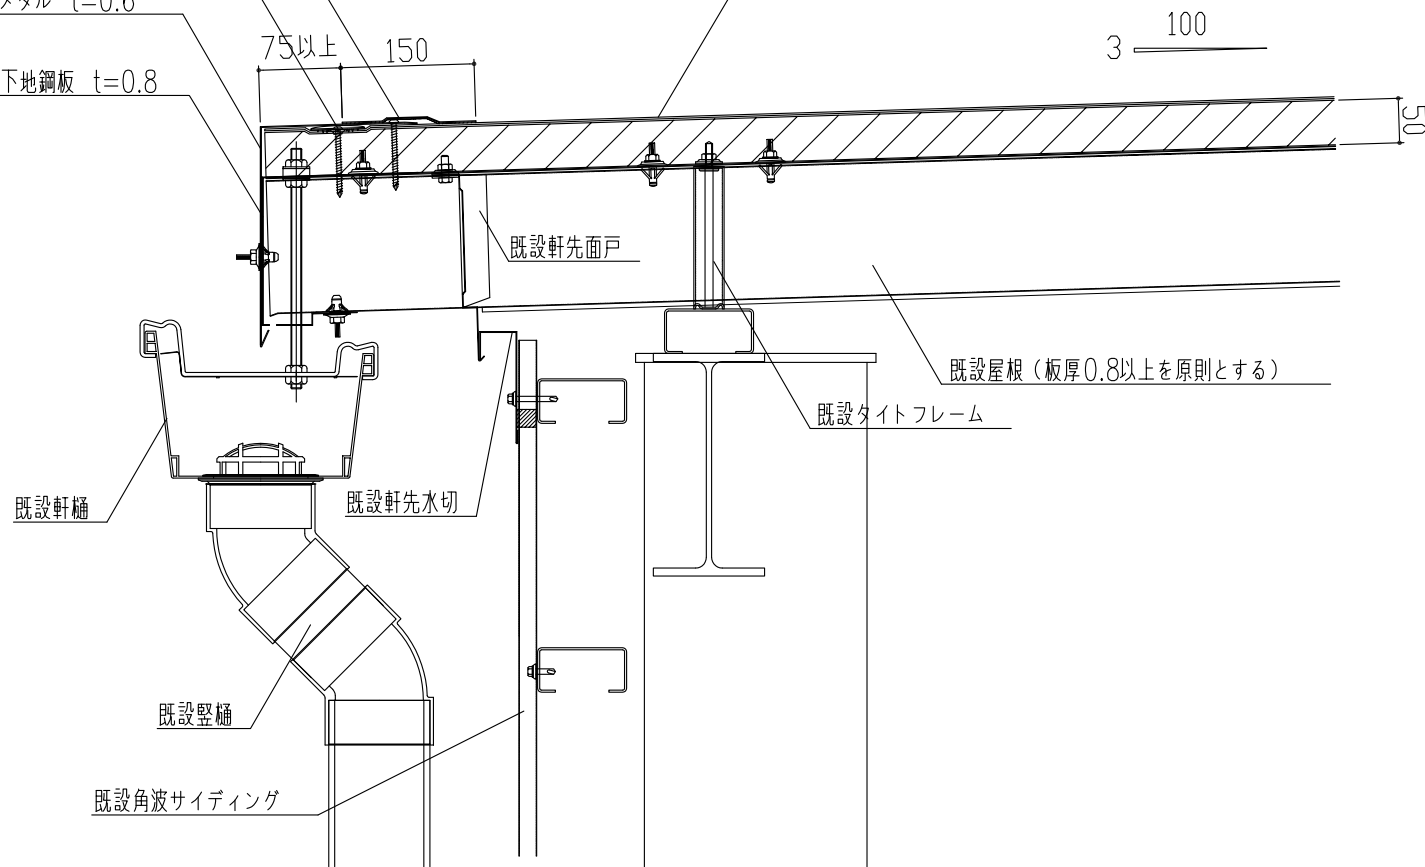

製品名	ハイタフEGカバー工法	図面番号	RMEG3001
部位	軒先納め(重ねタイプ)	縮尺	S=1/3