
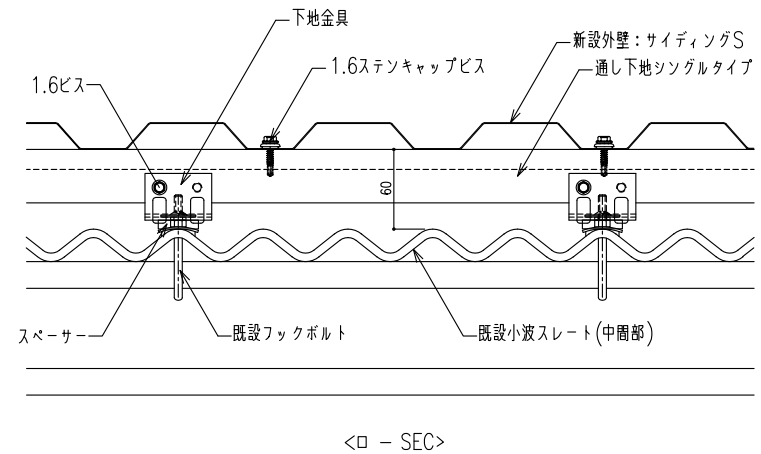
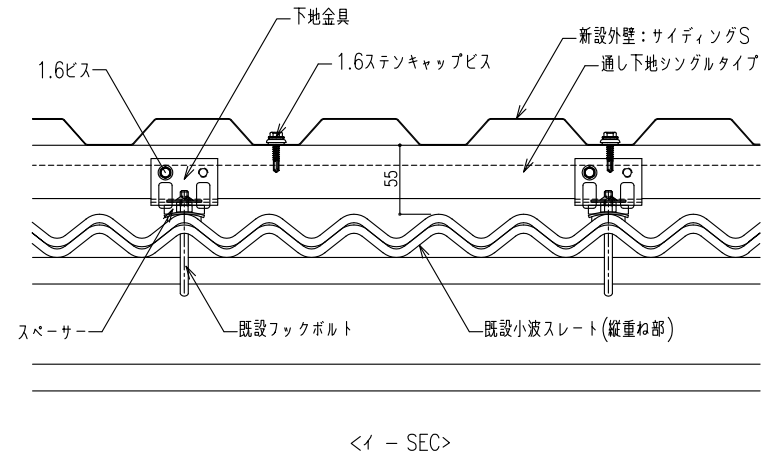


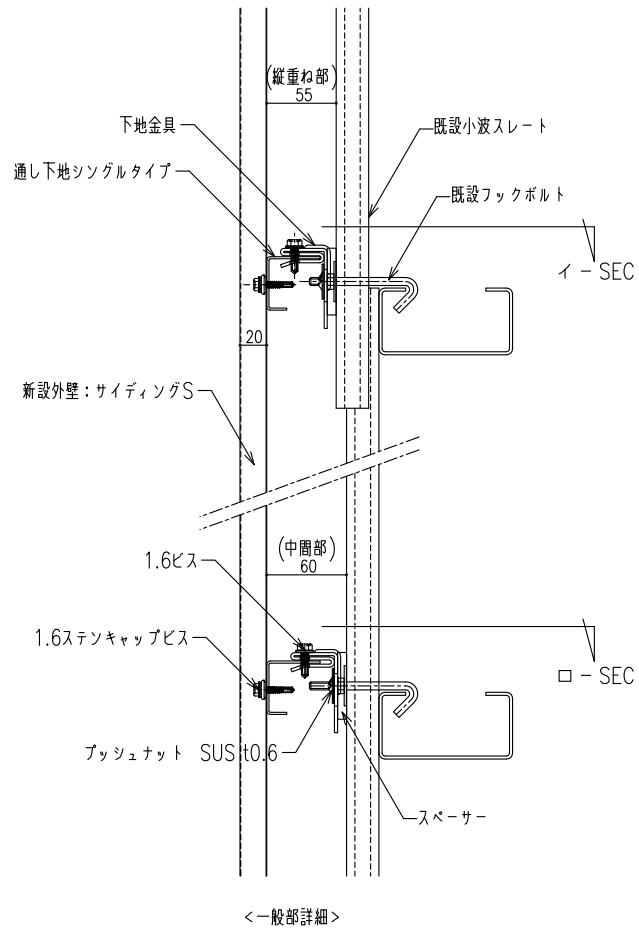

製品名	リボンウォール	図面番号	RR1000
部位	基本断面図	縮尺	S=1/2