



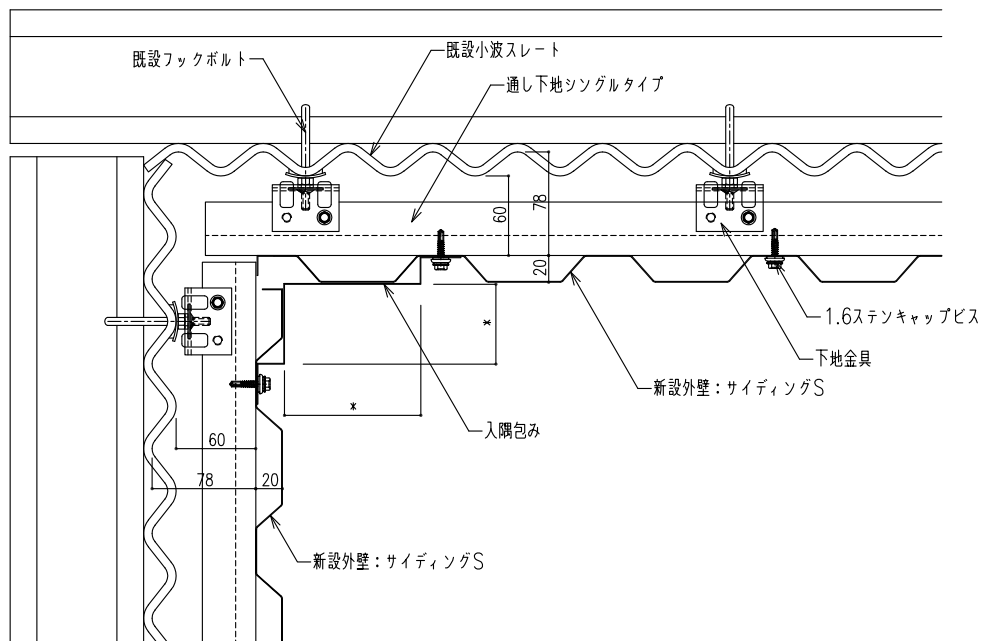

<外壁入隅コーナー1>

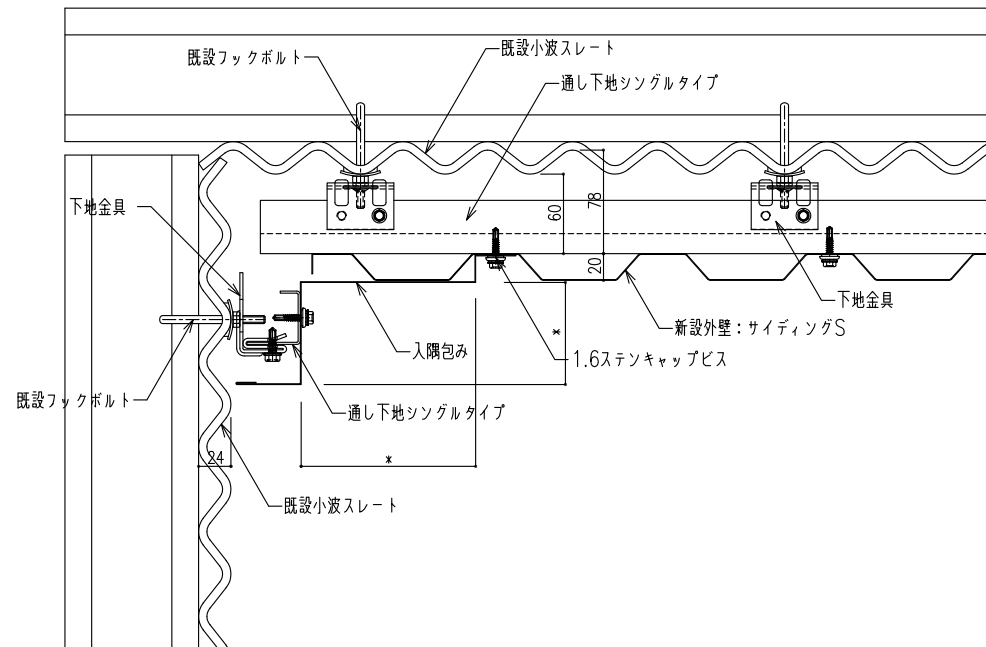

<外壁入隅コーナー2>

製品名	リボンウォール	図面番号	RR1001
部位	入り隅コーナー納め	縮尺	S=1/2