



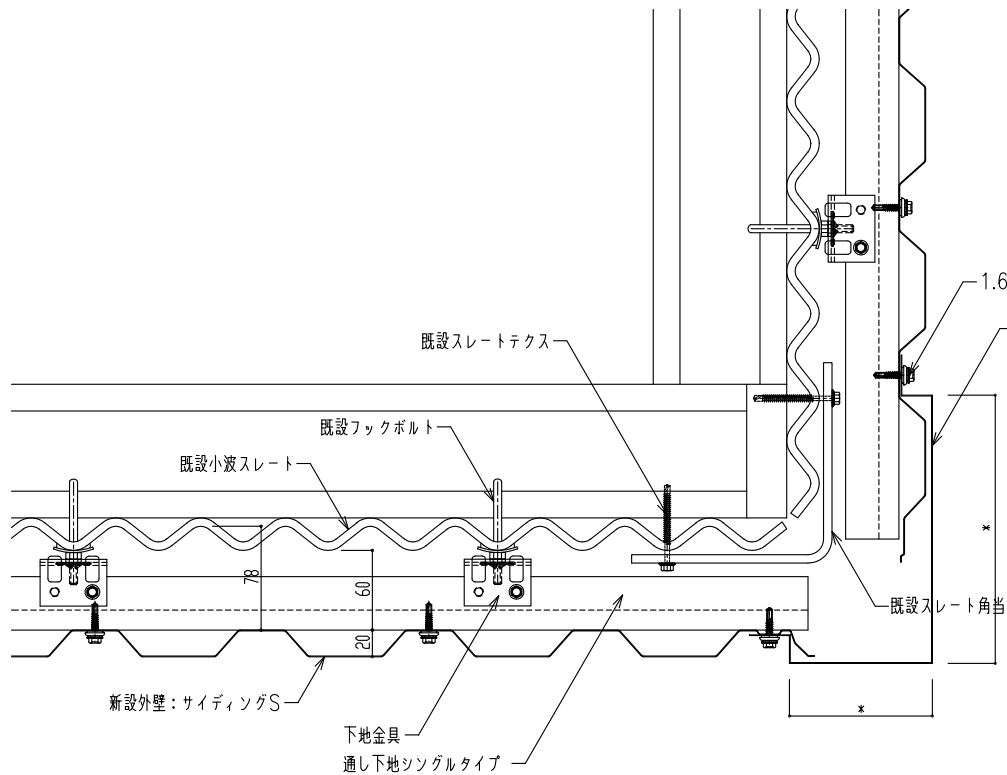

<外壁出隅コーナー1>

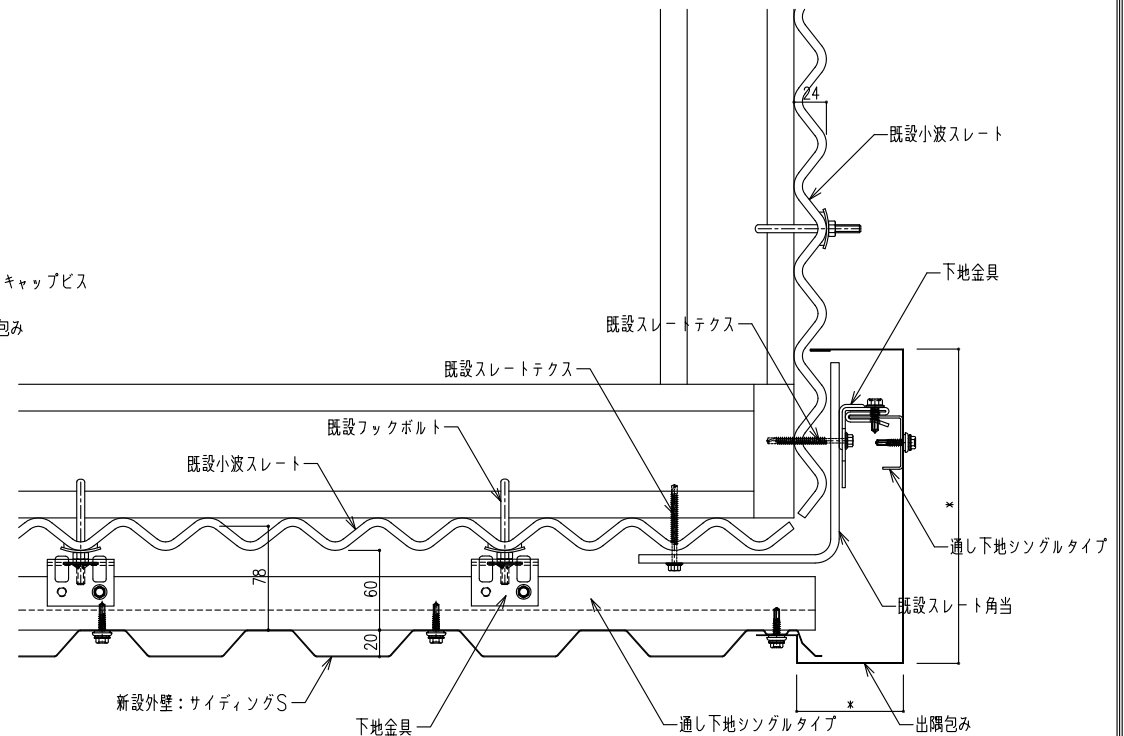

<外壁出隅コーナー2>

製品名	リボンウォール	図面番号	RR1002
部位	出隅コーナー納め	縮尺	S=1/2