



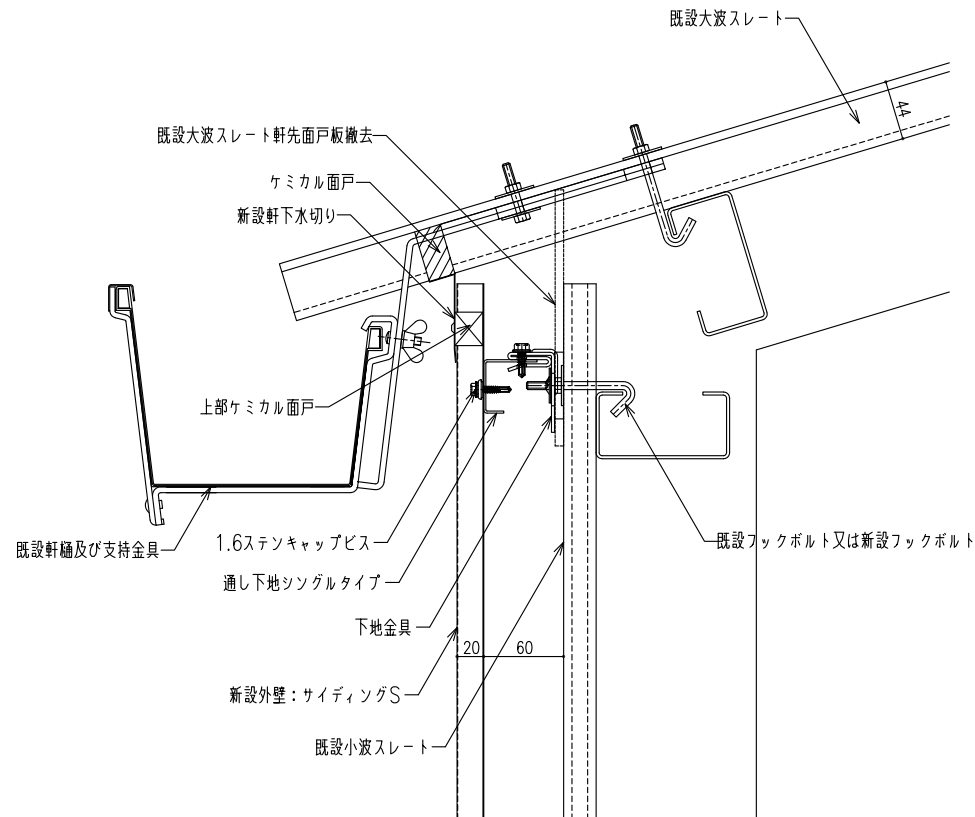

<外壁軒先改修>

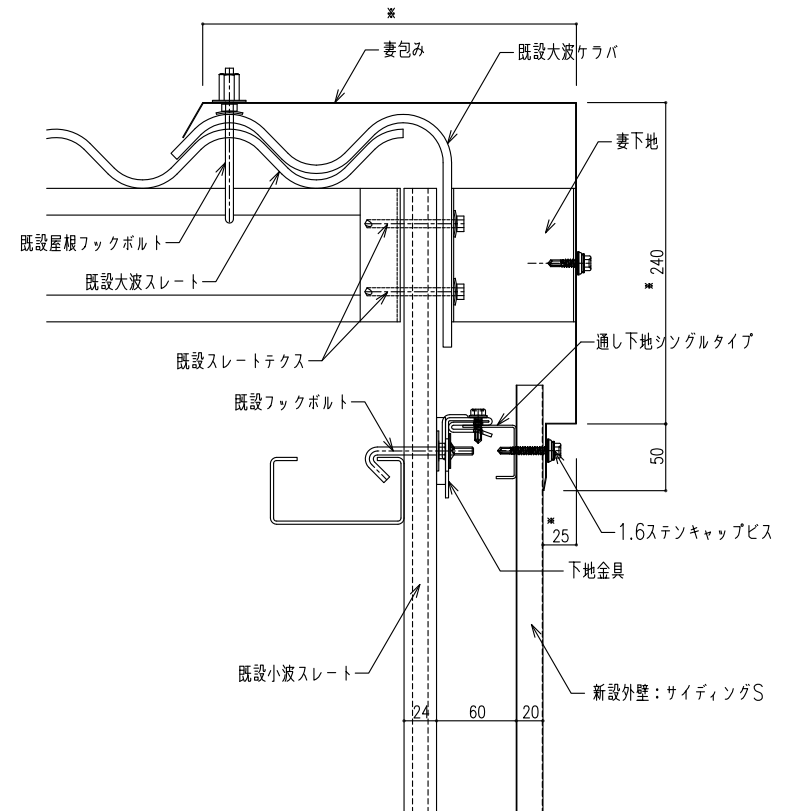

<外壁ケラバ改修>

製品名	リボンウォール	図面番号	RR1004
部位	軒先・ケラバ納め	縮尺	S=1/2