
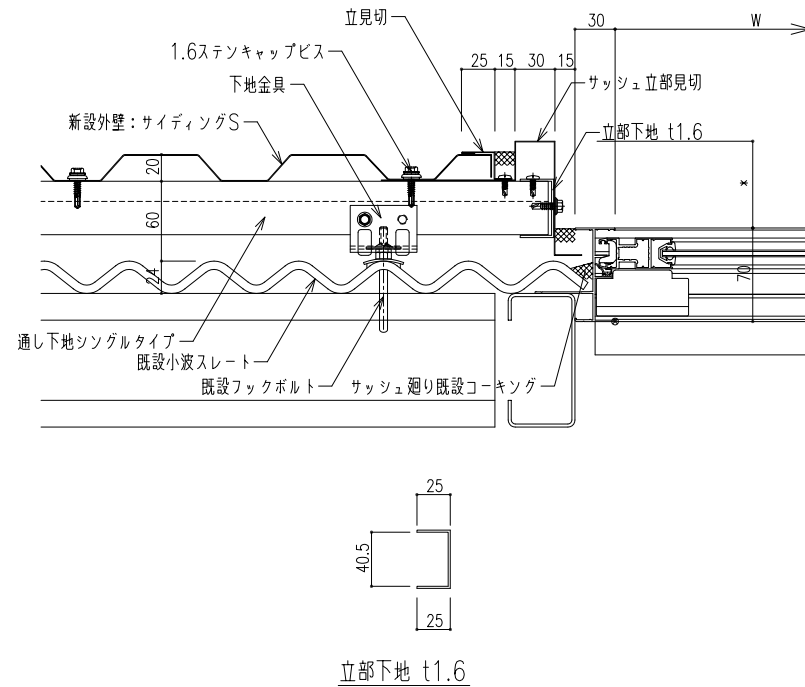


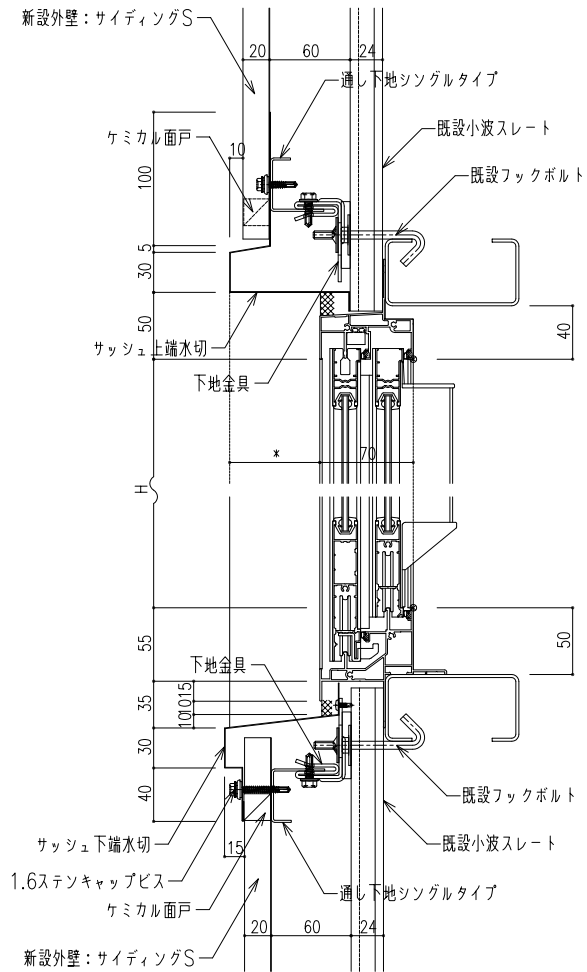

立部下地 t1.6

製品名	リボンウォール	図面番号	RR1005
部位	サッシュ廻り納め	縮尺	S=1/2