



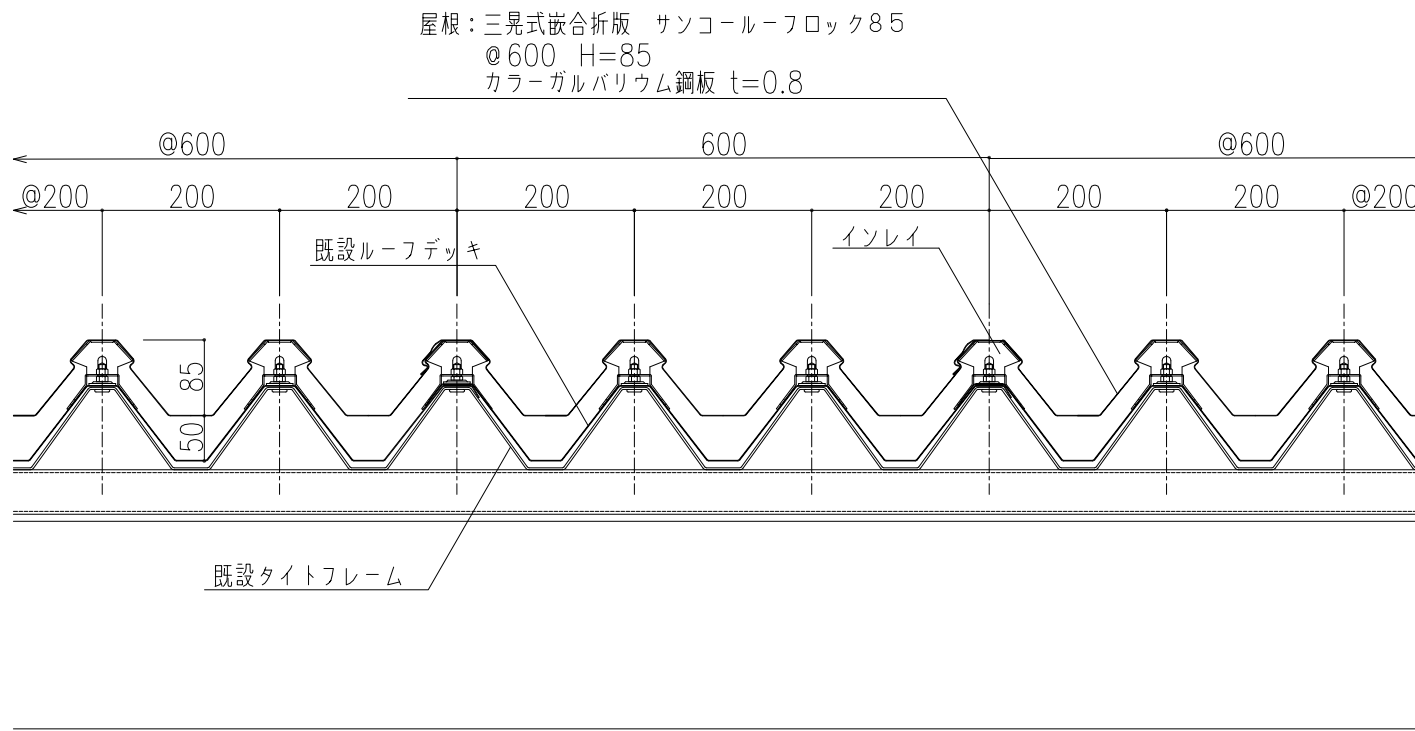


オプション品としてグラスウール充填可 (10kg/m³ t=50)



製品名	サンコールロック85 (カバー改修)	図面番号	RC3000
部位	基本断面図	縮尺	S=1/3

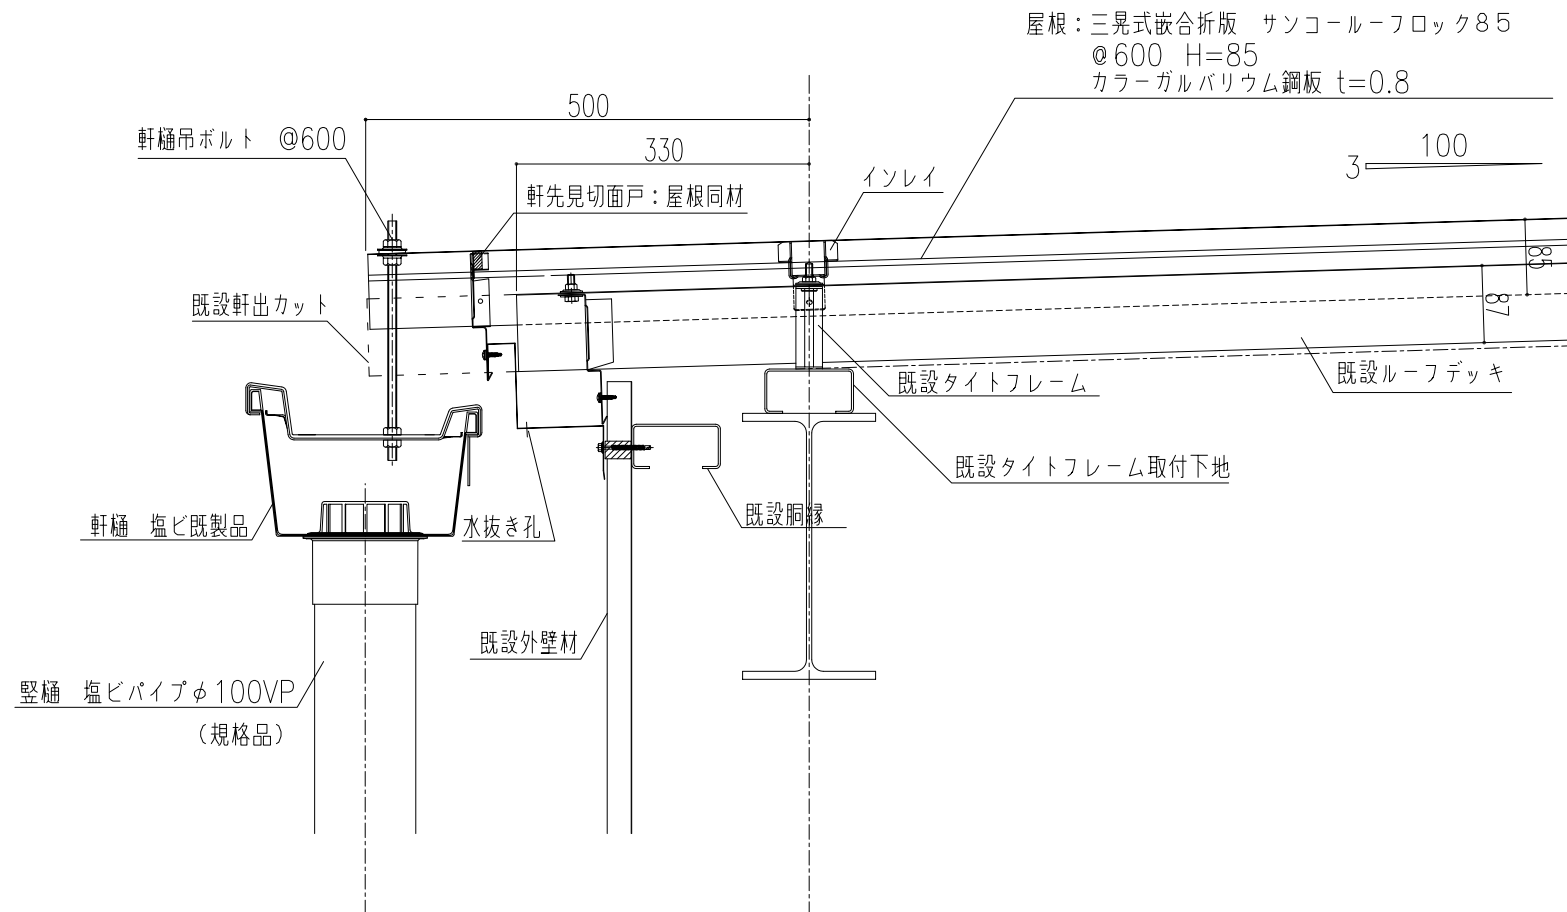


製品名	サンコールフロック85(カバー改修)	図面番号	RC3001
部位	軒先納め(軒樋)	縮尺	S=1/3

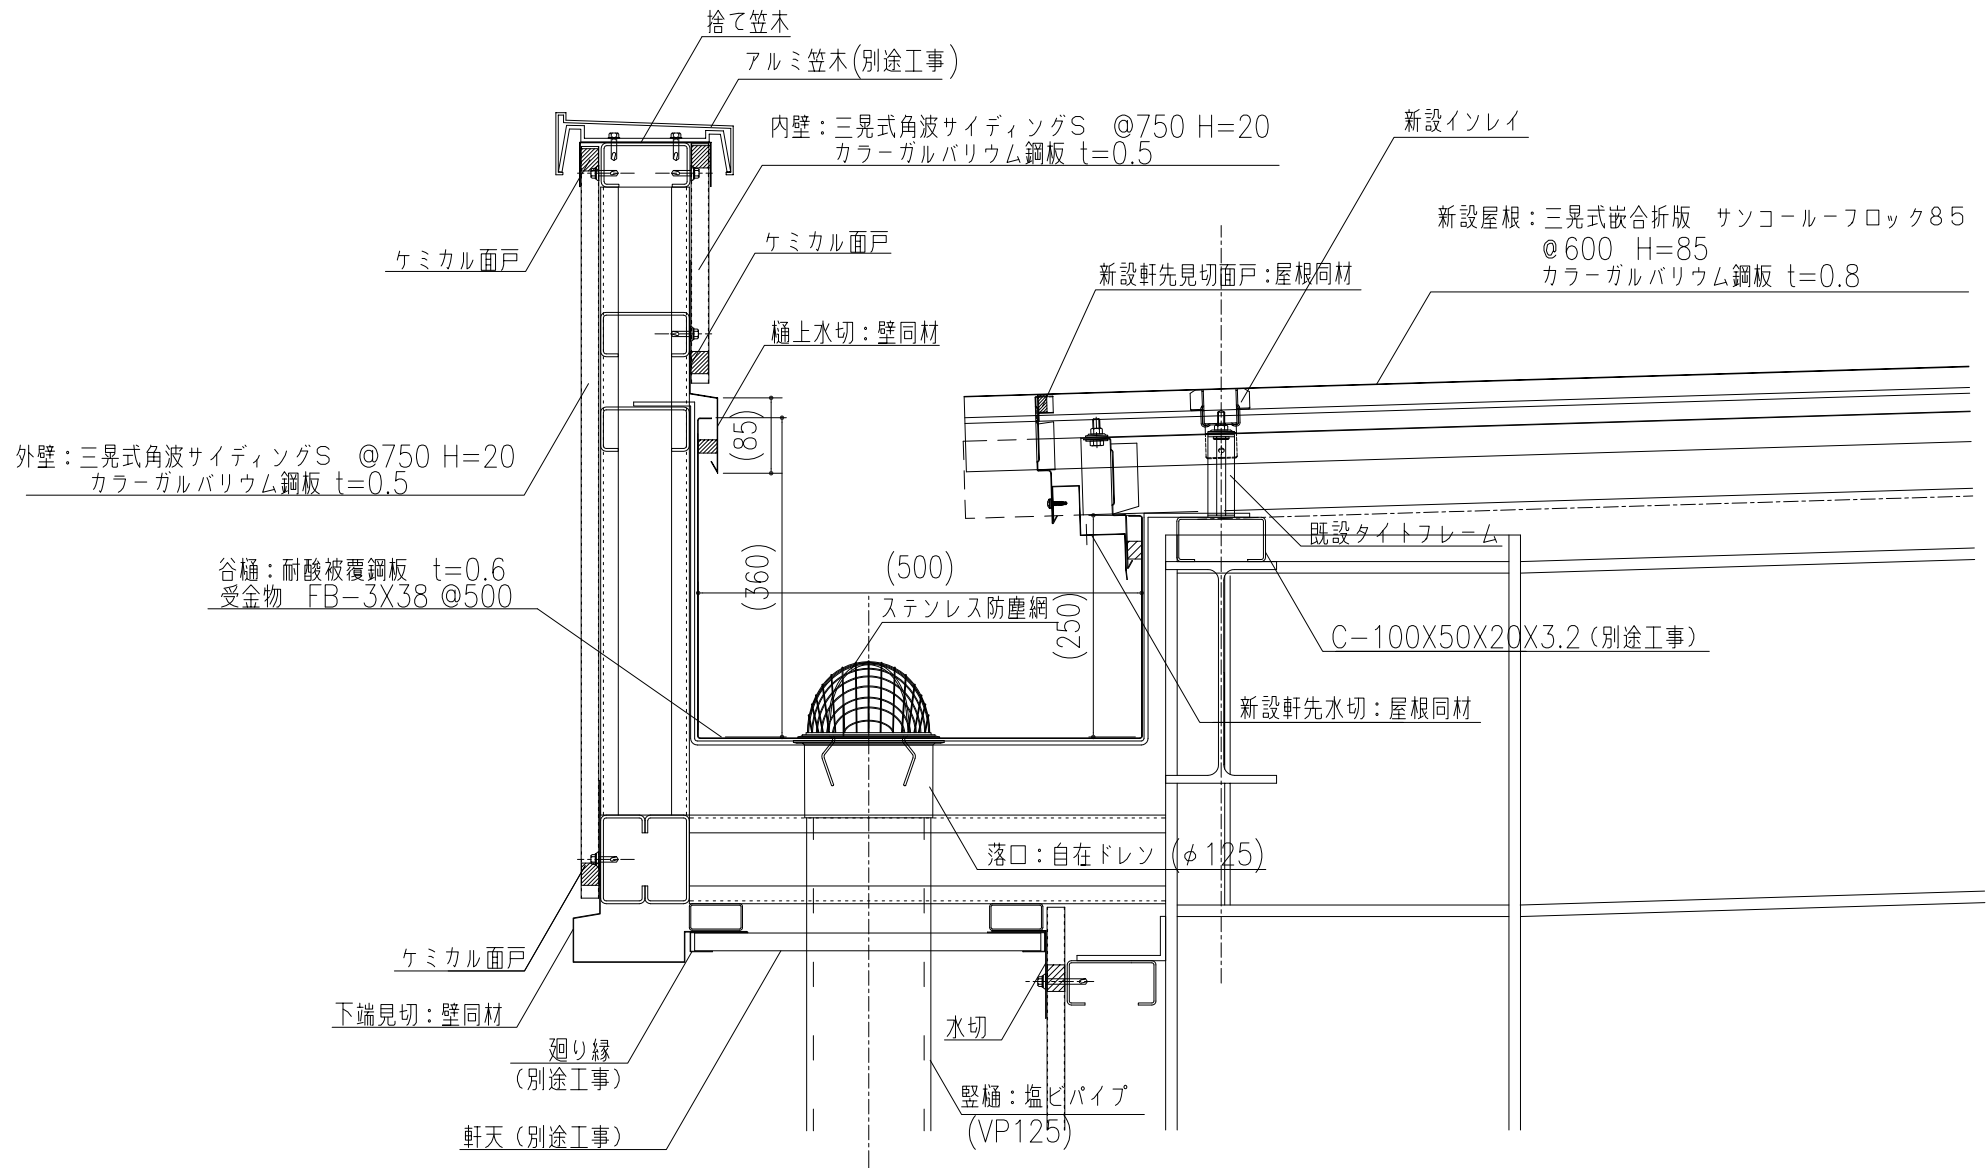


製品名	サンコールフロック85 (カバー改修)	図面番号	RC3002
部位	軒先納め (内樋)	縮尺	S=1/3

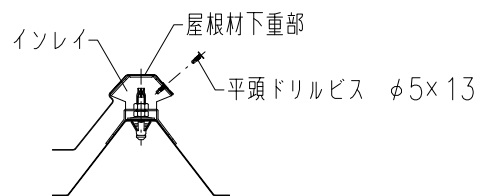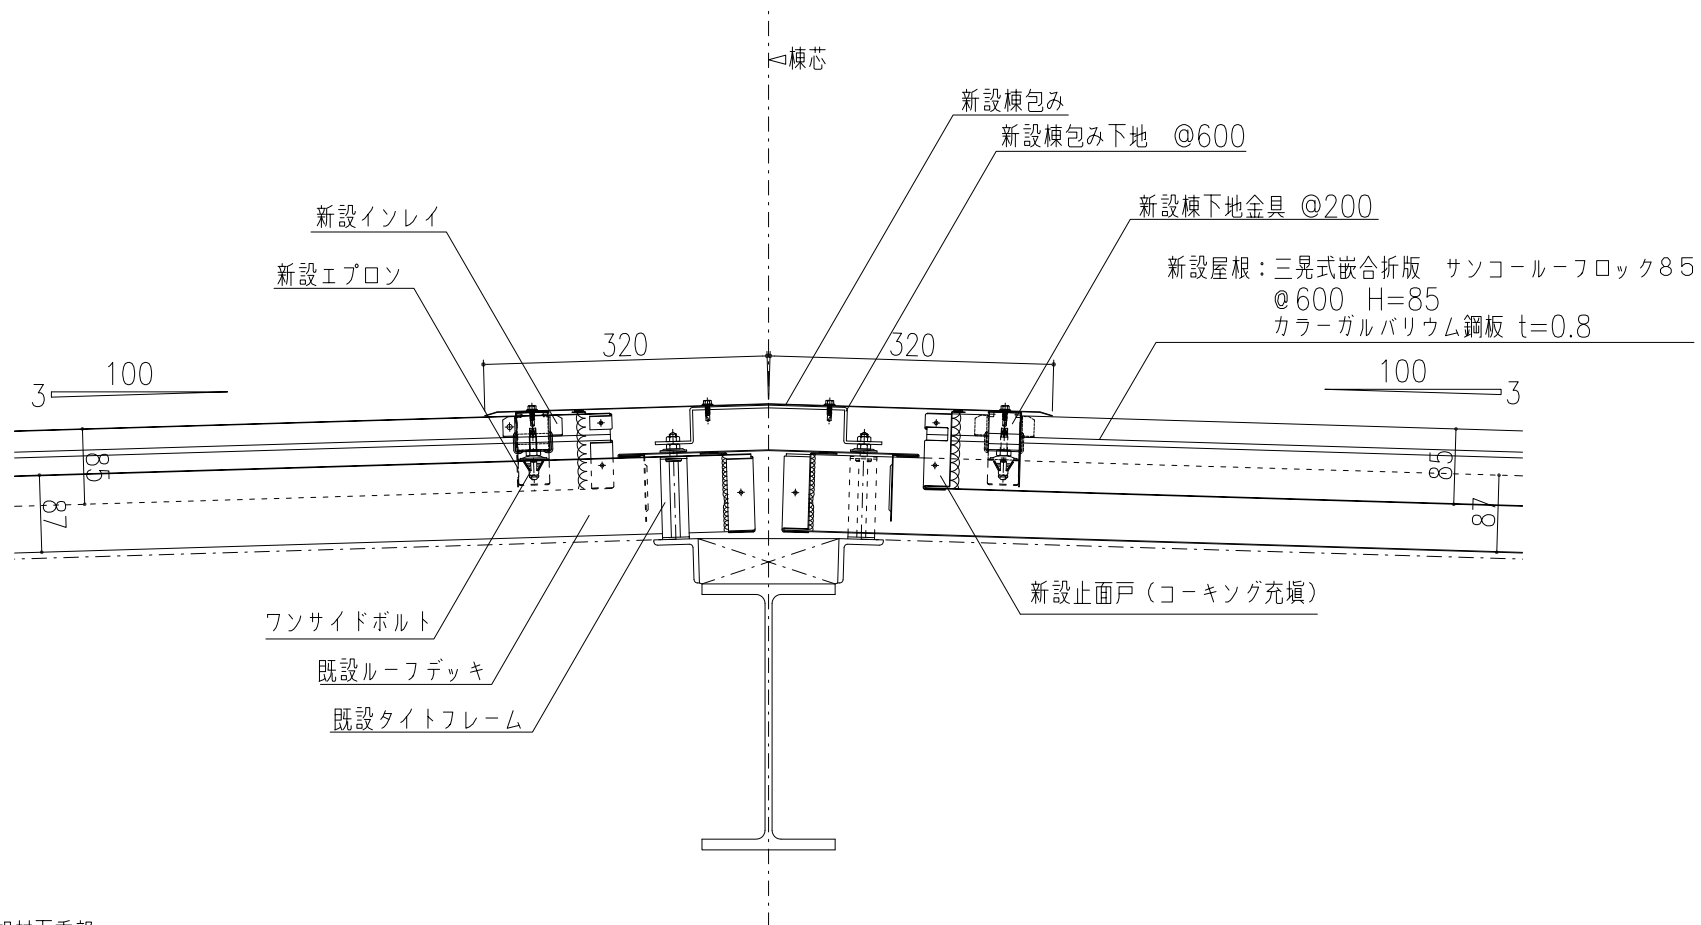


「屋根材固定詳細」
*水上の1番上のインレイ位置のみ固定

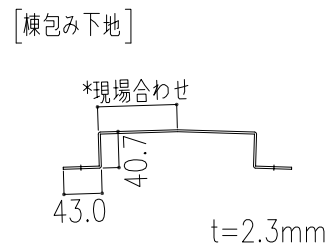

製品名	サンコールフロック85（カバー改修）	図面番号	RC3003
部位	棟納め（棟包）	縮尺	S=1/3

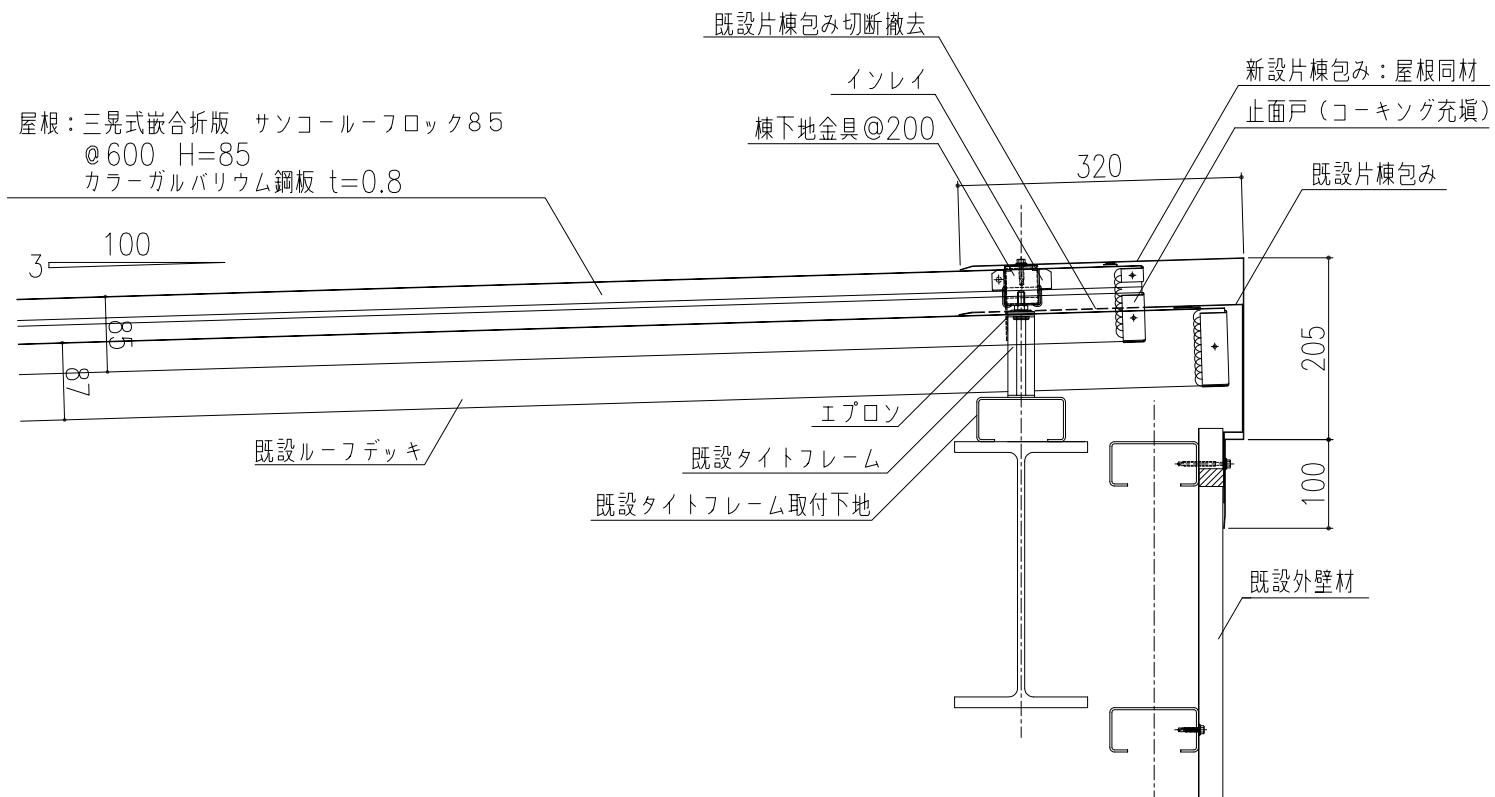


製品名	サンコールフロック 85 (カバー改修)	図面番号	RC3004
部位	棟納め (片棟包)	縮尺	S=1/3

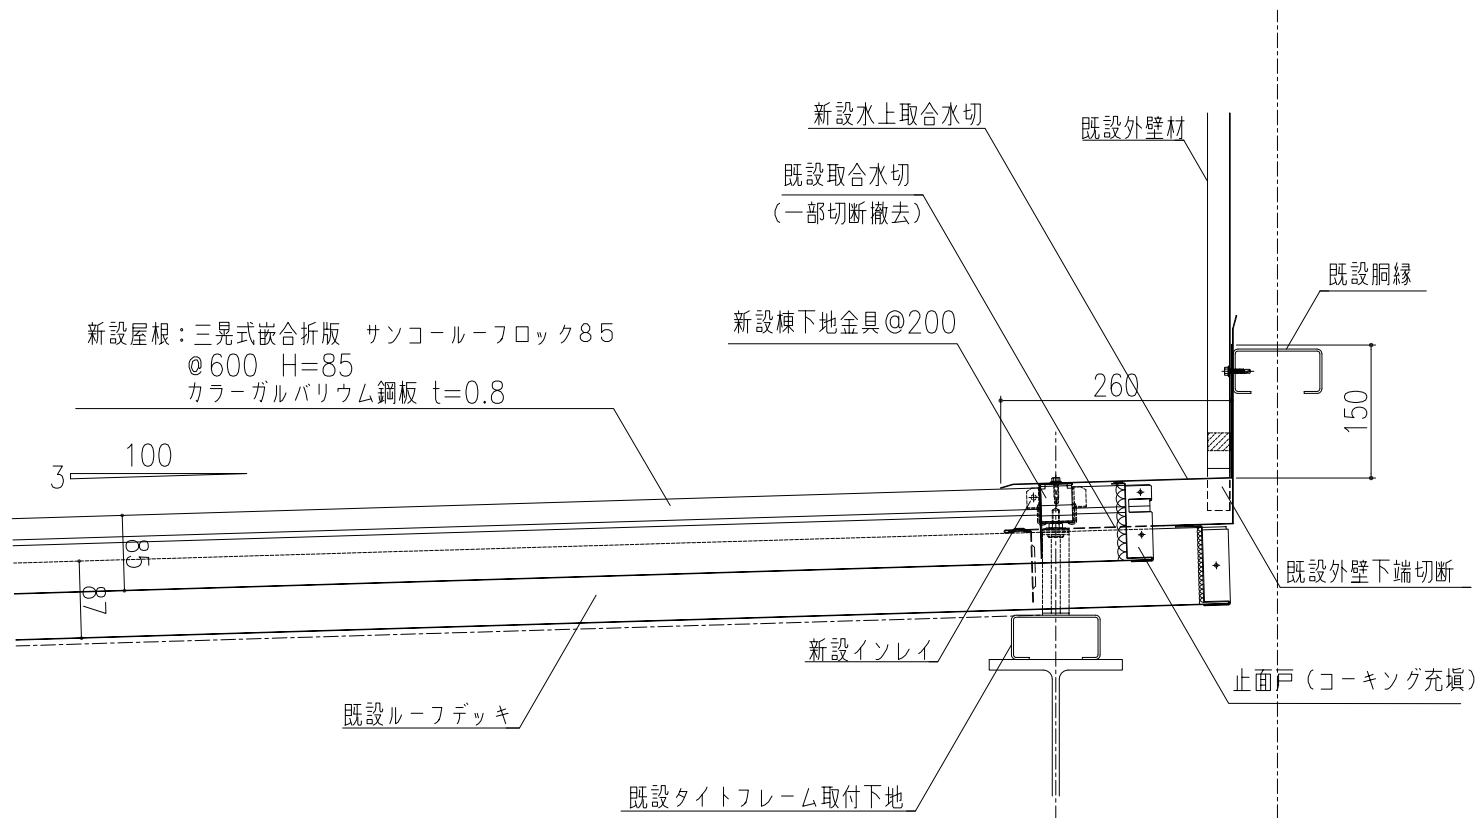




*改修につき、下地位置等で多少の変更は想定されます。

製品名	サンコールフロック85 (カバー改修)	図面番号	RC3005
部位	棟納め (水上取合)	縮尺	S=1/3


製品名	サコ-ル-70785(カバー改修)	図面番号	RC3006
部位	ケラバ納め(ケラバ包み)	縮尺	S=1/3

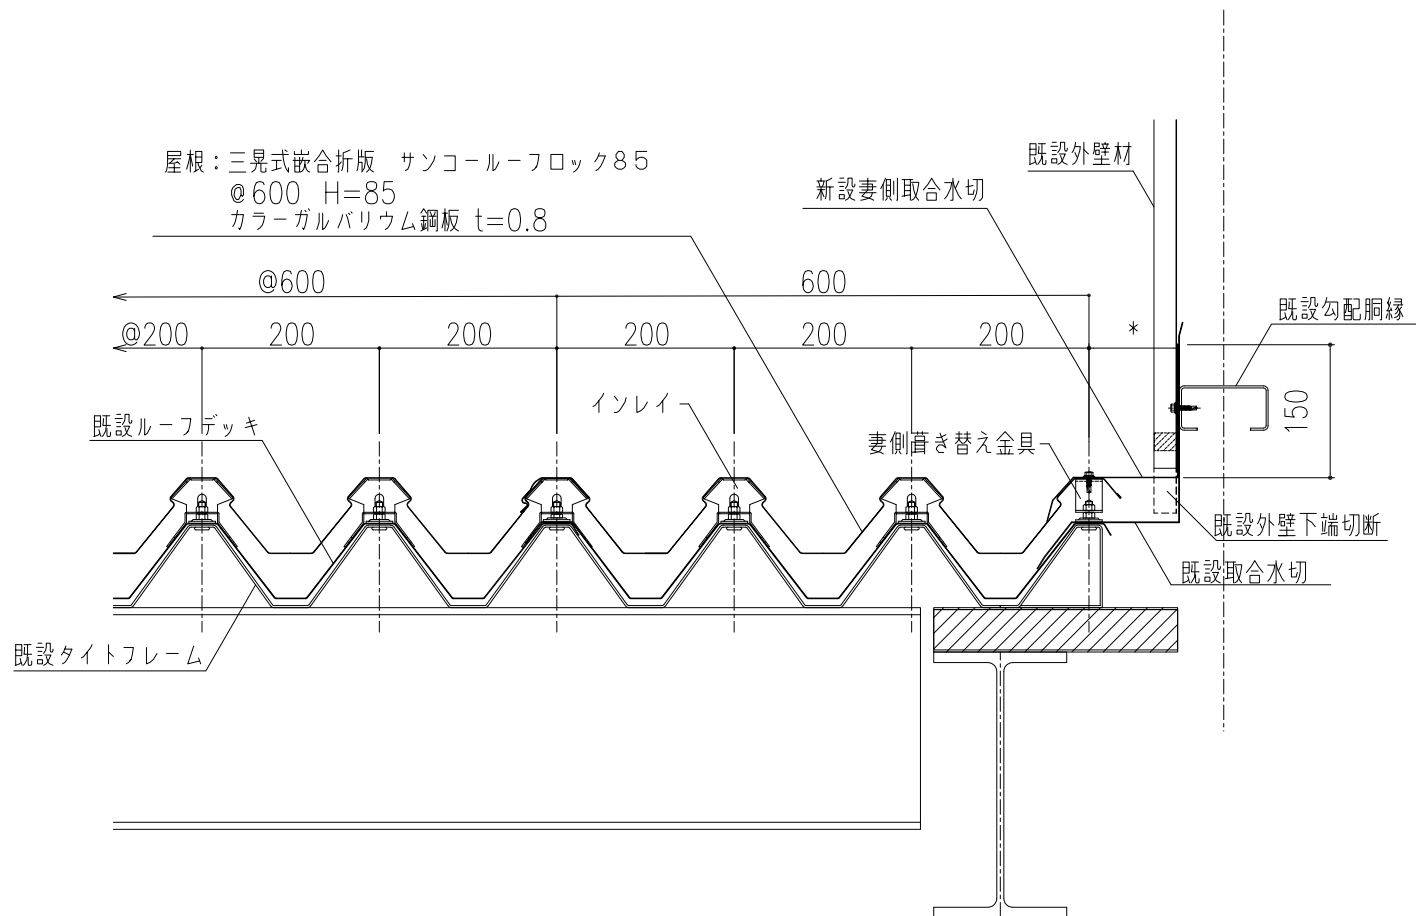

[妻葺き替え金具]

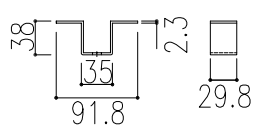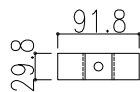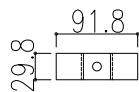

<既設ボルト利用>

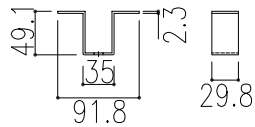

<ワンサイドB利用>

*改修につき、下地位置等で多少の変更は想定されます。

製品名	サンコールフロック85(カバー改修)	図面番号	RC3007
部位	ケラバ納め(ケラバ取合)	縮尺	S=1/3