


屋根：三晃式高断熱ダブルパック工法

上弦材丸馳折版Ⅱ型 @500 H=160 カラーガルバリウム鋼板 $t=0.8$

中間材ポリ入りグラスウール 10kg/m³品 $t=100 \times 2$

下弦材丸馳折版Ⅱ型 @500 H=160 ガルバリウム鋼板(生地) $t=0.6$

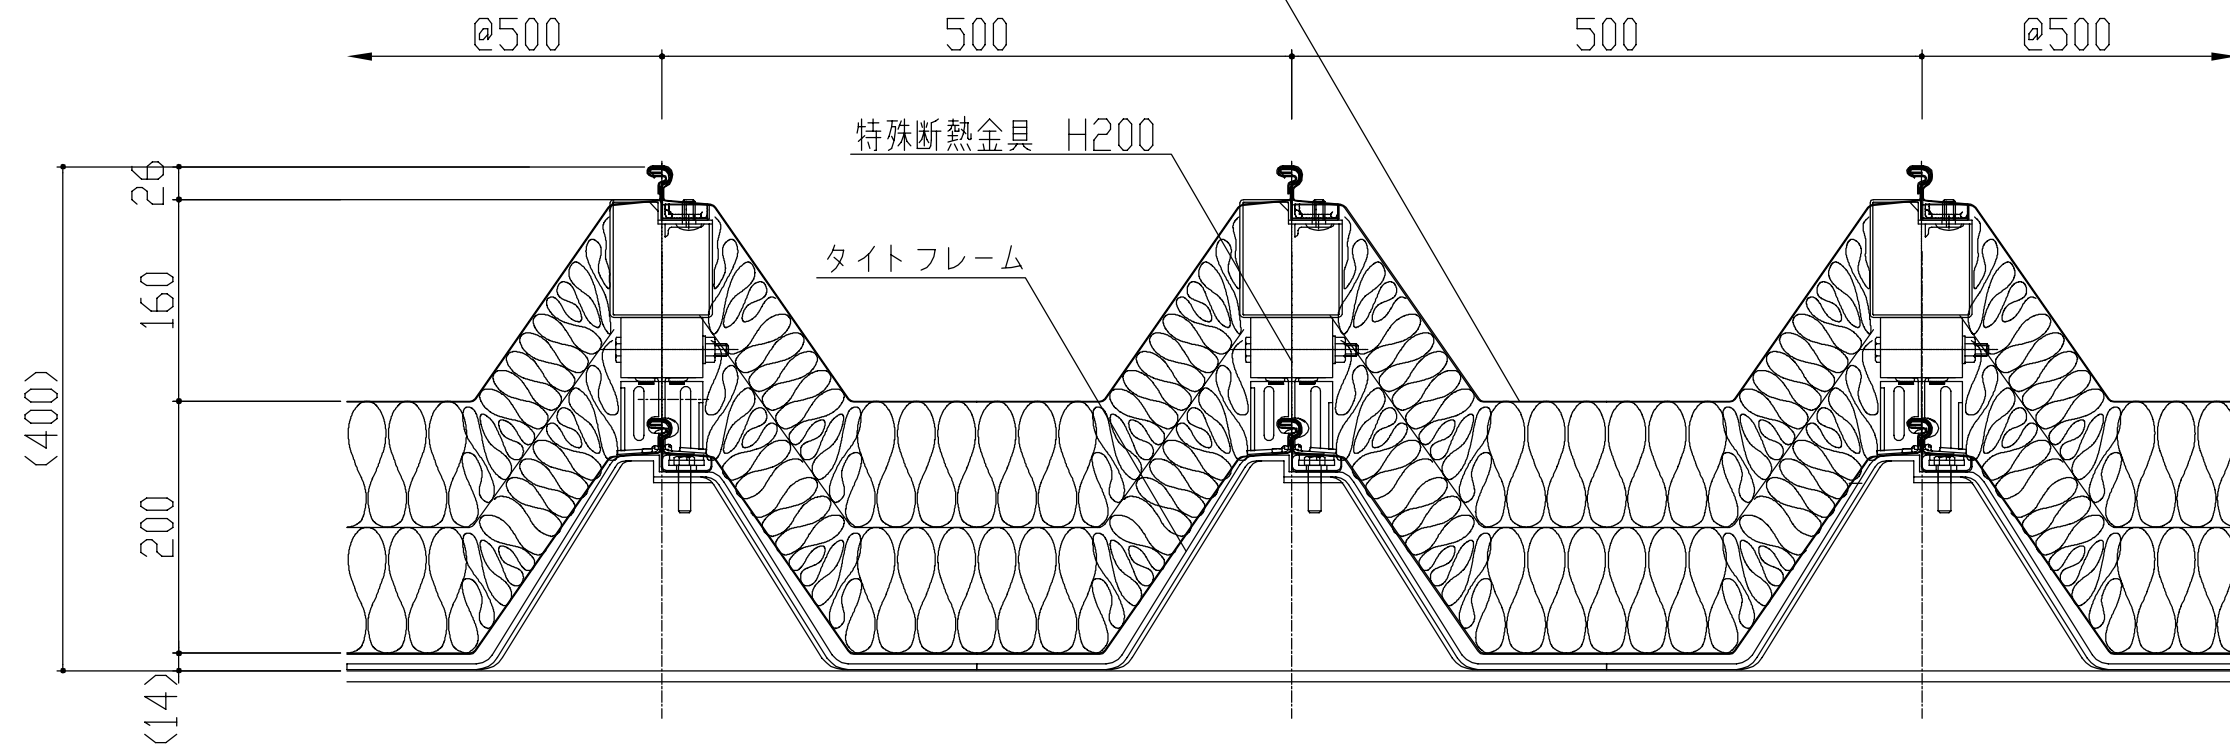


製品名	高断熱ダブルパック	図面番号	SWH100
	丸馳折版Ⅱ型・丸馳折版Ⅱ型		
部位	基本断面図	縮尺	S=1/3

屋根：三晃式高断熱ダブルパック工法

上弦材丸馳折版Ⅱ型 @500 H=160 カラーガルバリウム鋼板 $t=0.8$

中間材ポリ入りグラスウール 10kg/m³品 $t=100 \times 2$

下弦材丸馳折版Ⅱ型 @500 H=160 ガルバリウム鋼板(生地) $t=0.6$

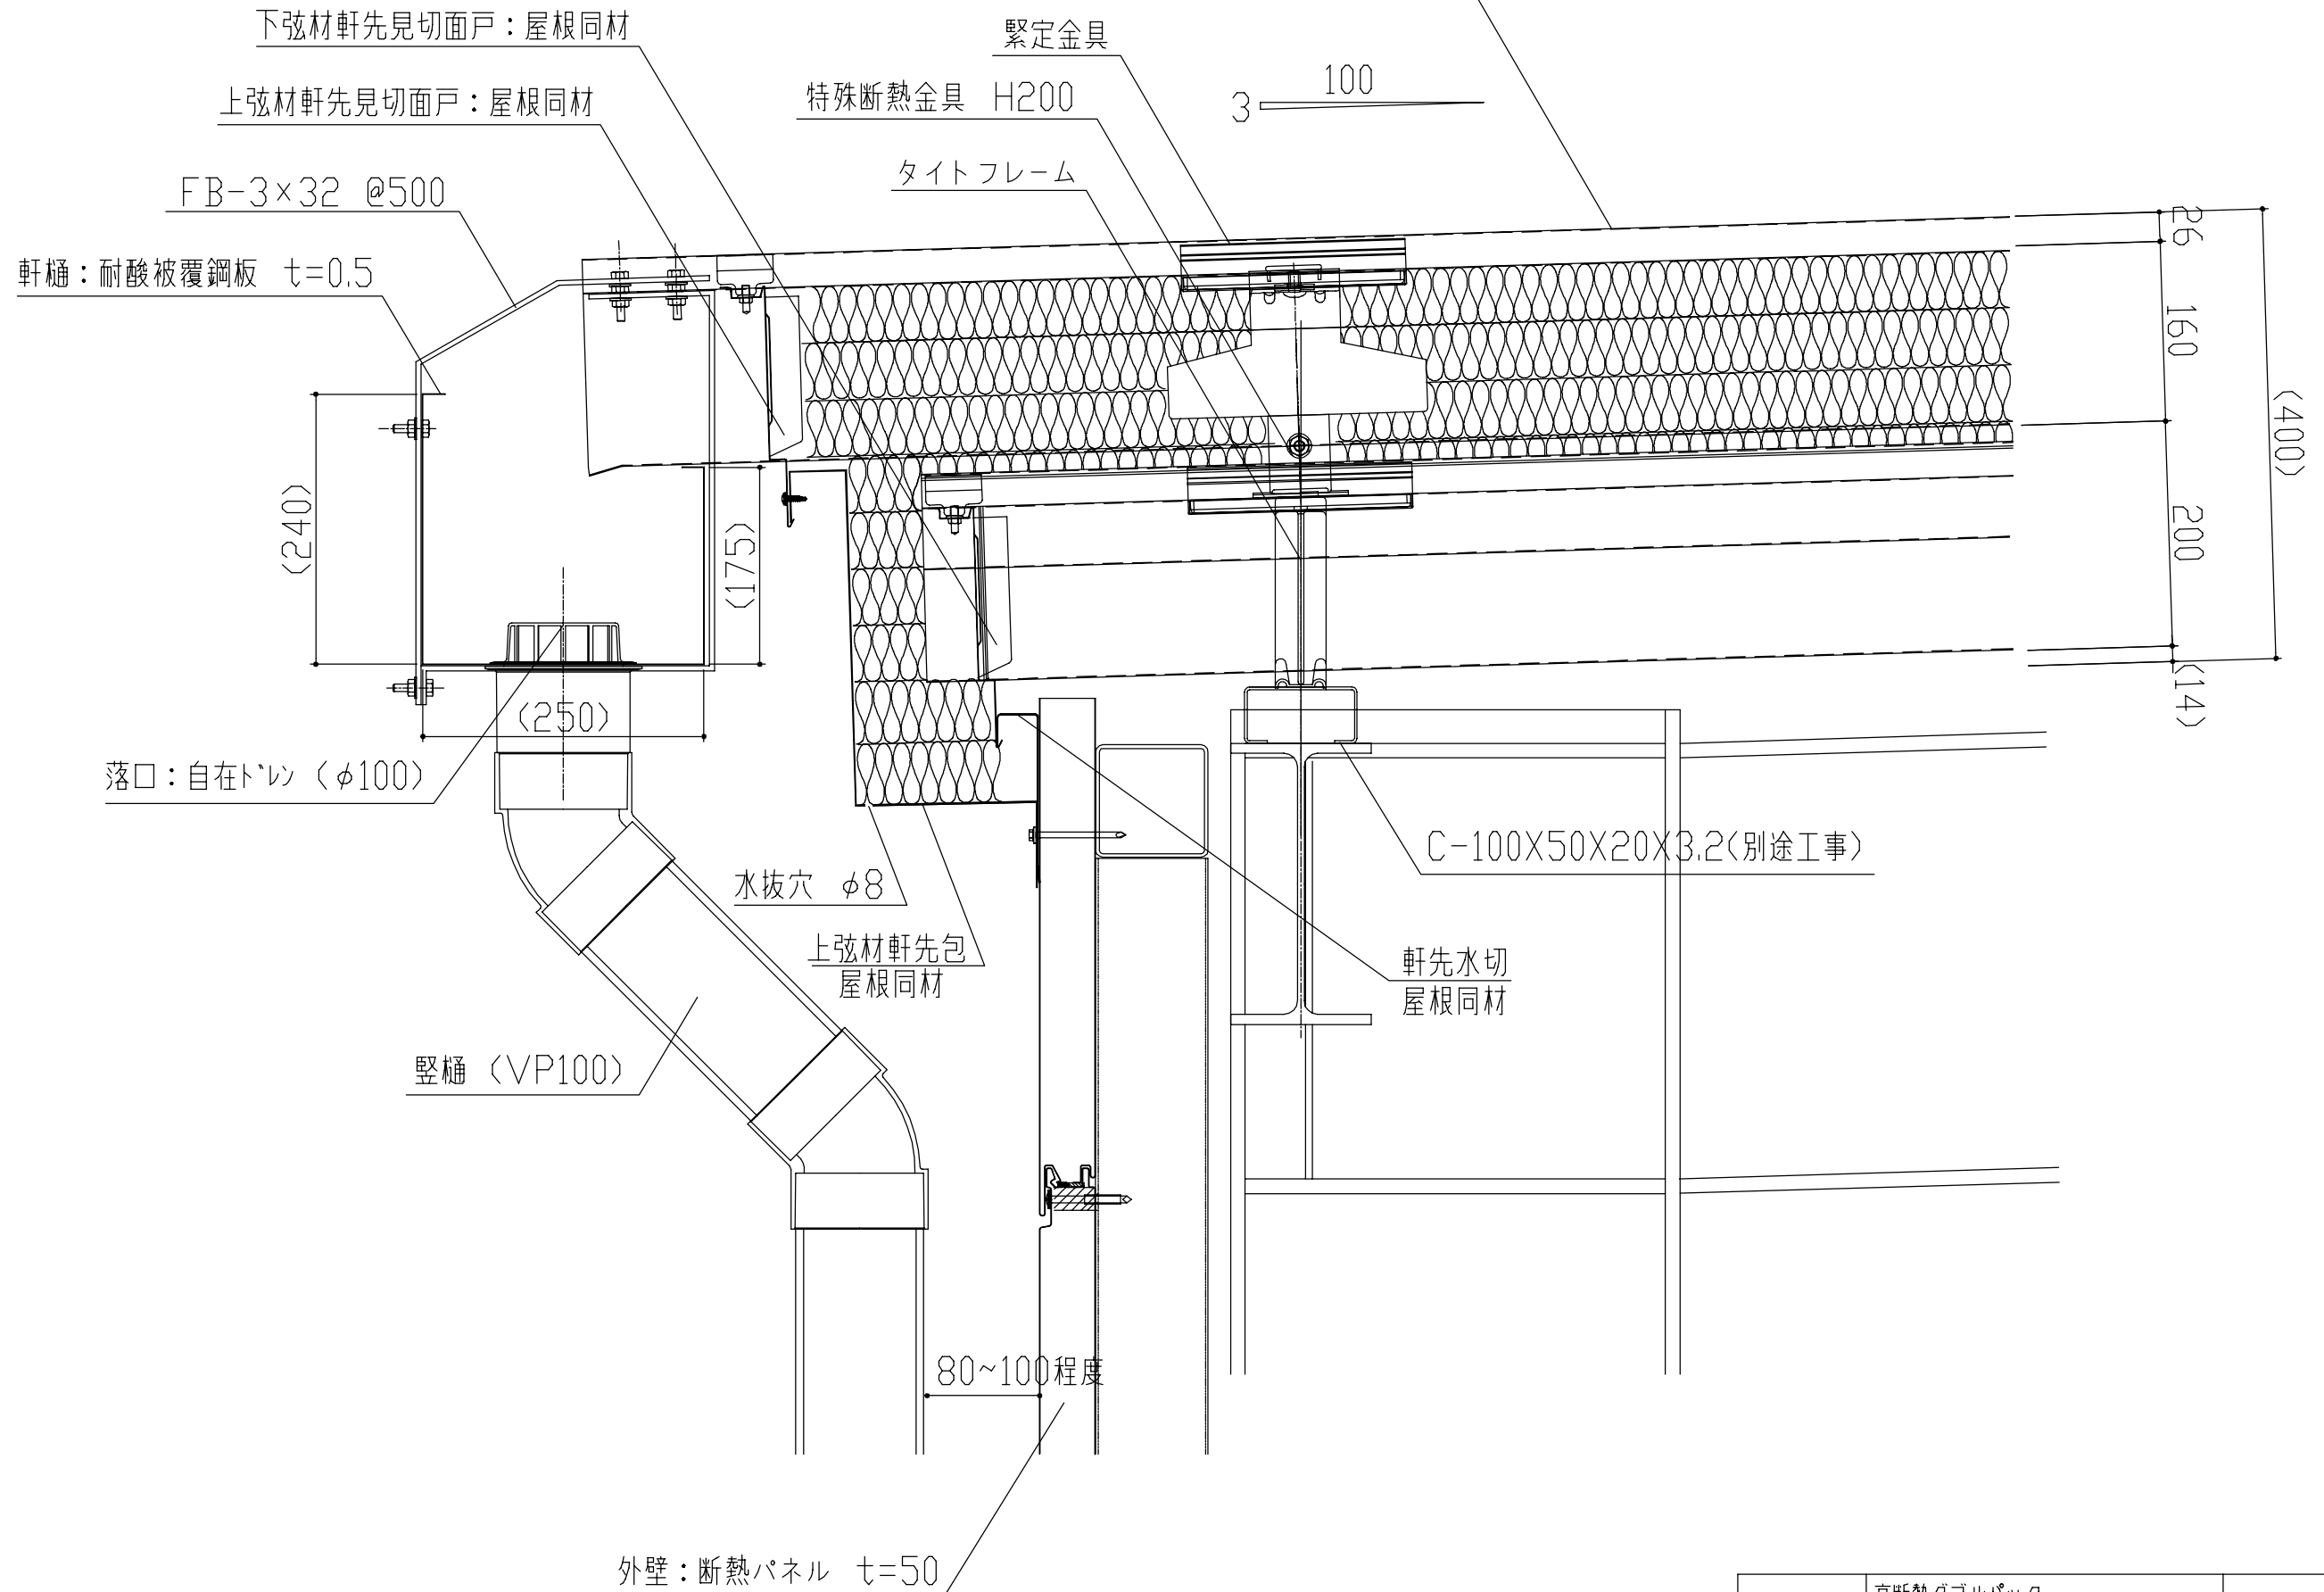

製品名	高断熱ダブルパック	図面番号	SWH101
	丸馳折版Ⅱ型・丸馳折版Ⅱ型		
部位	軒先納まり(軒樋)	縮尺	S=1/3

屋根：三晃式高断熱ダブルパック工法

上弦材丸馳折版Ⅱ型 @500 H=160 カラーガルバリウム鋼板 $t=0.8$

中間材ポリ入りグラスウール 10kg/m³品 $t=100 \times 2$

下弦材丸馳折版Ⅱ型 @500 H=160 ガルバリウム鋼板(生地) $t=0.6$

アルミ笠木(別途工事)

捨て笠木

内壁：三晃式角波サイディングS @750 H=20

カラーガルバリウム鋼板 $t=0.5$

下弦材軒先見切面戸：屋根同材

上弦材軒先見切面戸：屋根同材

緊定金具

特殊断熱金具 H200

タイトフレーム

3 100

外壁：断熱パネル $t=50$

樋上水切：壁同材

谷樋：耐酸被覆鋼板 $t=0.6$
受金物 FB-3X32 @500

上弦材軒先包
屋根同材

ステンレス防塵網
(500)

C-100X50X20X3.2(別途工事)

落口：自在ドレン (φ125)

下端見切：壁同材

廻り縁
(別途工事)

軒天
(別途工事)


縦樋 塩ビパイプ
(VP125)

外壁：断熱パネル $t=50$

水切


製品名	高断熱ダブルパック	図面番号	SWH102
	丸馳折版Ⅱ型・丸馳折版Ⅱ型		
部位	軒先納まり(内樋)	縮尺	S=1/3

屋根：三晃式高断熱ダブルパック工法
上弦材丸馳折版Ⅱ型 @500 H=160 カラーガルバリウム鋼板 $t=0.8$
中間材ポリ入りグラスウール 10kg/m³品 $t=100 \times 2$
下弦材丸馳折版Ⅱ型 @500 H=160 ガルバリウム鋼板(生地) $t=0.6$

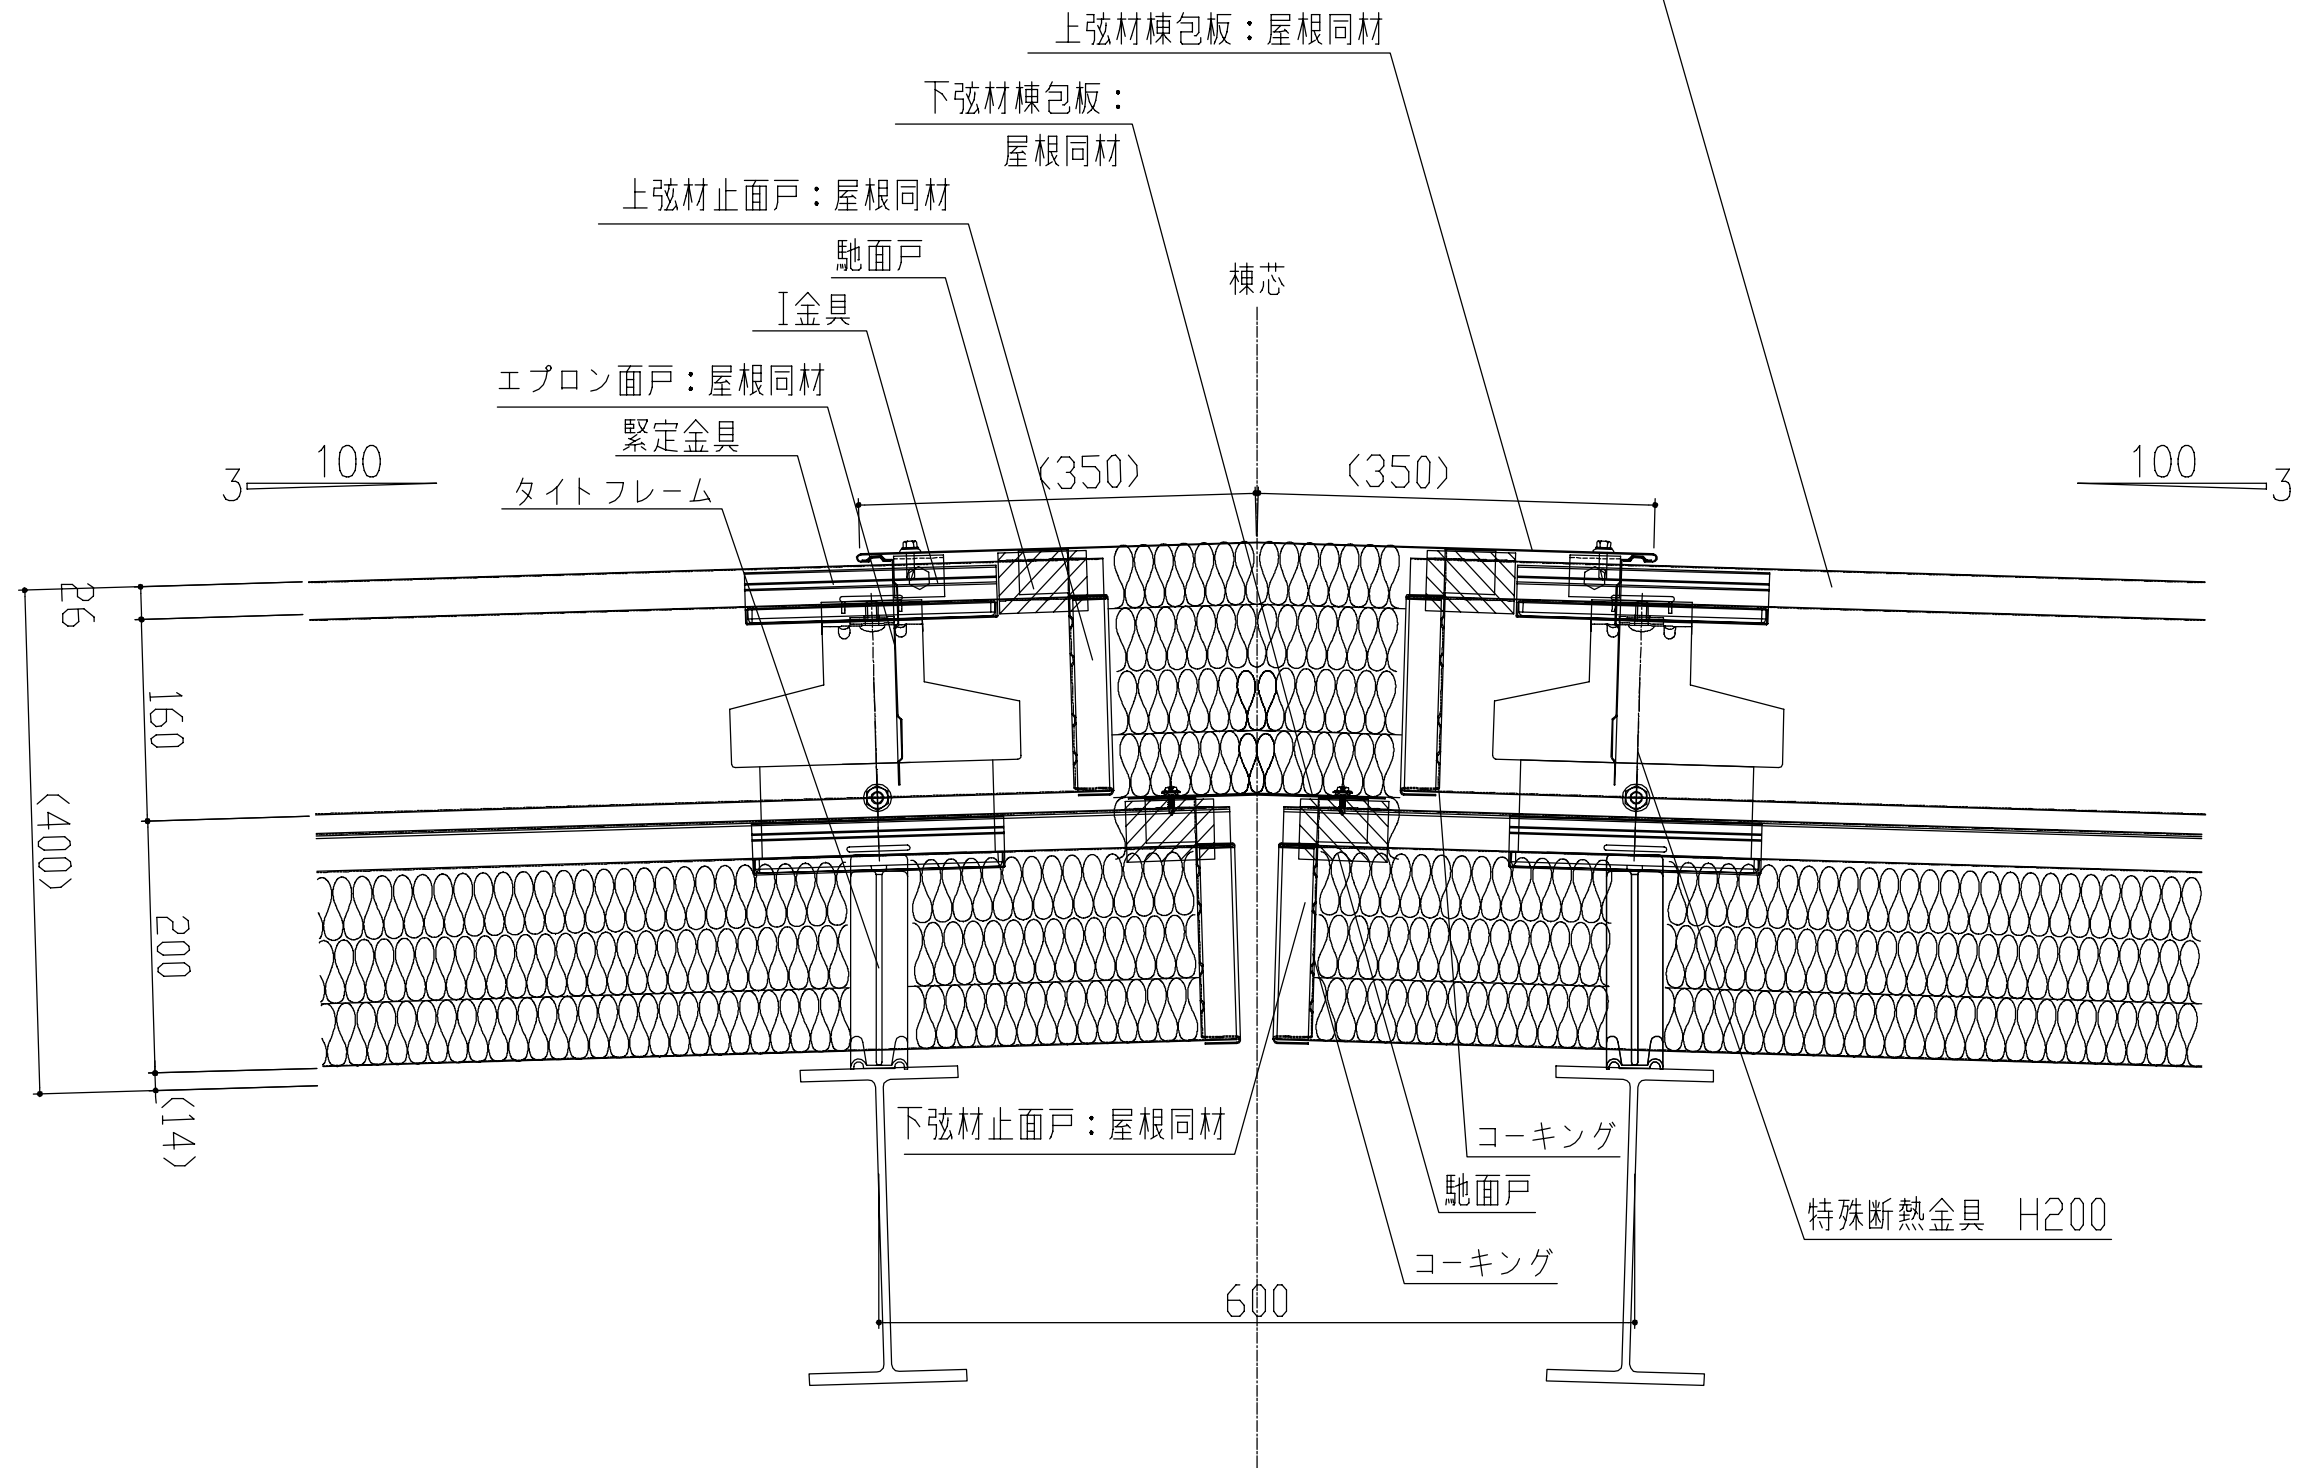

製品名	高断熱ダブルパック	図面番号	SWH103
	丸馳折版Ⅱ型・丸馳折版Ⅱ型		
部位	棟納まり(棟包)	縮尺	S=1/3

屋根：三晃式高断熱ダブルパック工法
上弦材丸馳折版Ⅱ型 @500 H=160 カラーガルバリウム鋼板 $t=0.8$
中間材ポリ入りグラスウール 10kg/m³品 $t=100 \times 2$
下弦材丸馳折版Ⅱ型 @500 H=160 ガルバリウム鋼板(生地) $t=0.6$

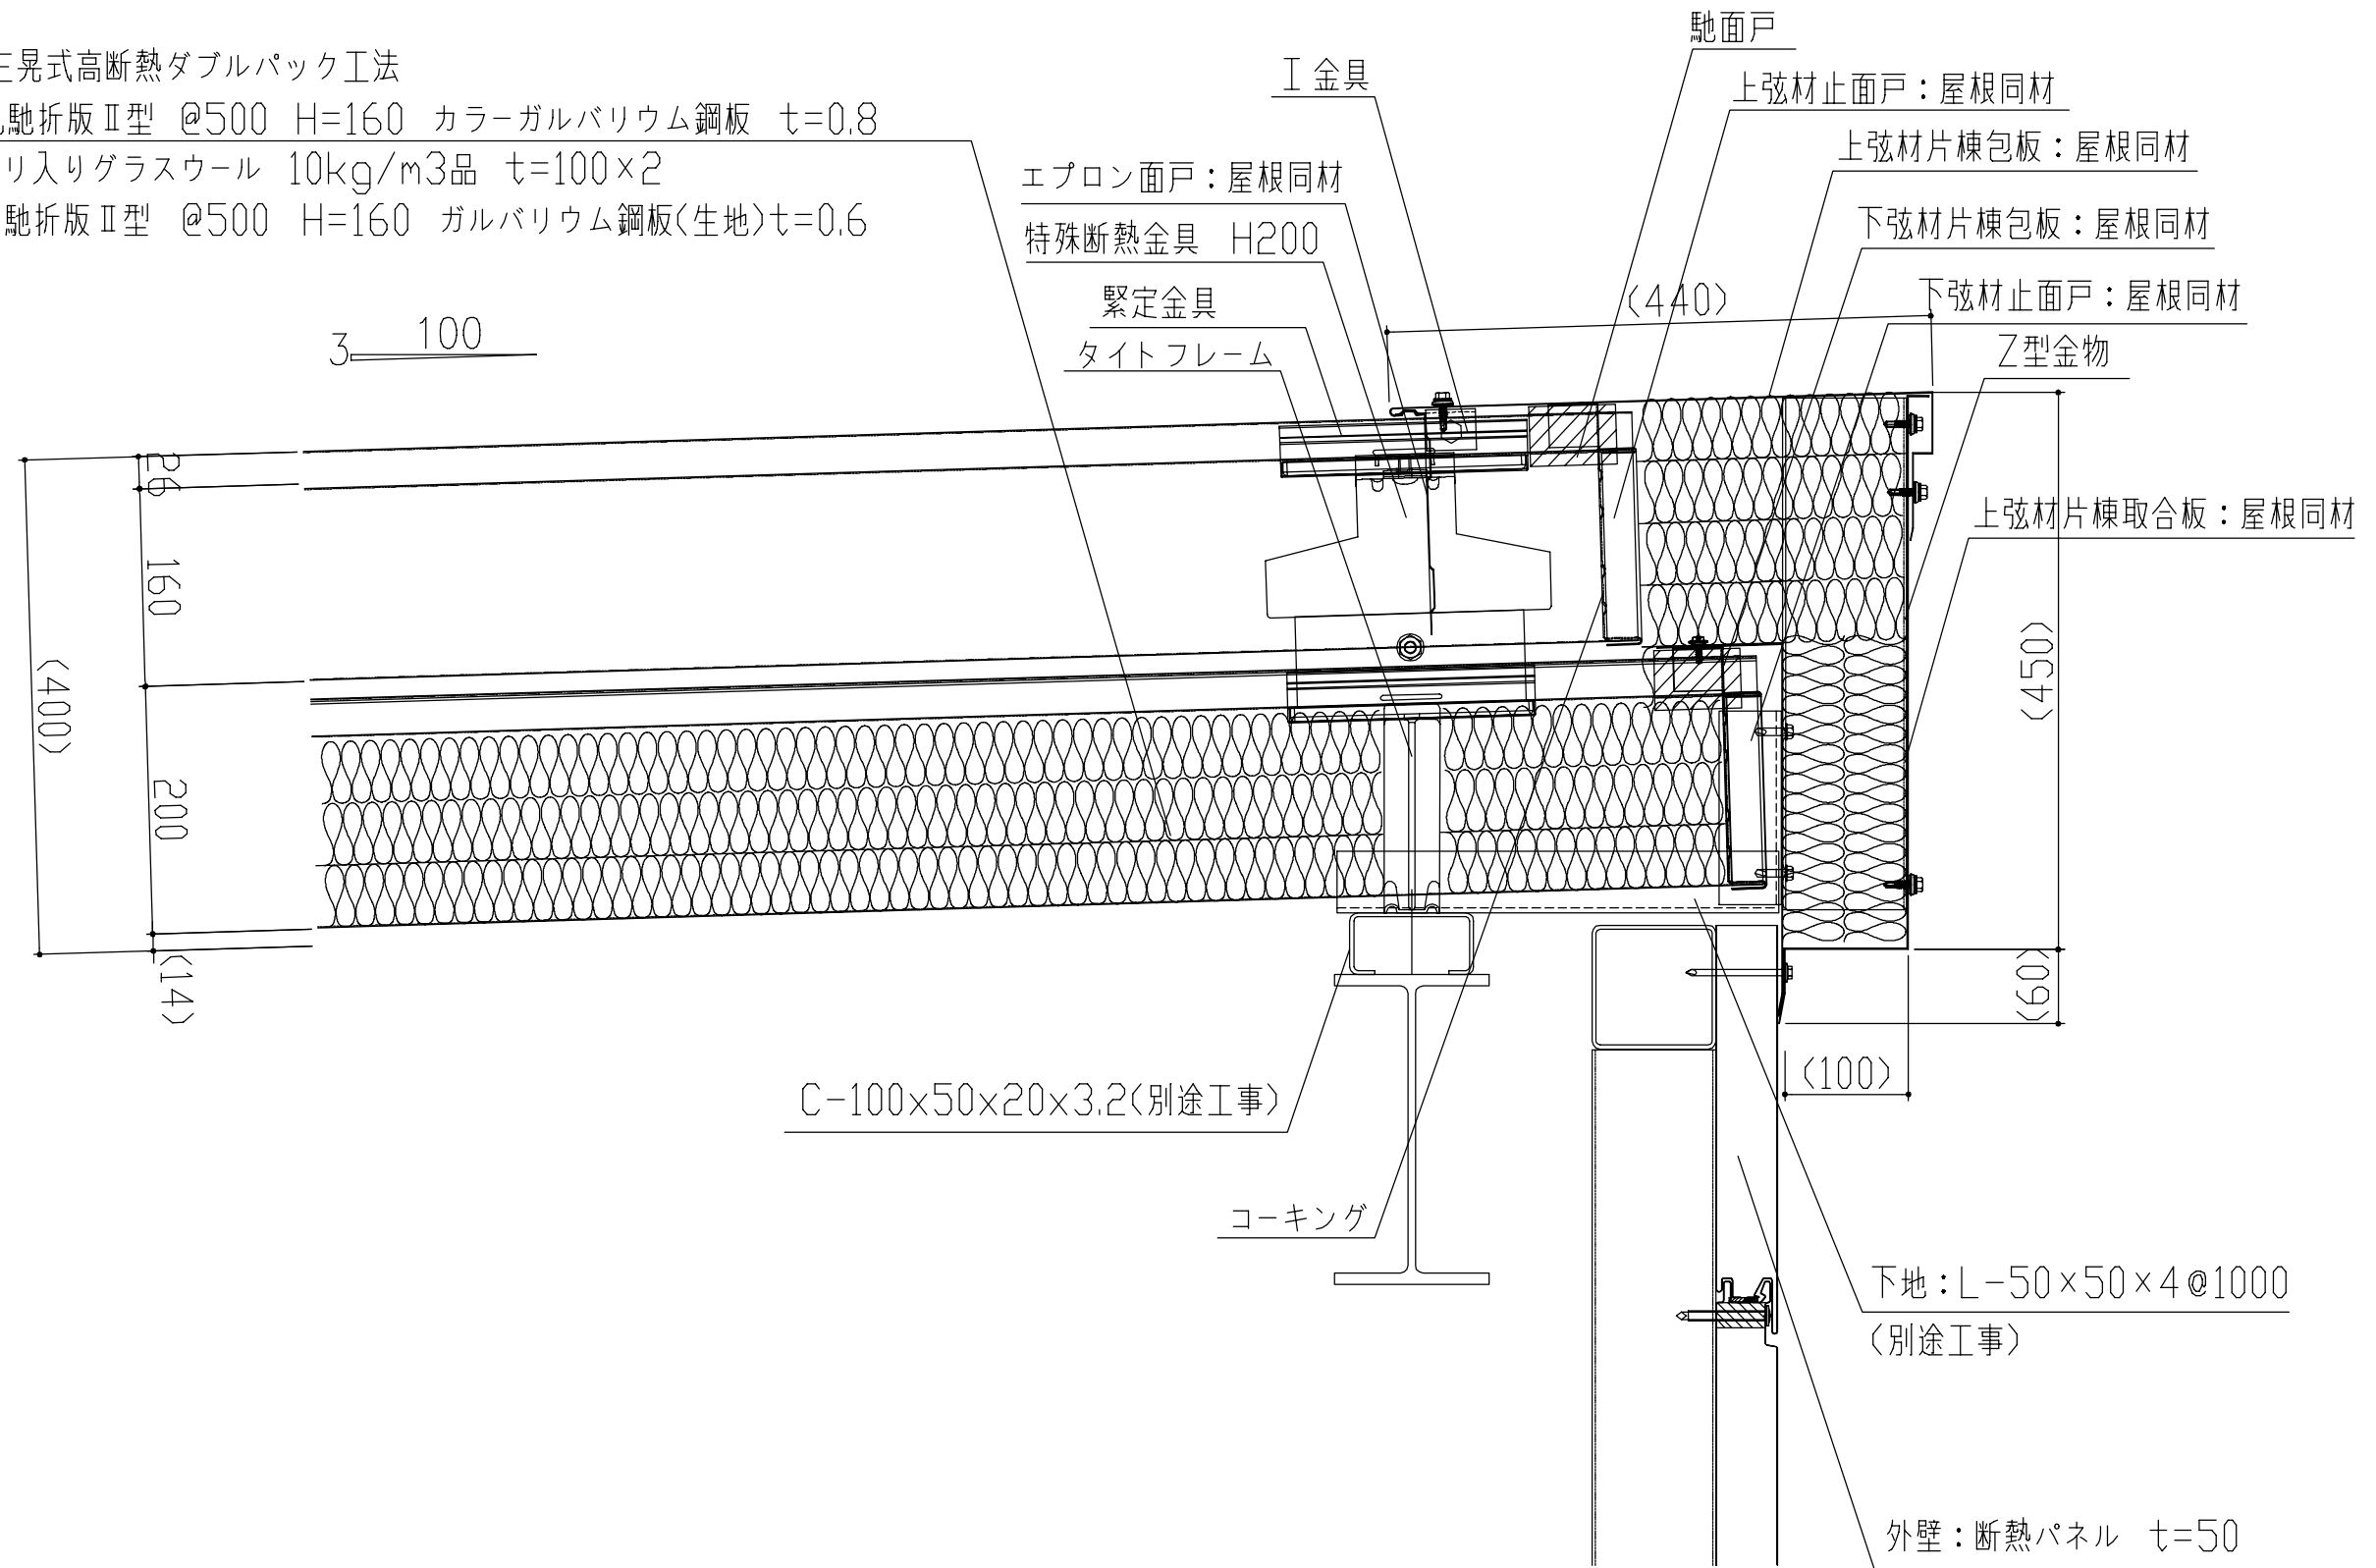


製品名	高断熱ダブルパック	図面番号	SWH104
	丸馳折版Ⅱ型・丸馳折版Ⅱ型		
部位	棟納まり(片棟包)	縮尺	S=1/3

屋根：三晃式高断熱ダブルパック工法

上弦材丸馳折版Ⅱ型 @500 H=160 カラーガルバリウム鋼板 $t=0.8$

中間材ポリ入りグラスウール 10kg/m³品 $t=100 \times 2$

下弦材丸馳折版Ⅱ型 @500 H=160 ガルバリウム鋼板(生地) $t=0.6$

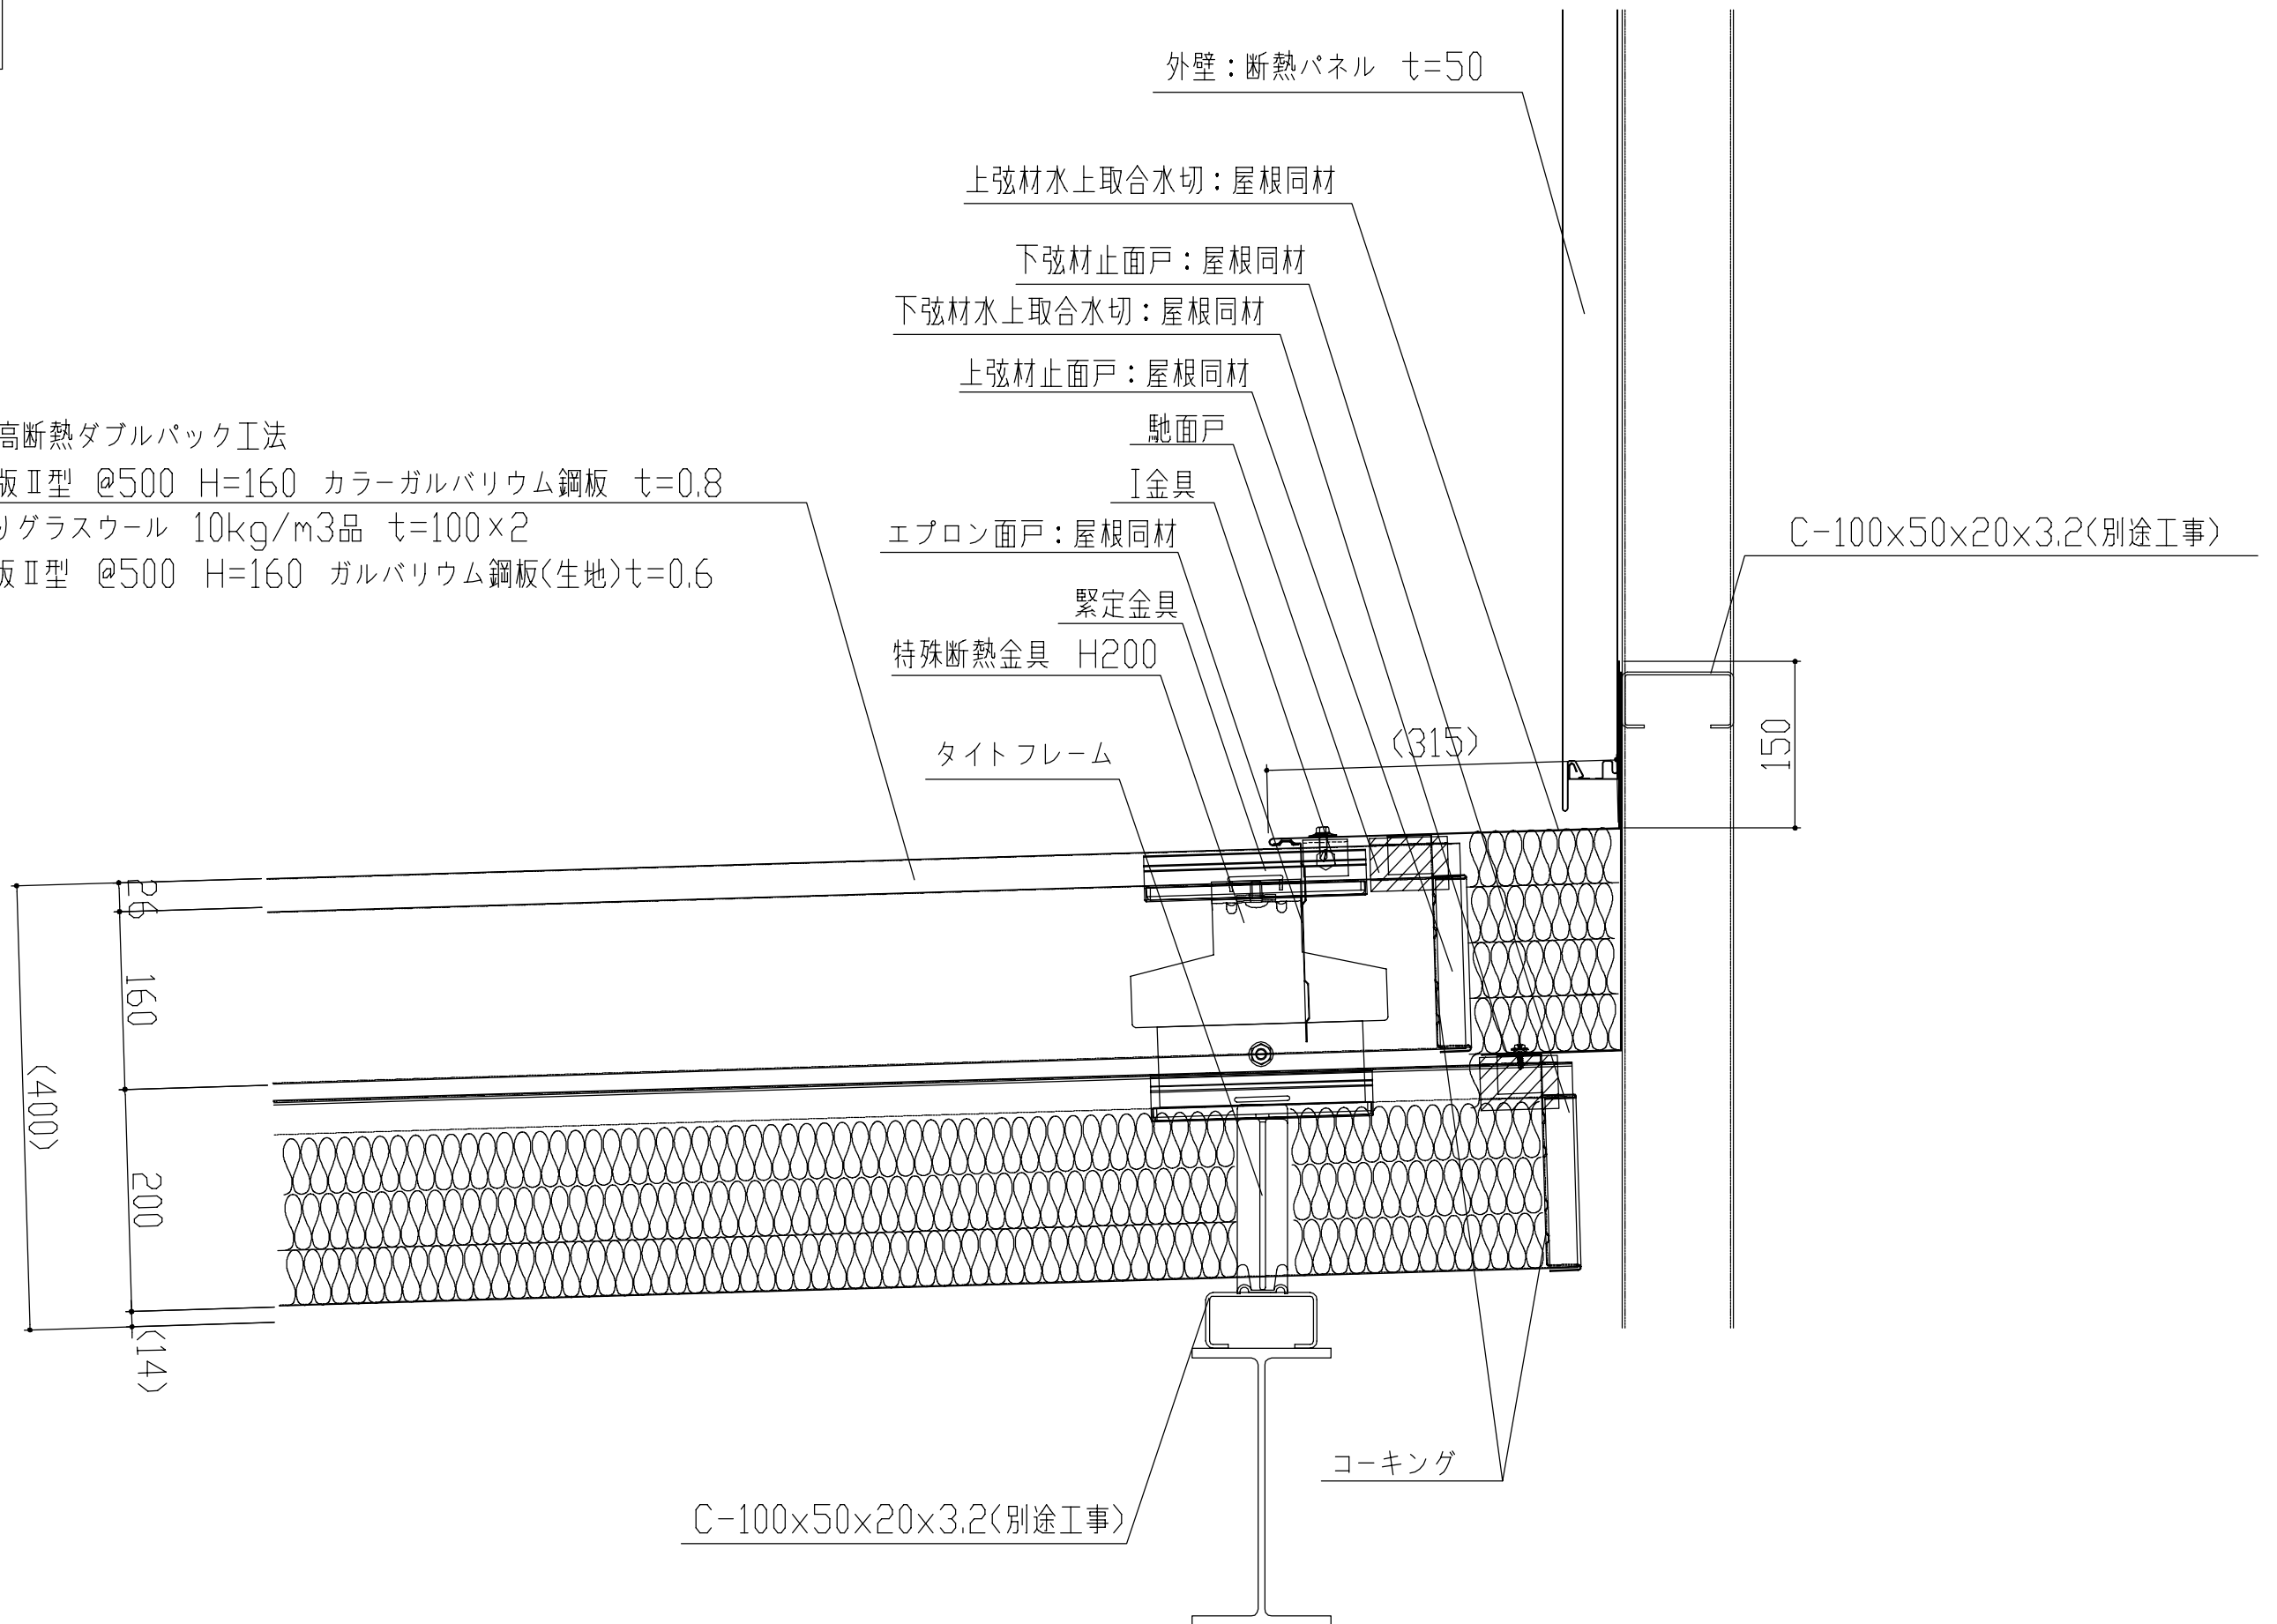


製品名	高断熱ダブルパック	図面番号	SWH105
	丸馳折版Ⅱ型・丸馳折版Ⅱ型		
部位	棟納まり(水上取合)	縮尺	S=1/3

屋根：三晃式高断熱ダブルパック工法

上弦材丸馳折版Ⅱ型 @500 H=160 カラーガルバリウム鋼板 t=0.8

中間材ポリ入りグラスウール 10kg/m³品 t=100×2

下弦材丸馳折版Ⅱ型 @500 H=160 ガルバリウム鋼板(生地)t=0.6

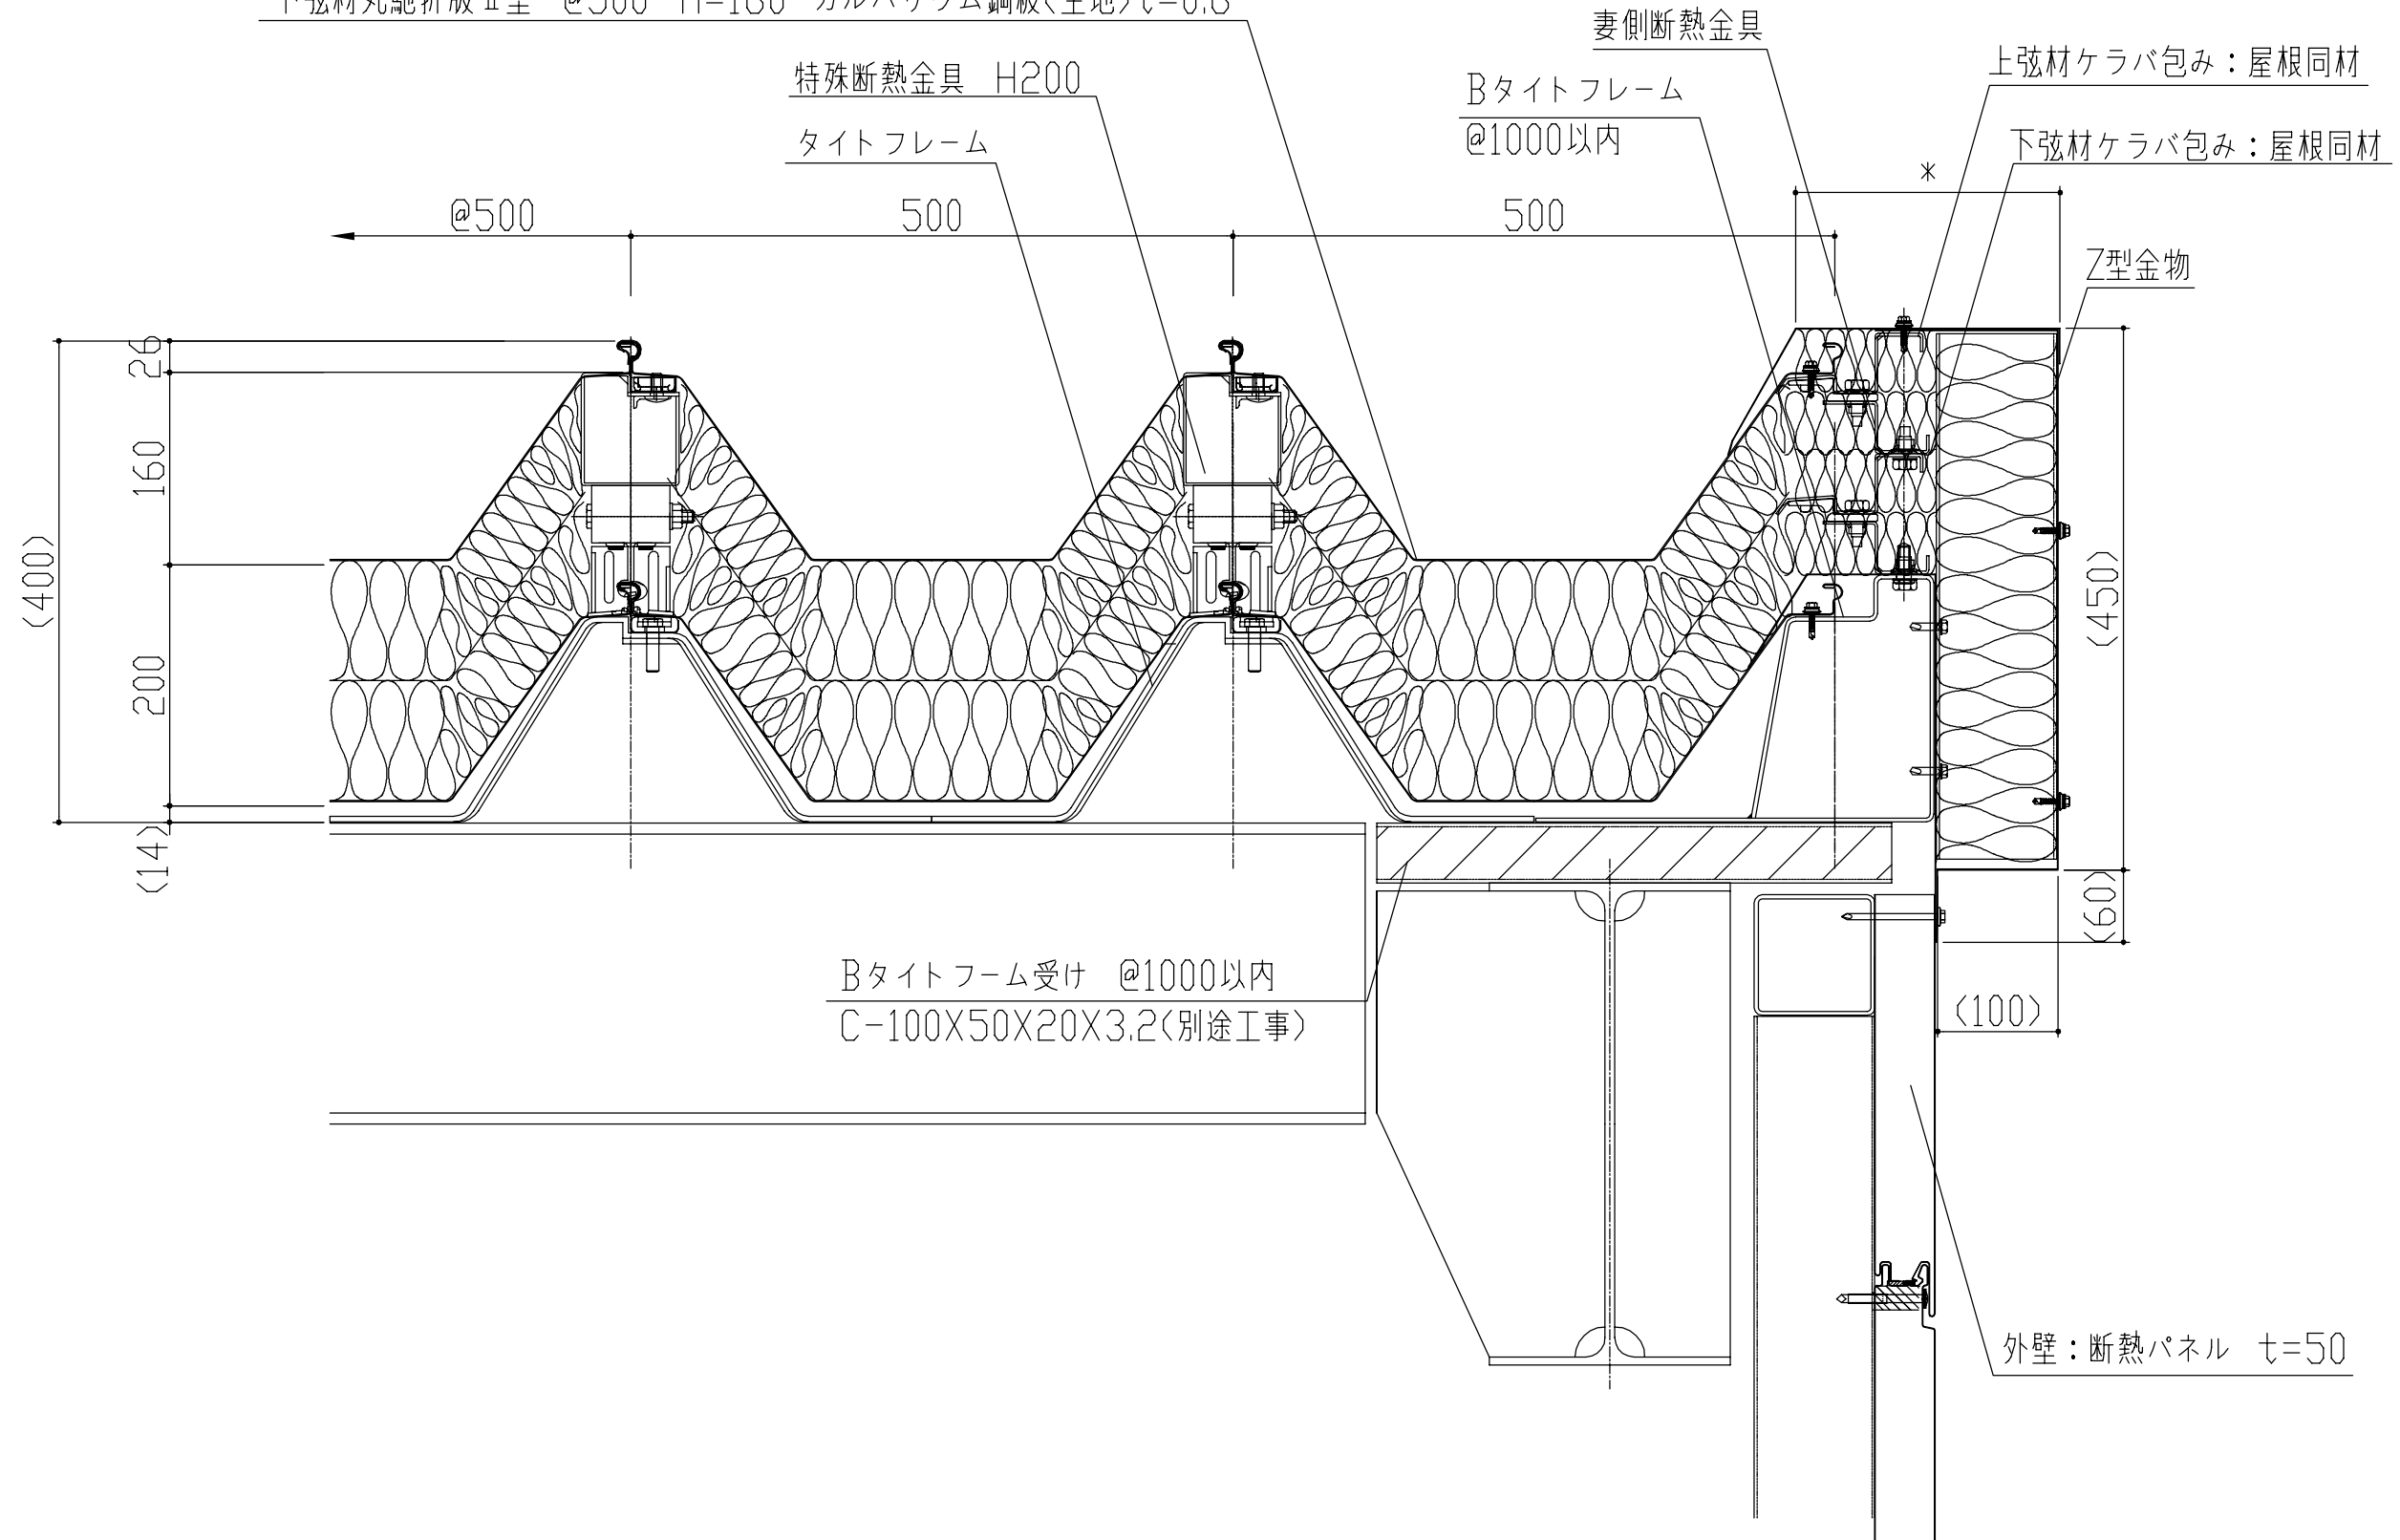

製品名	高断熱ダブルパック	図面番号	SWH106
	丸馳折版Ⅱ型・丸馳折版Ⅱ型		
部位	ケラバ納まり(ケラバ包)	縮尺	S=1/3

屋根：三晃式高断熱ダブルパック工法

上弦材丸馳折版Ⅱ型 @500 H=160 カラーガルバリウム鋼板 $t=0.8$

中間材ポリ入りグラスウール 10kg/m³品 $t=100 \times 2$

下弦材丸馳折版Ⅱ型 @500 H=160 ガルバリウム鋼板(生地) $t=0.6$

内壁：三晃式角波サイディングS @750 H=20

カラーガルバリウム鋼板 $t=0.5$

アルミ笠木(別途工事)

捨て笠木

上弦材ケラバ取合水切：屋根同材


下弦材ケラバ取合水切：屋根同材

妻側断熱金具

Bタイトフレーム
@1000以内

特殊断熱金具 H200

タイトフレーム

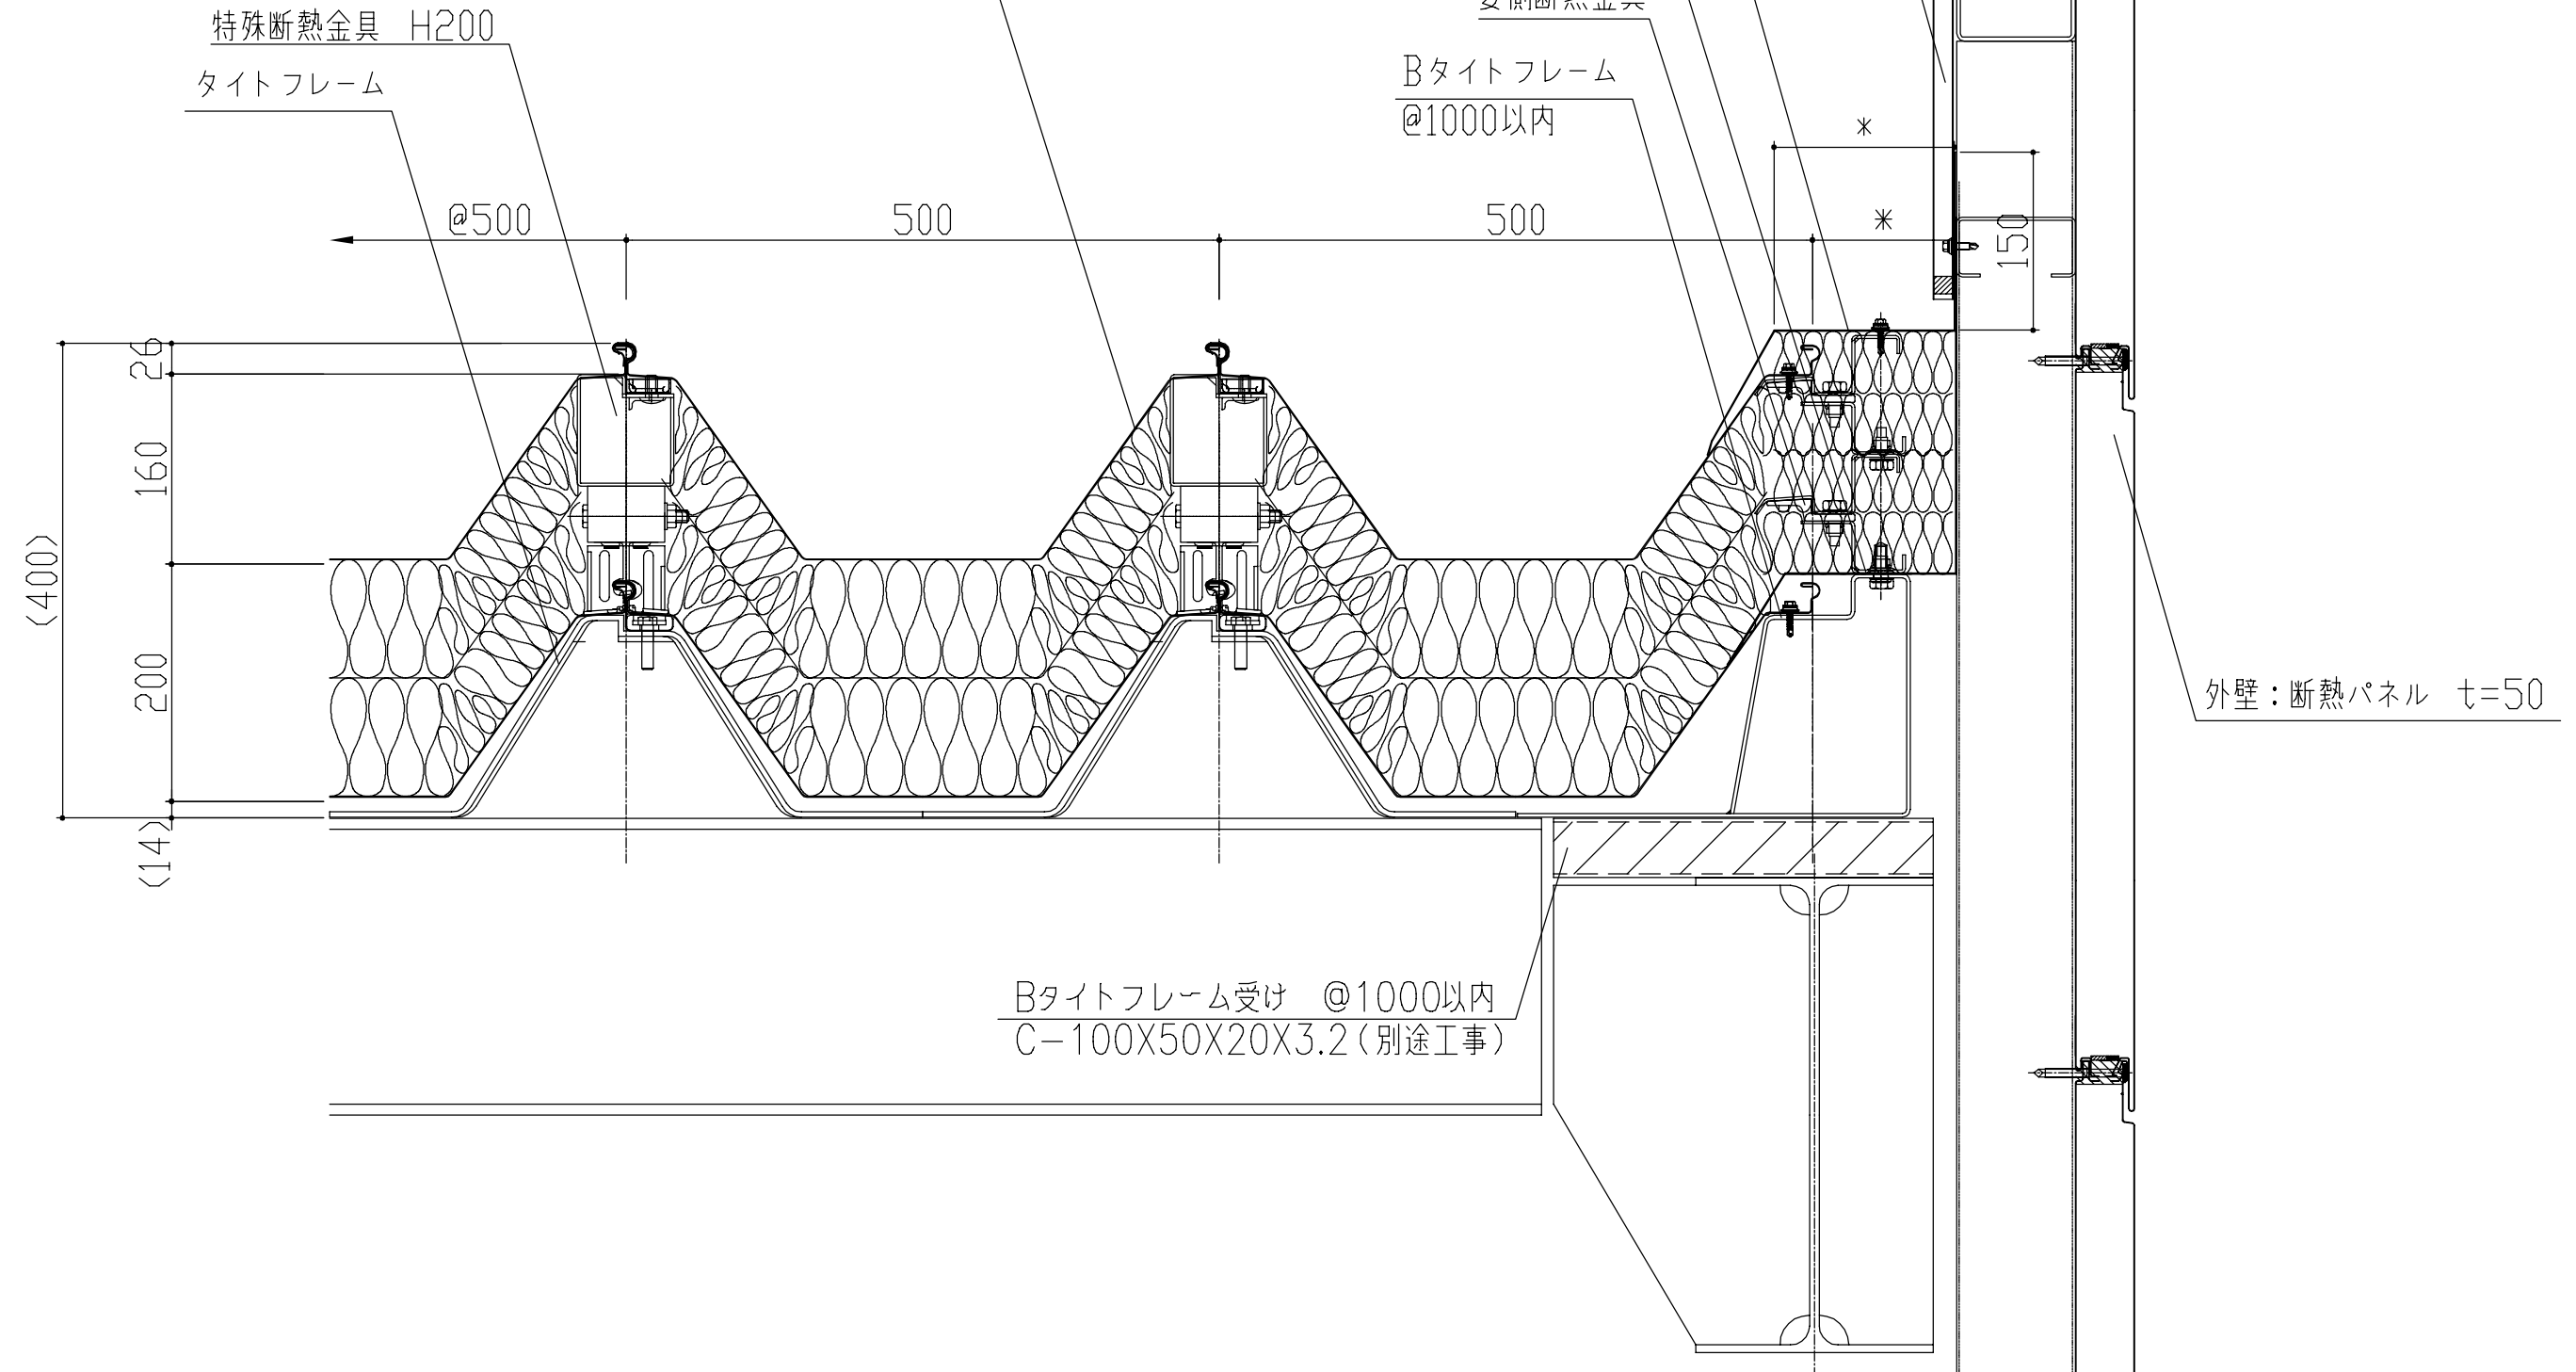

Bタイトフレーム受け @1000以内
C-100X50X20X3.2 (別途工事)

外壁：断熱パネル $t=50$

製品名	高断熱ダブルパック	図面番号	SWH107
	丸馳折版Ⅱ型・丸馳折版Ⅱ型		
部位	ケラバ納まり(ケラバ取合)	縮尺	S=1/3