


屋根：三晃式立馳葺SX-40(キャップレスタイプ) @340 H=38.8
 カラーガルバリウム鋼板 $t=0.6$
 断熱材：硬質イソシアヌレートボード $t=25$
 防湿材：ゴムアスファルトルーフィング $t=1.0$
 下地材：硬質木毛セメント板 $t=25$

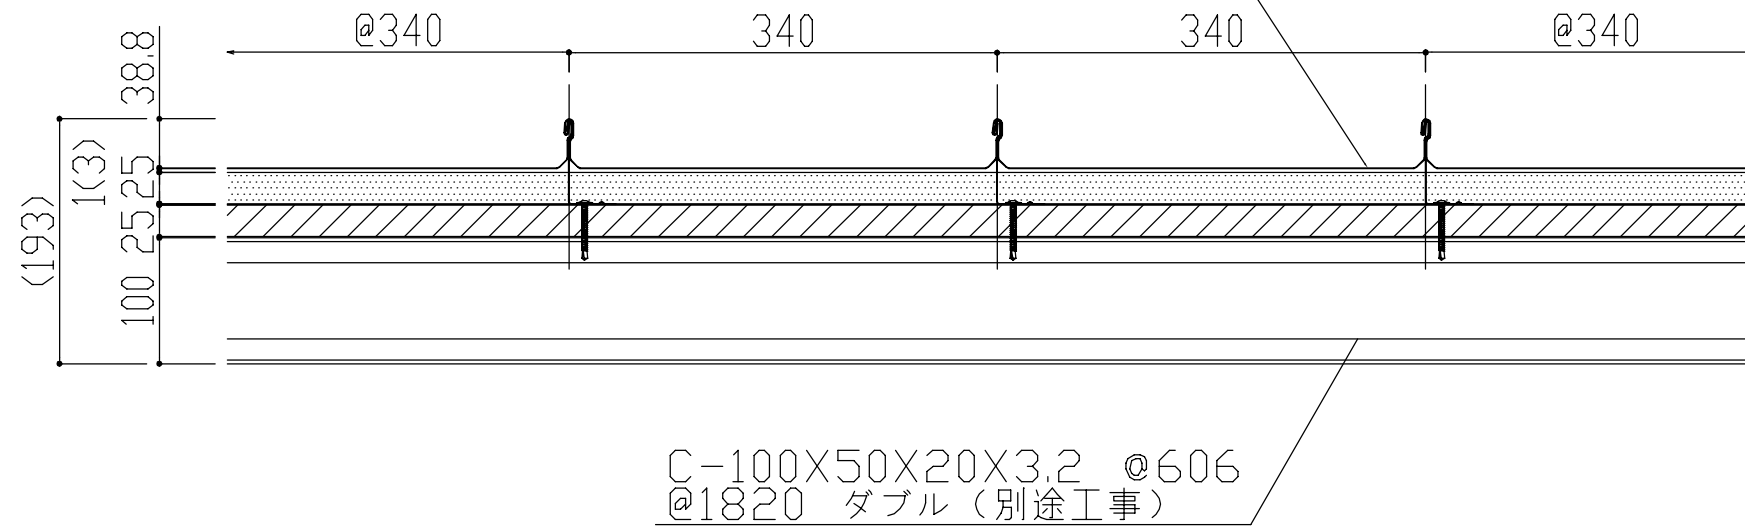

*標準加工 340mm
 *テーパ加工 250mm~500mm

製品名	立馳SX-40 (キャップレスタイプ)	図面番号	FS1100
部位	基本断面図	縮尺	S=1/3