


屋根：三晃式立馳葺SX-40〈キャップレスタイプ〉 @340 H=38.8
 カラーガルバリウム鋼板 ｾ=0.6
 断熱材：硬質イソシアヌレートボード ｾ=25
 防湿材：ゴムアスファルトルーフィング ｾ=1.0
 下地材：硬質木毛セメント板 ｾ=25

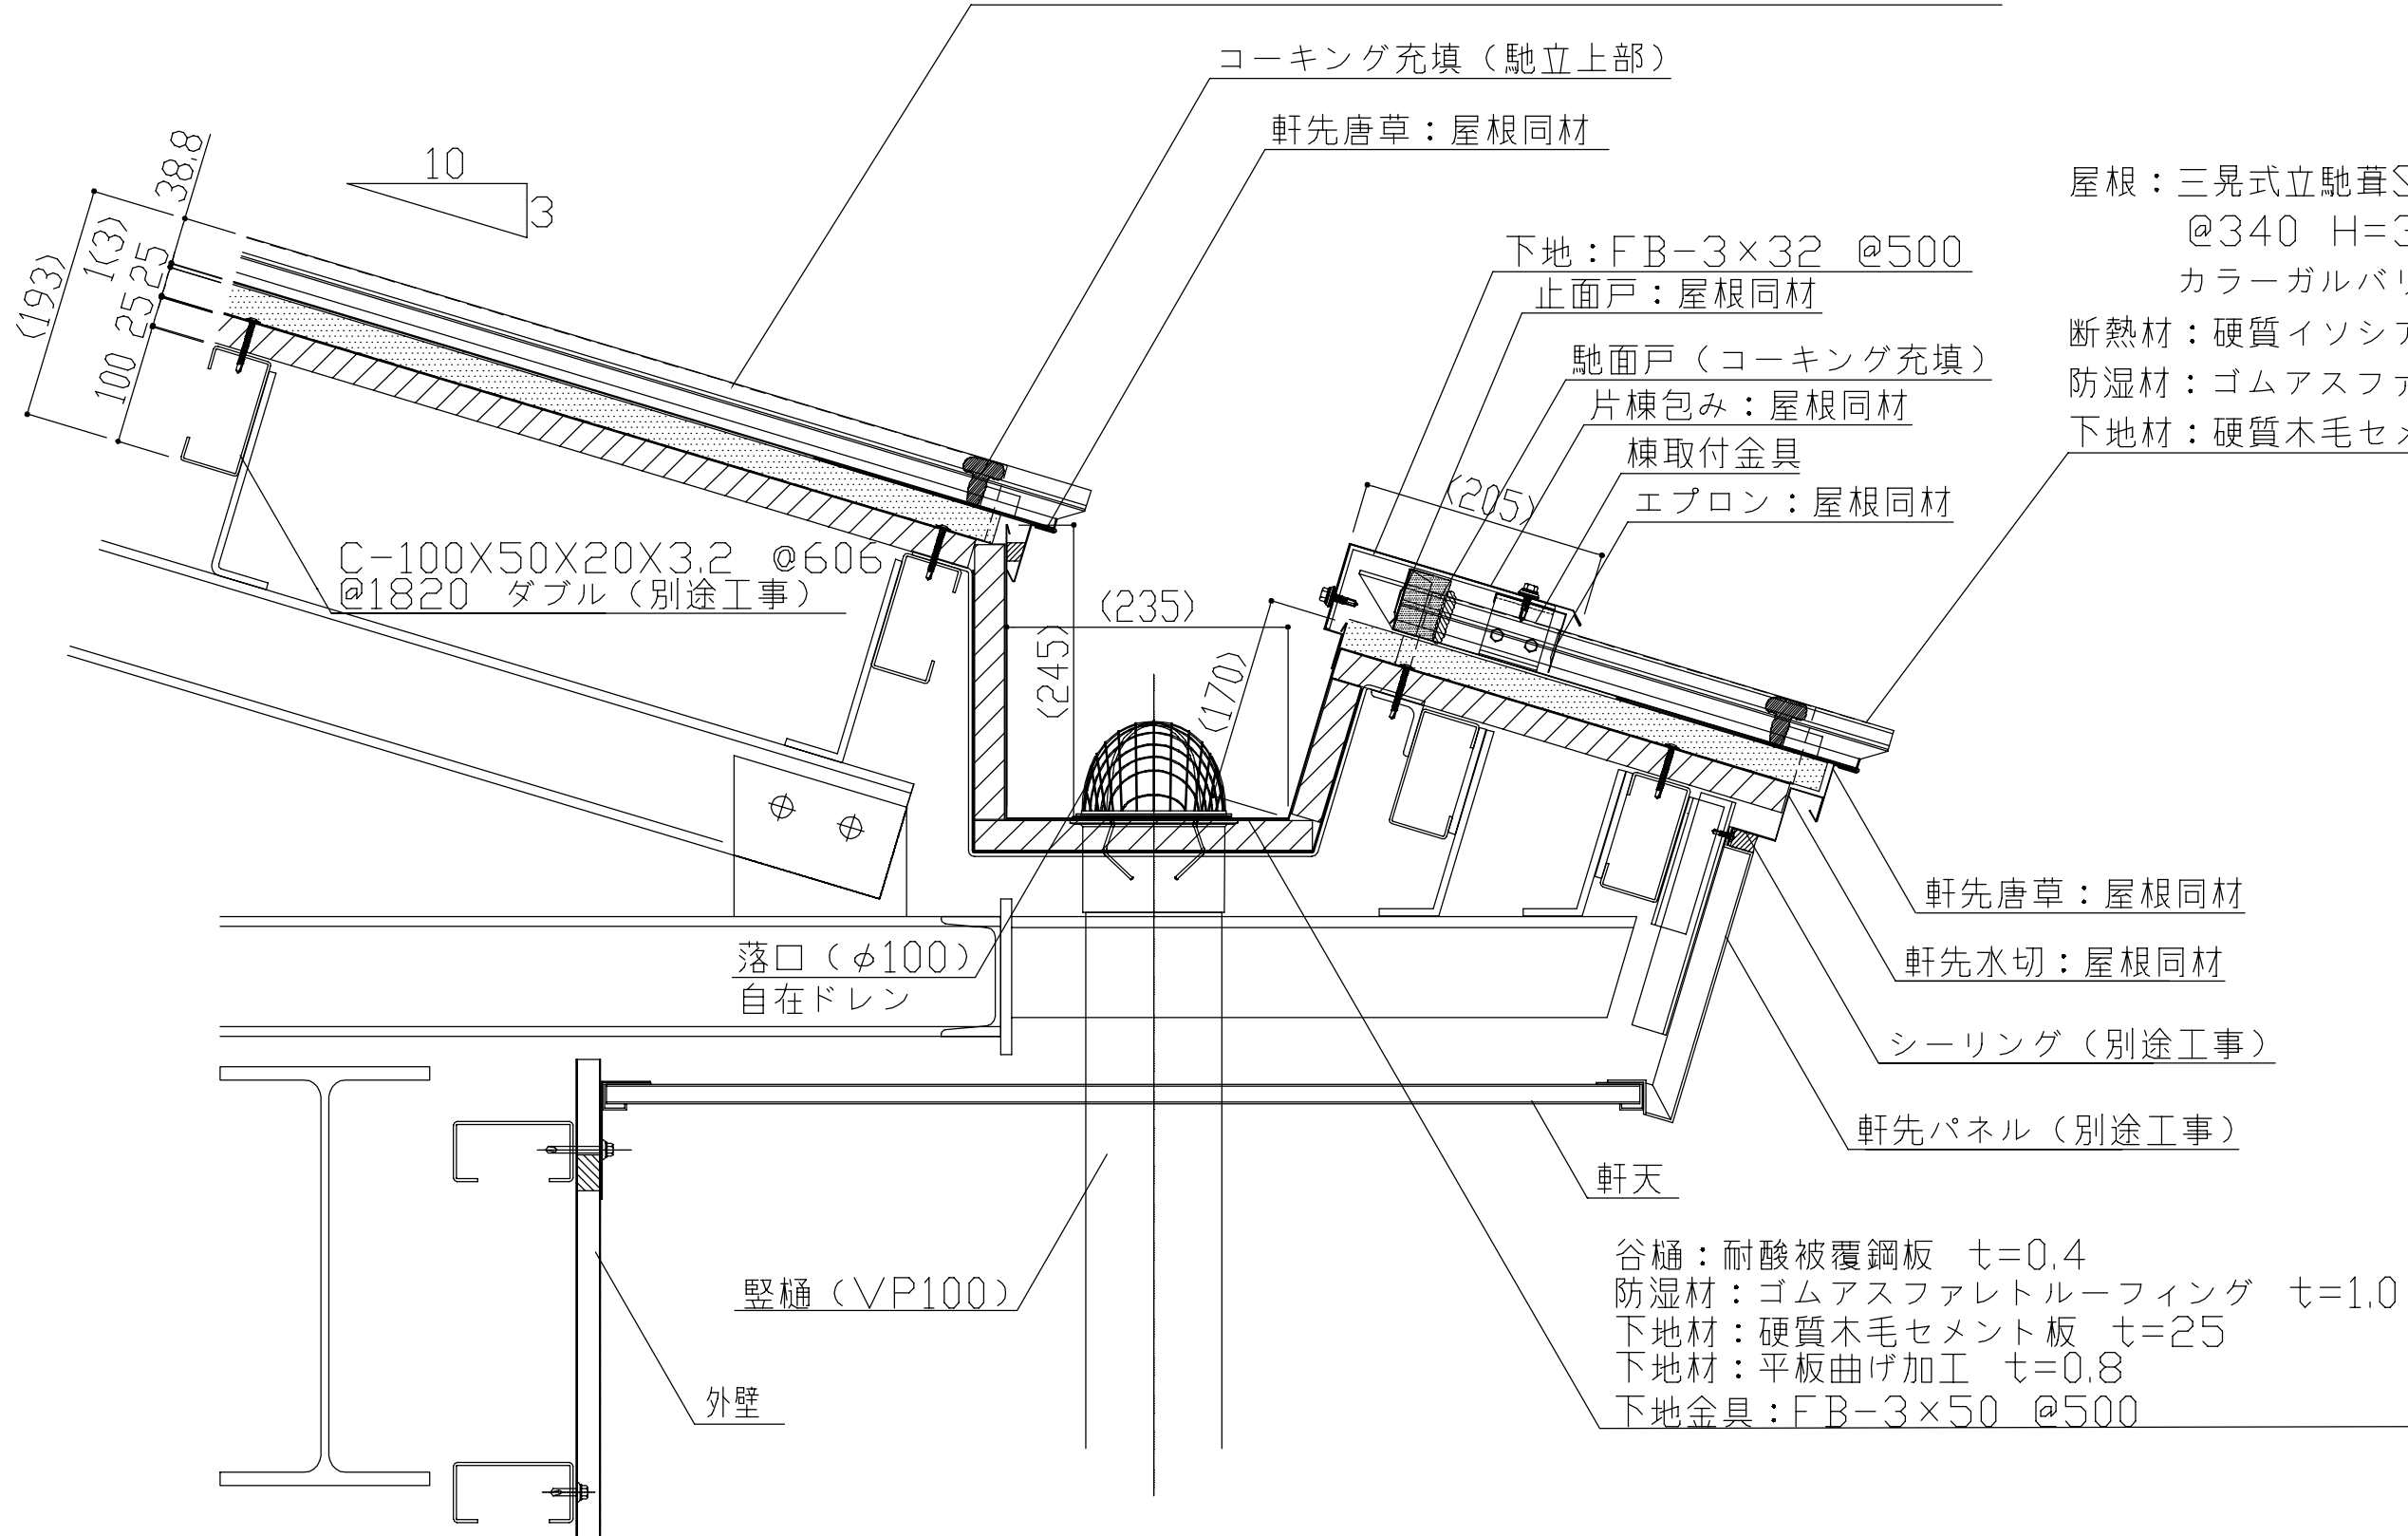

屋根：三晃式立馳葺SX-40〈キャップレスタイプ〉
 @340 H=38.8
 カラーガルバリウム鋼板 ｾ=0.6
 断熱材：硬質イソシアヌレートボード ｾ=25
 防湿材：ゴムアスファルトルーフィング ｾ=1.0
 下地材：硬質木毛セメント板 ｾ=25

谷樋：耐酸被覆鋼板 ｾ=0.4
 防湿材：ゴムアスファルトルーフィング ｾ=1.0
 下地材：硬質木毛セメント板 ｾ=25
 下地材：平板曲げ加工 ｾ=0.8
 下地金具：FB-3x50 @500

* 標準加工 340mm
 * テーパー加工 250mm~500mm

製品名	立馳SX-40 〈キャップレスタイプ〉	図面番号	FS1102
部位	軒先納め (内樋)	縮尺	S=1/3