


屋根：三晃式立馳葺SX-40(キャップレスタイプ) @340 H=38.8
 カラーガルバリウム鋼板 t=0.6
 断熱材：硬質イソシアヌレートボード t=25
 防湿材：ゴムアスファルトルーフィング t=1.0
 下地材：硬質木毛セメント板 t=25

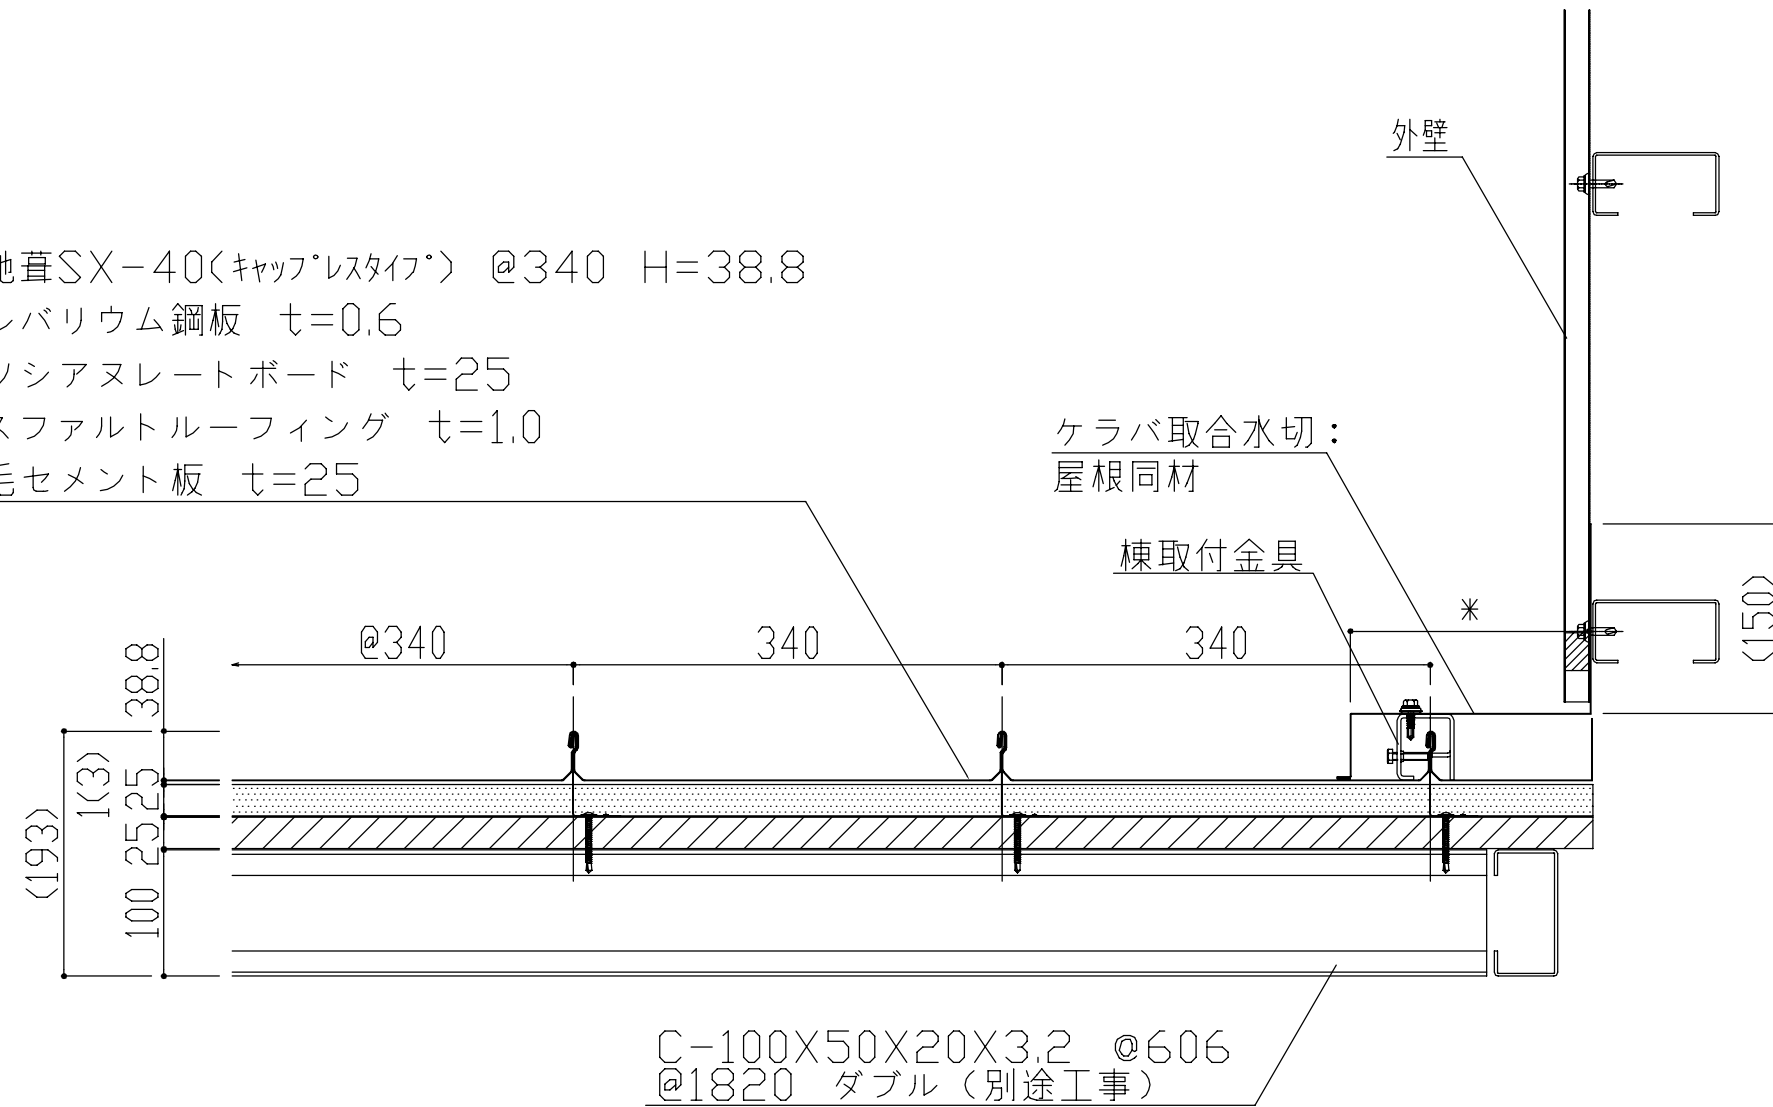

＊標準加工 340mm
 ＊テーパ加工 250mm～500mm

製品名	立馳SX-40 (キャップレスタイプ)	図面番号	FS1107
部位	ケラバ納め(ケラバ取合)	縮尺	S=1/3