


屋根：三晃式立馳葺SX-40(キャップレスタイプ) @340 H=38.8
 カラーガルバリウム鋼板 $t=0.6$
 断熱材：硬質イソシアヌレートボード $t=25$
 防湿材：ゴムアスファルトルーフィング $t=1.0$
 下地材：硬質木毛セメント板 $t=25$

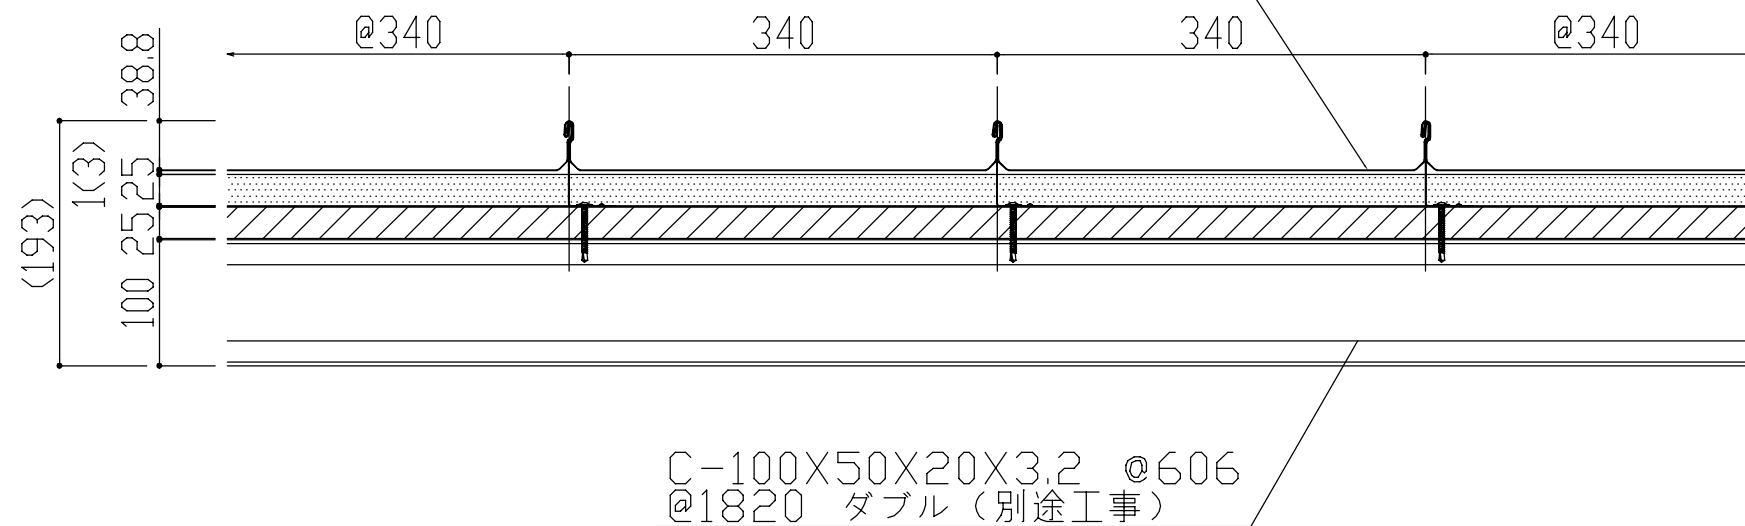

* 標準加工 340 mm
 * テーパー加工 250 mm ~ 500 mm

製品名	立馳SX-40 (キャップレスタイプ)	図面番号	FS1100
部位	基本断面図	縮尺	S=1/3

屋根：三晃式立馳葺SX-40<キャップレスタイプ> @340 H=38.8

カラーガルバリウム鋼板 $t=0.6$

断熱材：硬質イソシアヌレートボード $t=25$

防湿材：ゴムアスファルトルーフィング $t=1.0$

下地材：硬質木毛セメント板 $t=25$

C-100X50X20X3.2 @606
@1820 ダブル（別途工事）

コーキング充填（馳立上部）

軒先唐草：屋根同材

軒先水切：屋根同材

シーリング（別途工事）

軒先パネル（別途工事）

軒天


外壁

*標準加工 340mm

*テーパ加工 250mm～500mm


製品名	立馳SX-40 <キャップレスタイプ>	図面番号	FS1101
部位	軒先納め	縮尺	S=1/3

製品名	立馳S×-40 (キャップレスタイプ)	図面番号	FS1102
部位	軒先納め (内樋)	縮尺	S=1/3

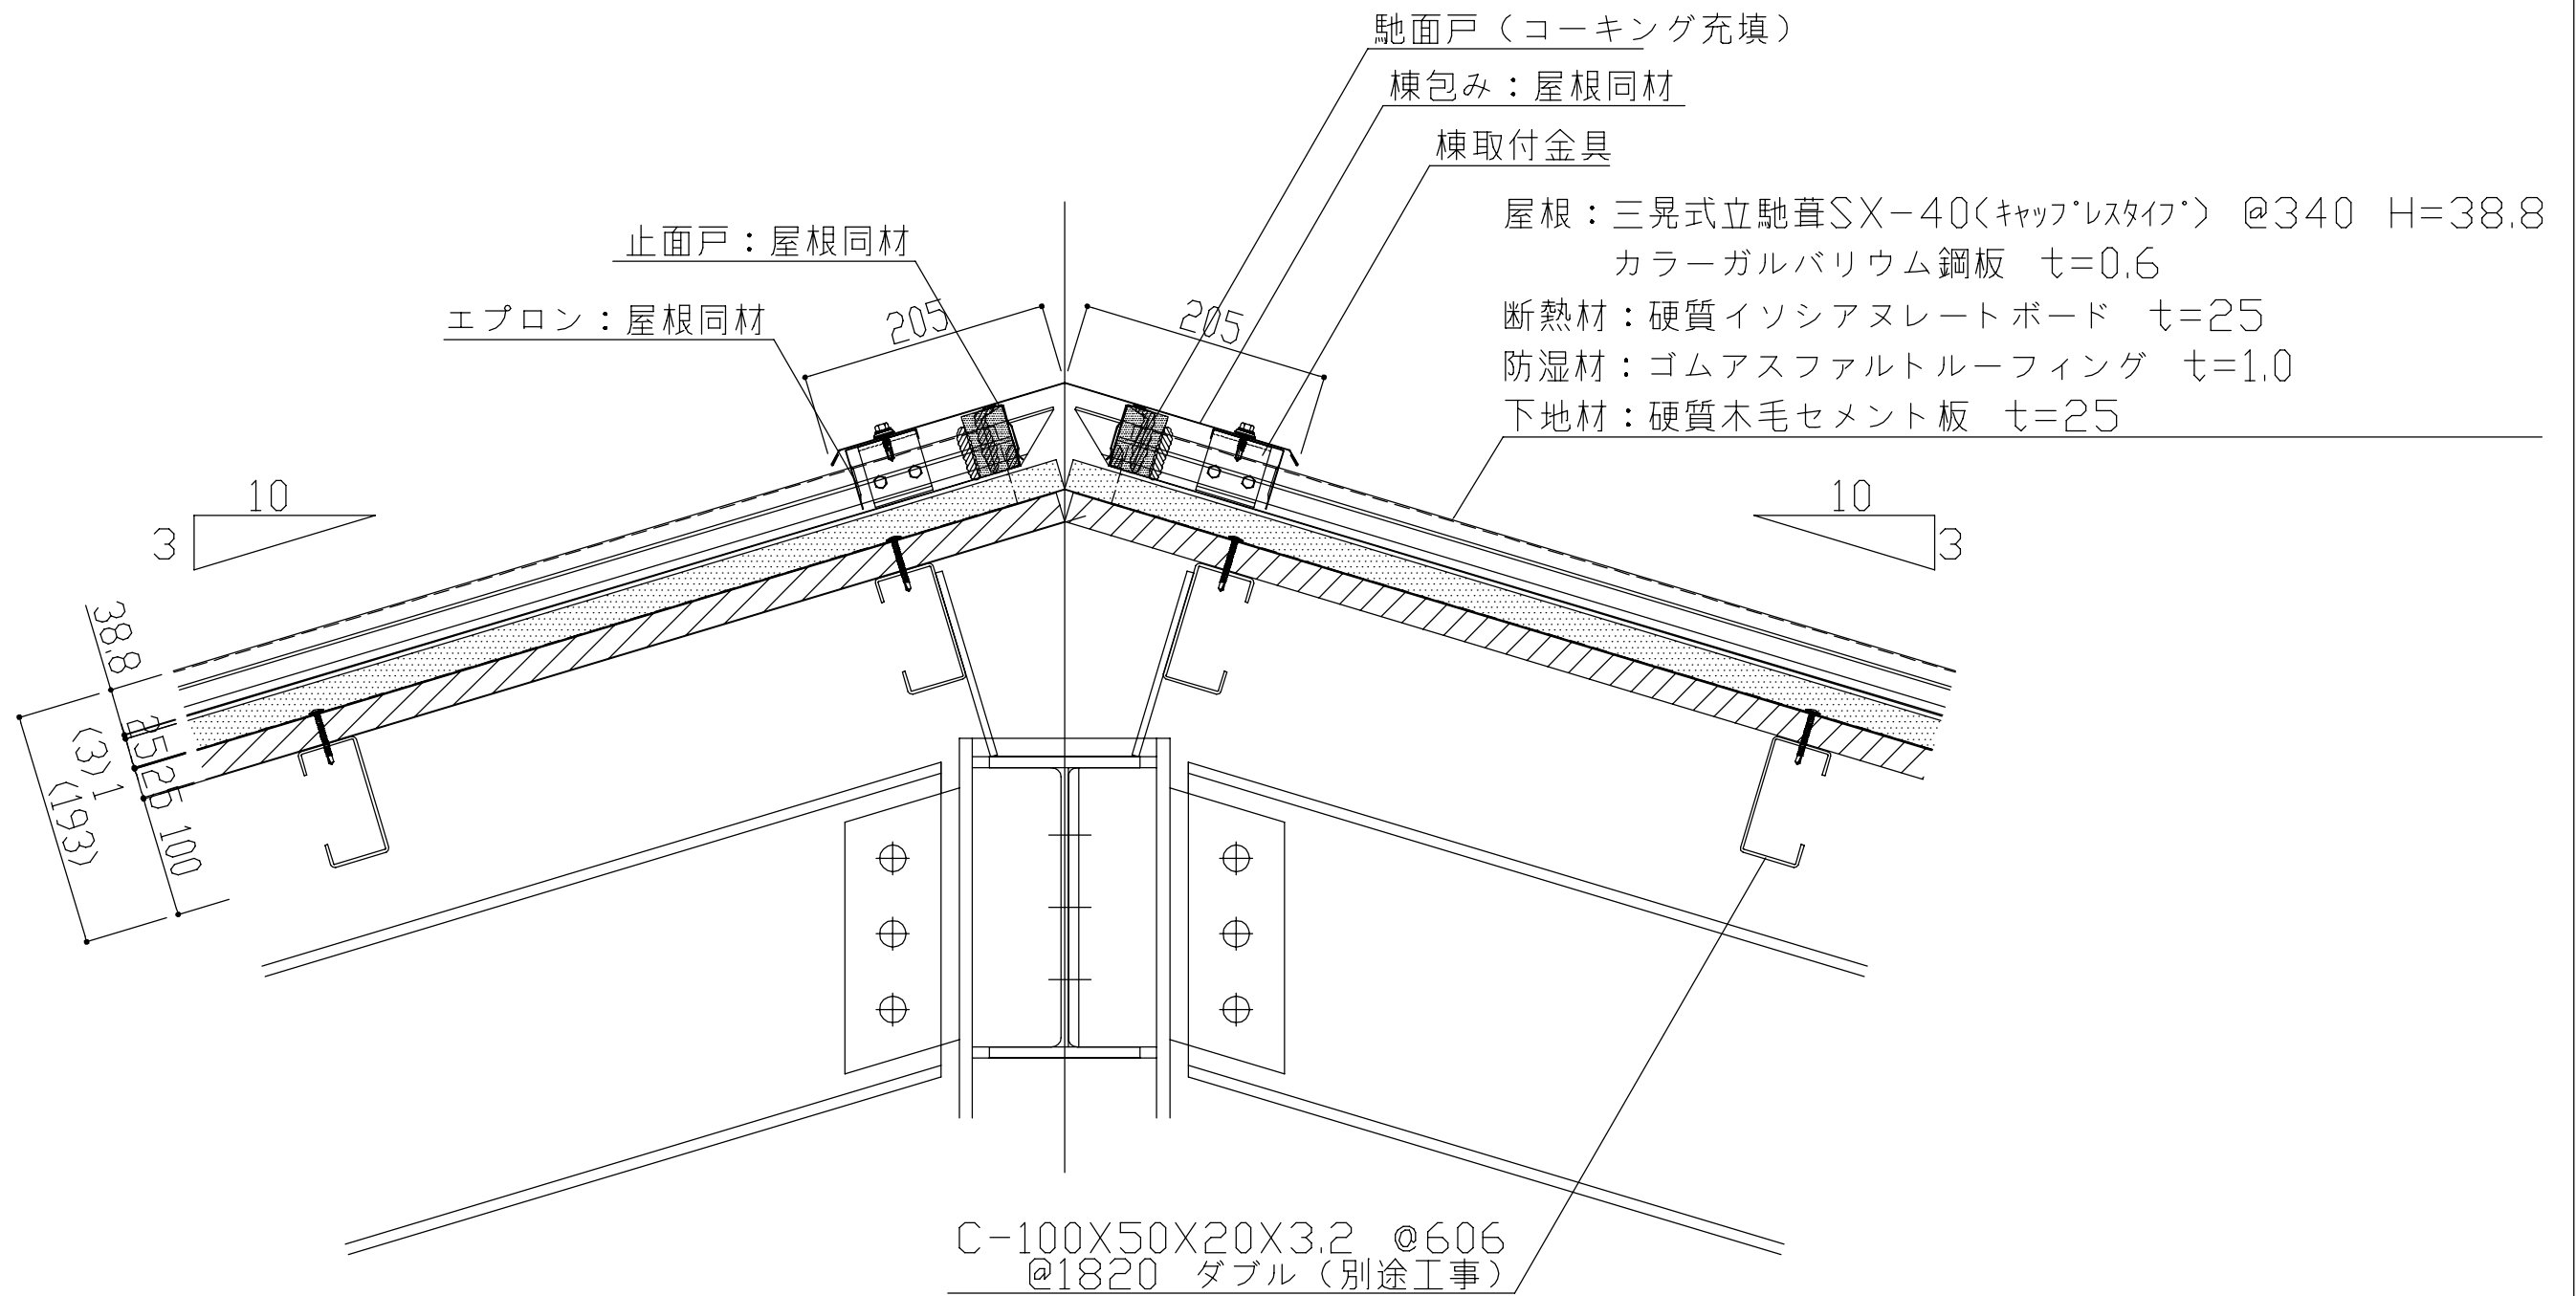


* 標準加工 340 mm
* テーパー加工 250 mm ~ 500 mm

製品名	立馳SX-40 (キャップ・レスタイプ)	図面番号	FS1103
部位	棟納め（棟包）	縮尺	S=1/3

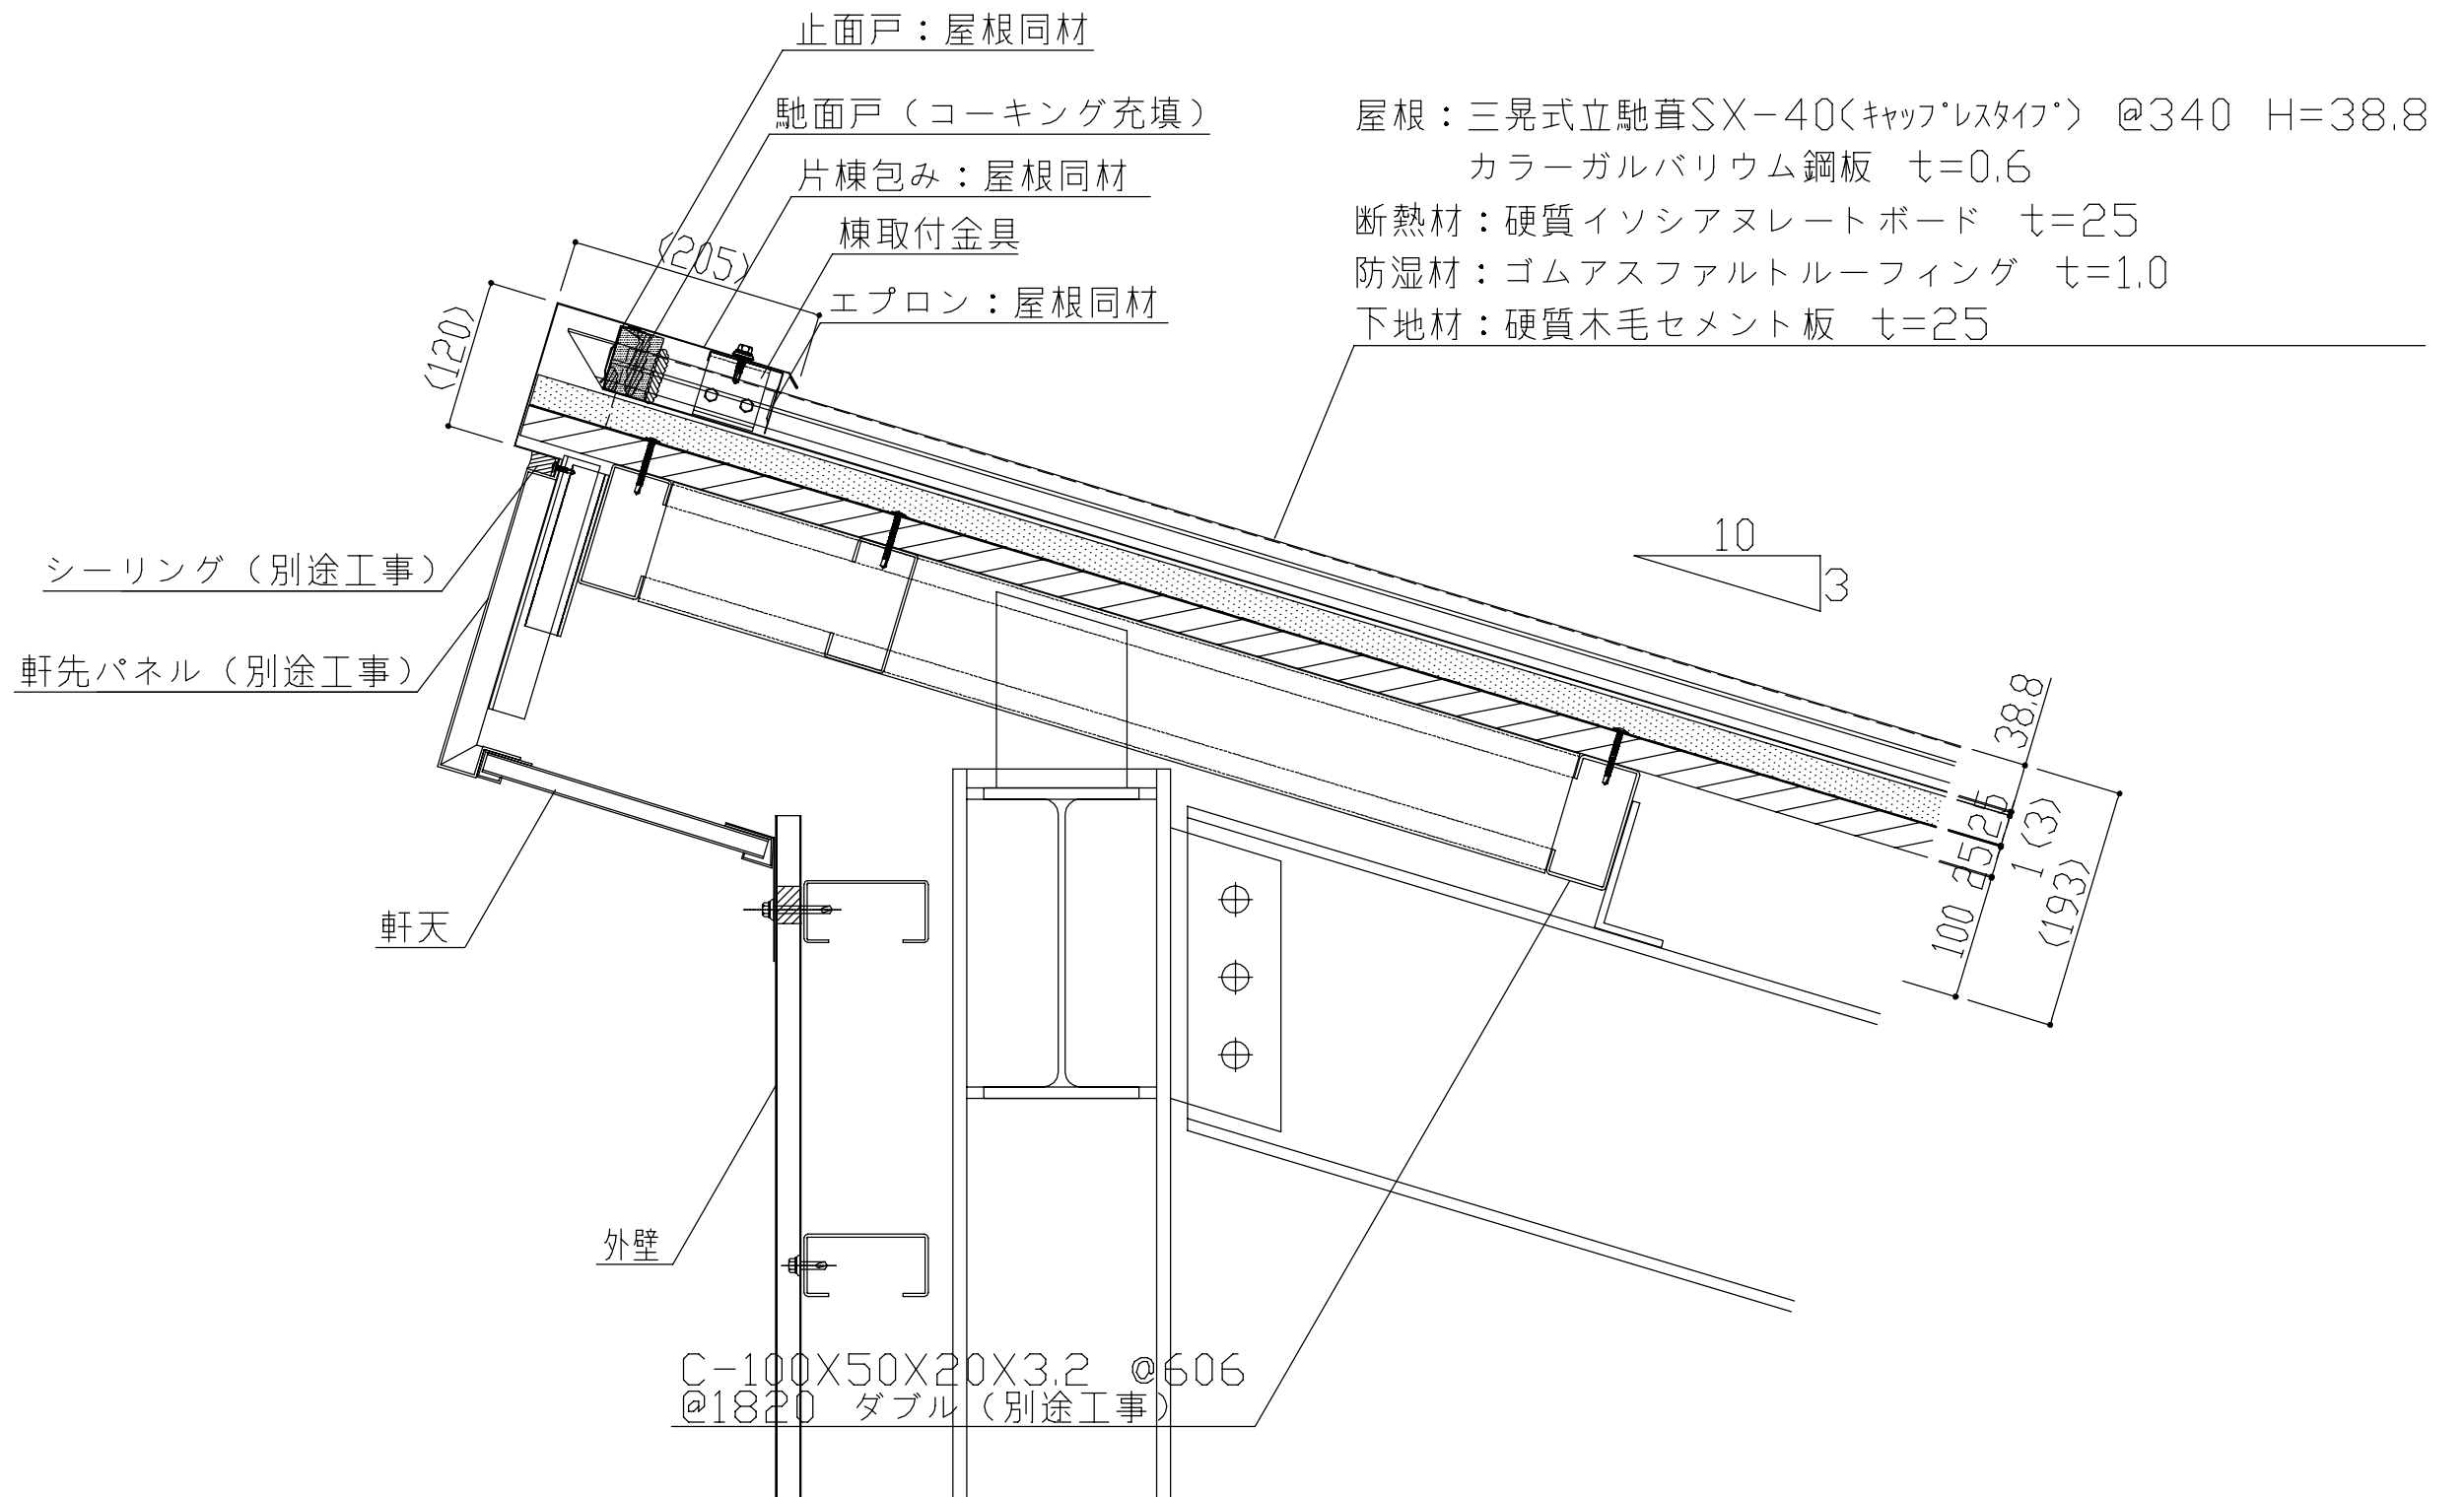


* 標準加工 340mm
 * テーパー加工 250mm～500mm

製品名	立馳SX-40 <キャップレスタイプ>	図面番号	FS1104
部位	棟納め（片棟包）	縮尺	S=1/3

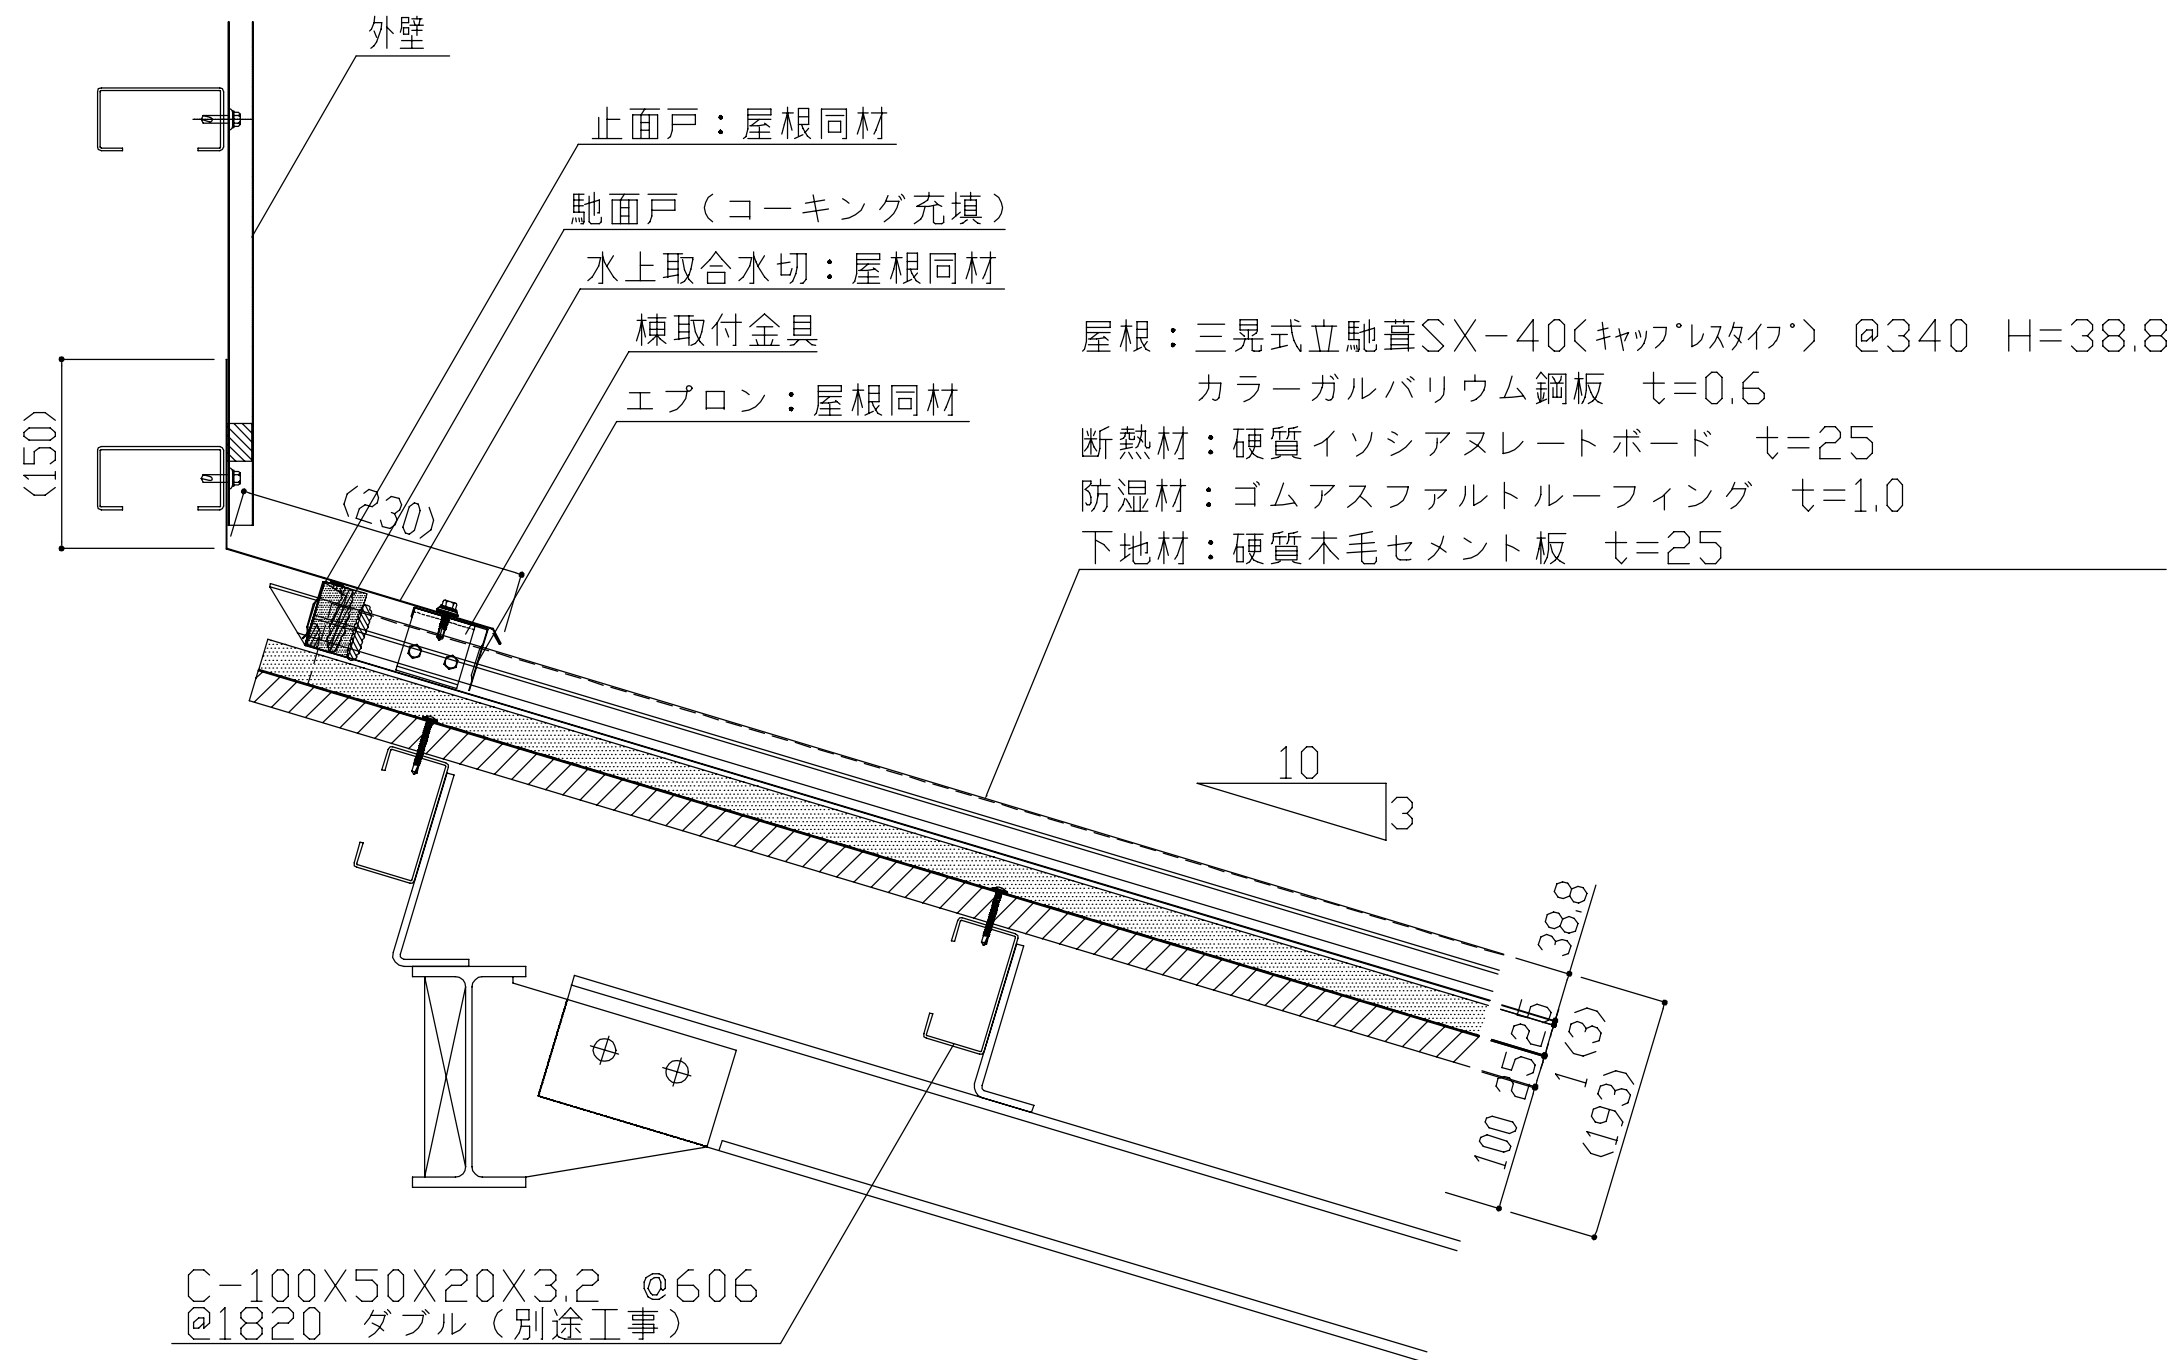

* 標準加工 340 mm
* テーパー加工 250 mm ~ 500 mm


製品名	立馳SX-40 （キャップレスタイプ）	図面番号	FS1105
部位	棟納め（水上取合）	縮尺	S=1/3

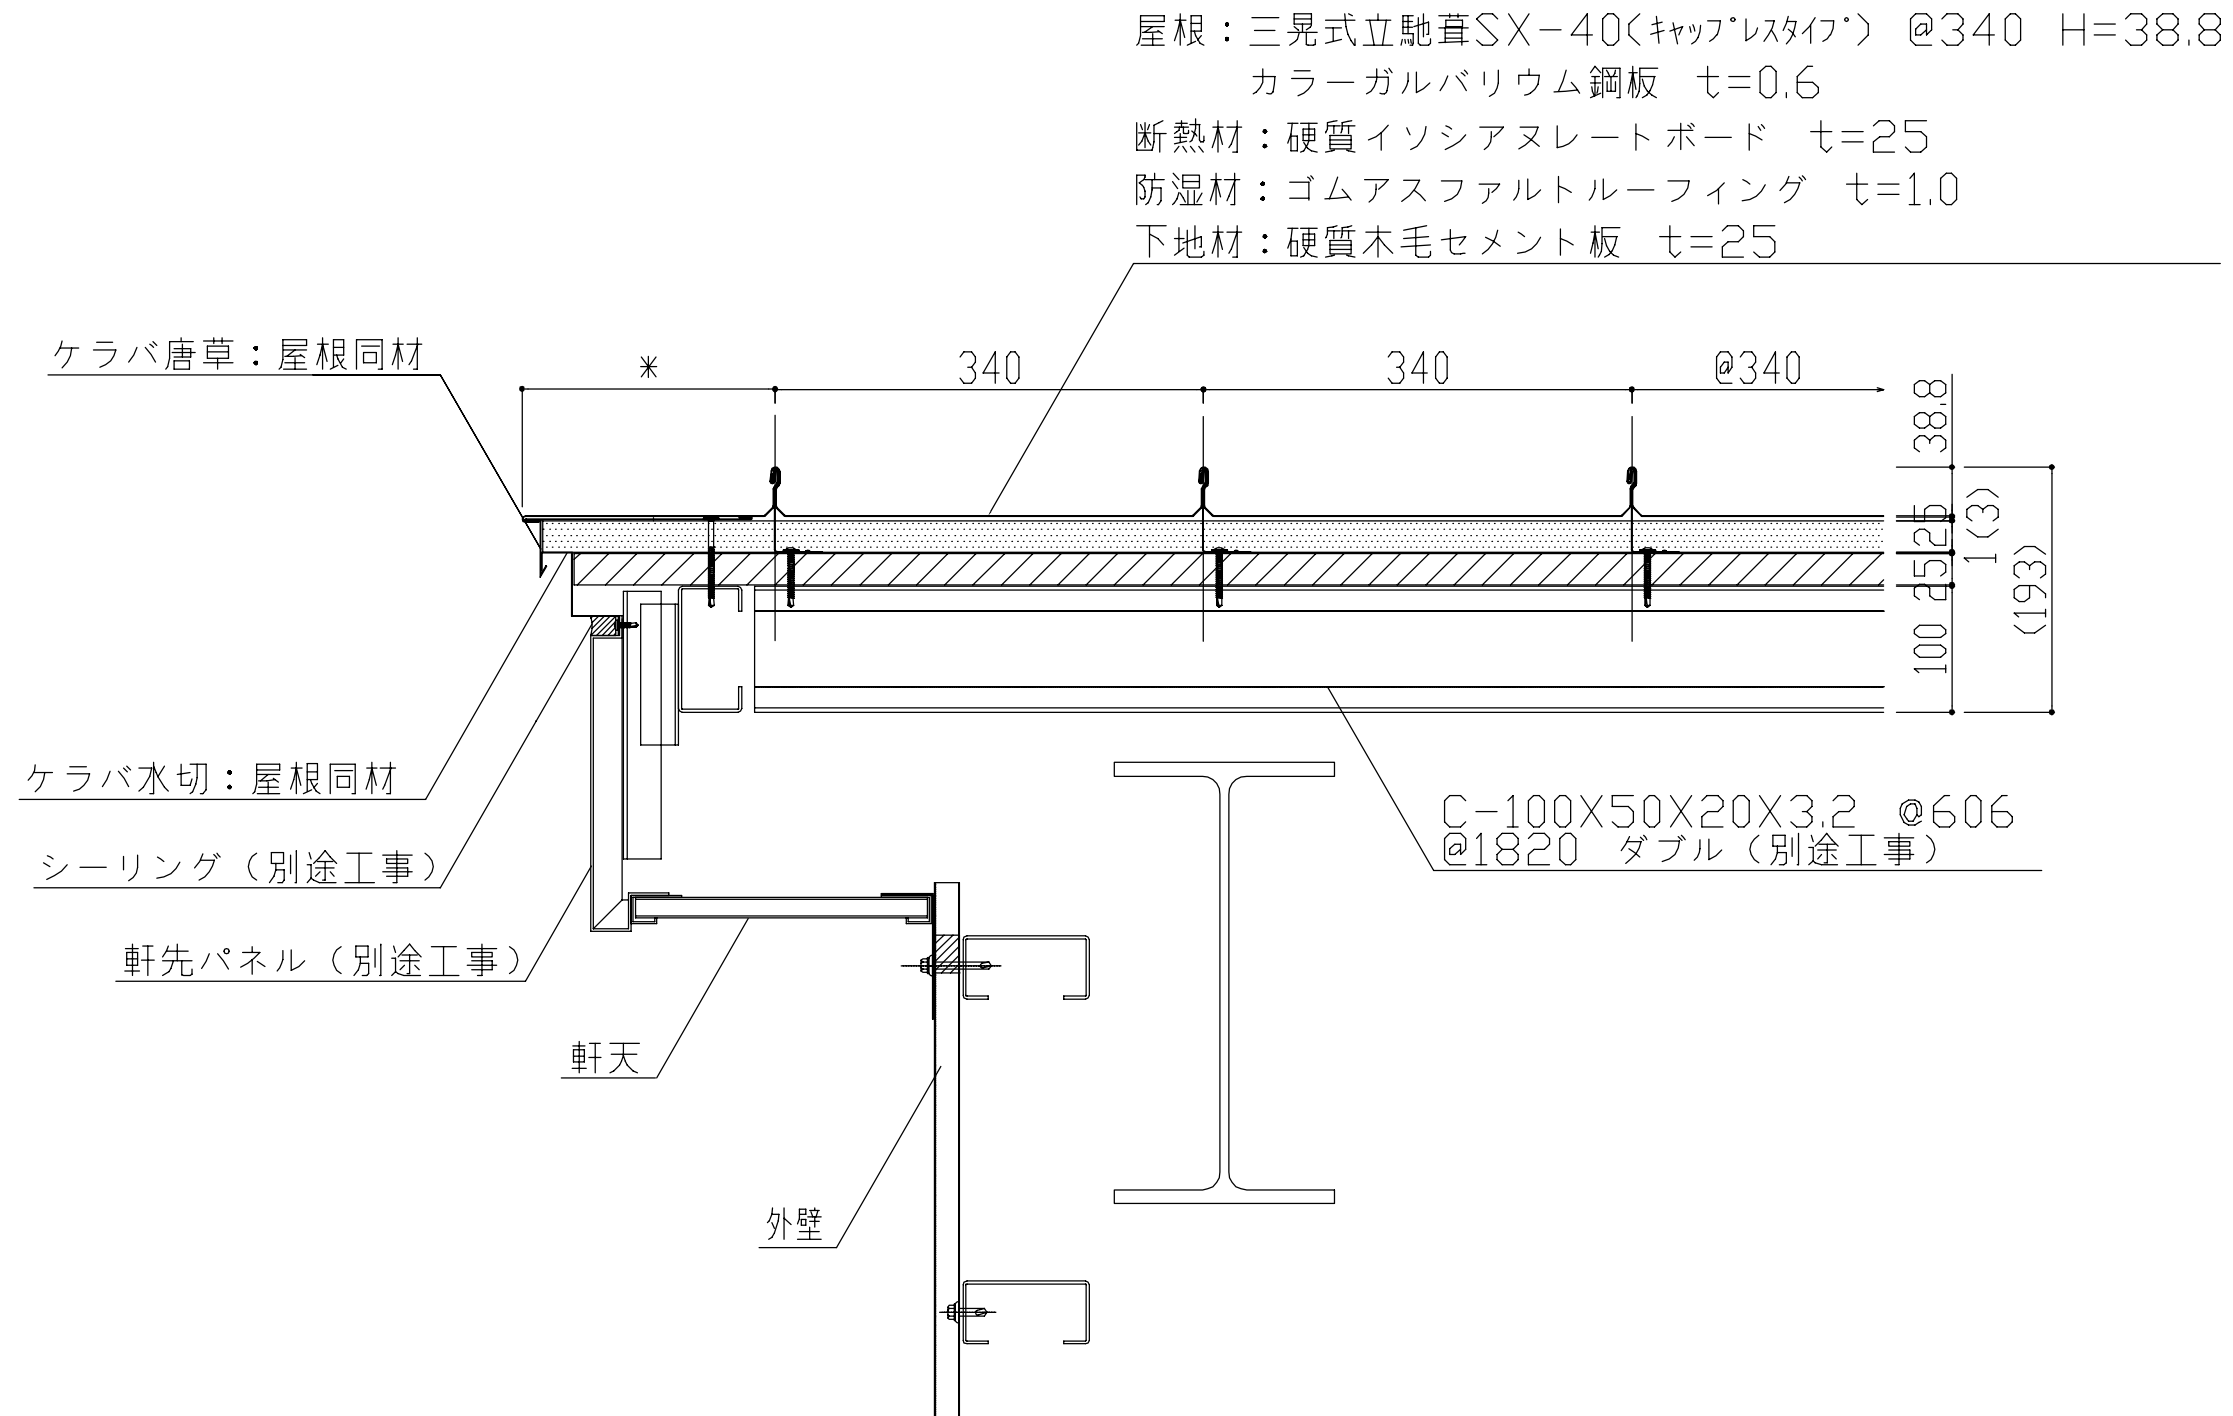

* 標準加工 340mm
 * テーパー加工 250mm～500mm

製品名	立馳SX-40 (キャップレスタイプ)	図面番号	FS1106
部位	ケラバ納め（ケラバ包）	縮尺	S=1/3

屋根：三晃式立馳葺SX-40(キャップレスタイプ) @340 H=38.8
 カラーガルバリウム鋼板 t=0.6
 断熱材：硬質イソシアヌレートボード t=25
 防湿材：ゴムアスファルトルーフィング t=1.0
 下地材：硬質木毛セメント板 t=25

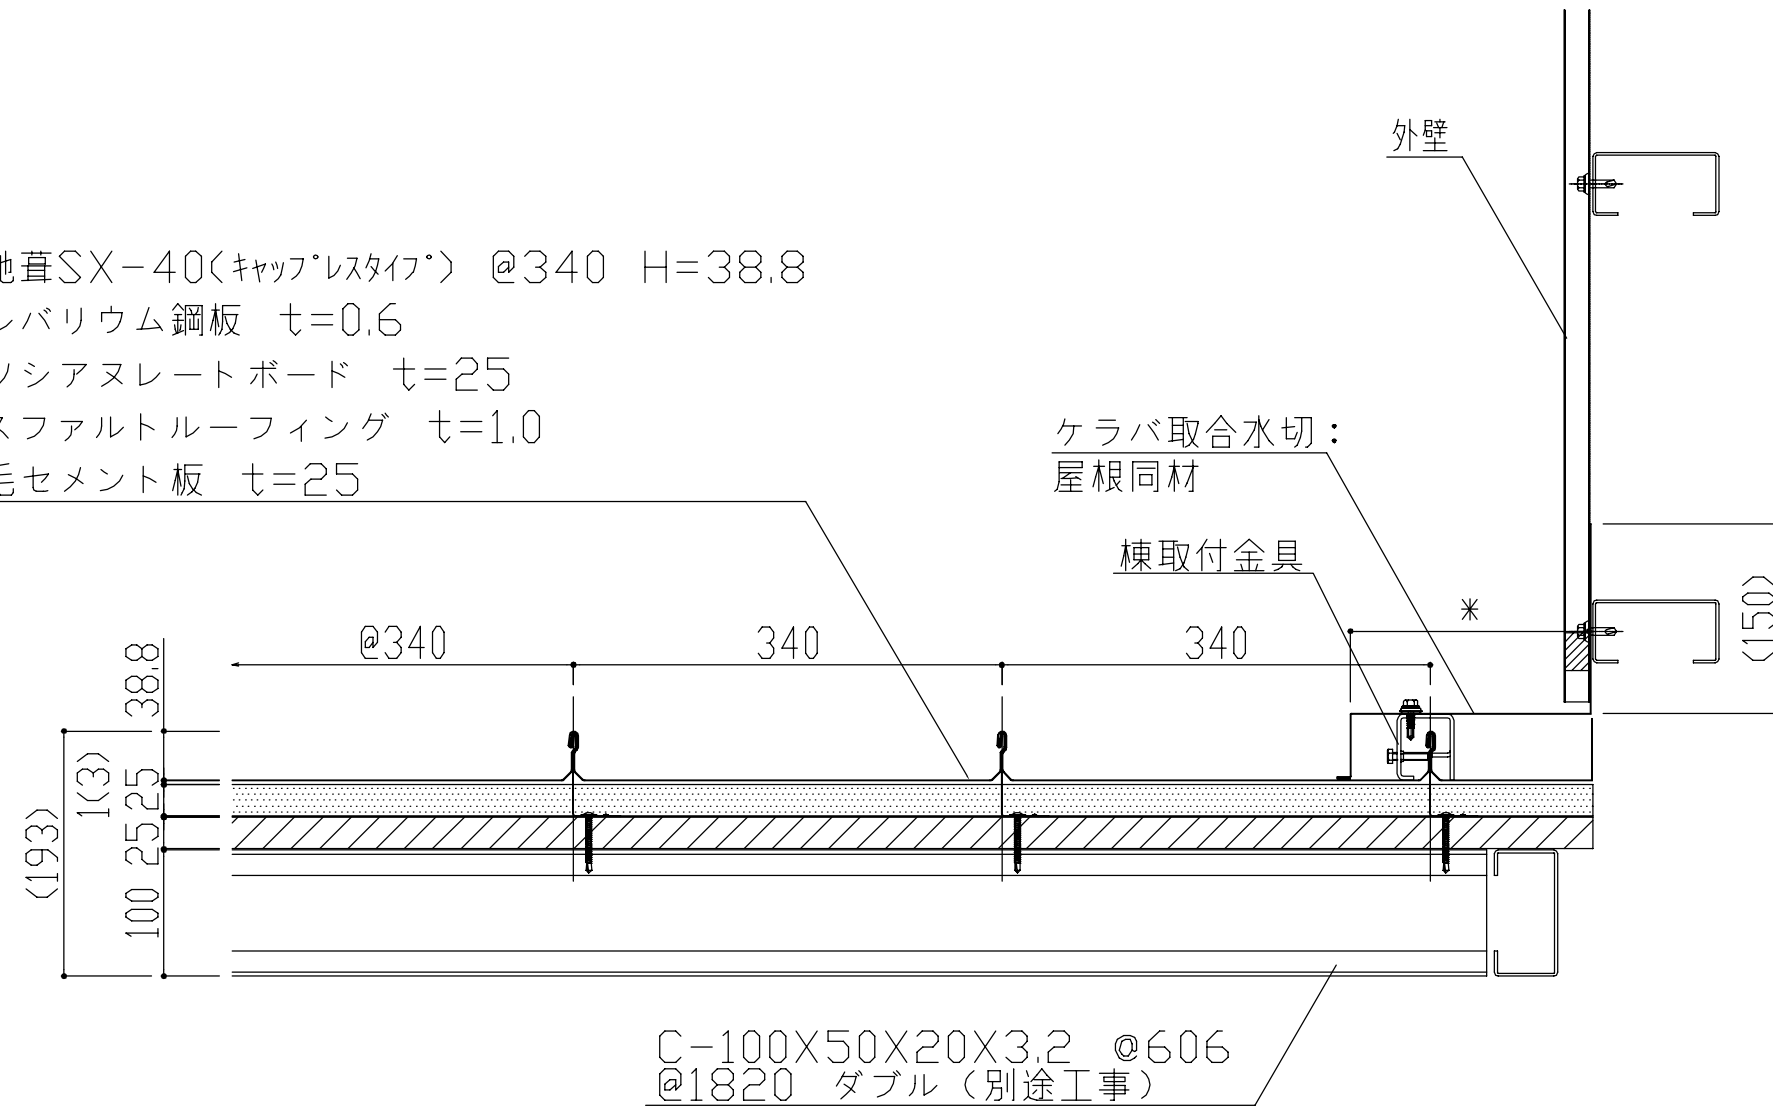

* 標準加工 340mm
 * テーパー加工 250mm ~ 500mm

製品名	立馳SX-40 (キャップレスタイプ)	図面番号	FS1107
部位	ケラバ納め (ケラバ取合)	縮尺	S=1/3