

外壁：三晃式デザインサイディングF @360 H=20  
カラーガルバリウム鋼板  $t=0.5$

ケミカル面戸

アルミ3方枠（別途工事）


アルミ水切（別途工事）

コーキング

ケミカル面戸

取合水切：壁同材

外壁：三晃式デザインサイディングF @360 H=20  
カラーガルバリウム鋼板  $t=0.5$

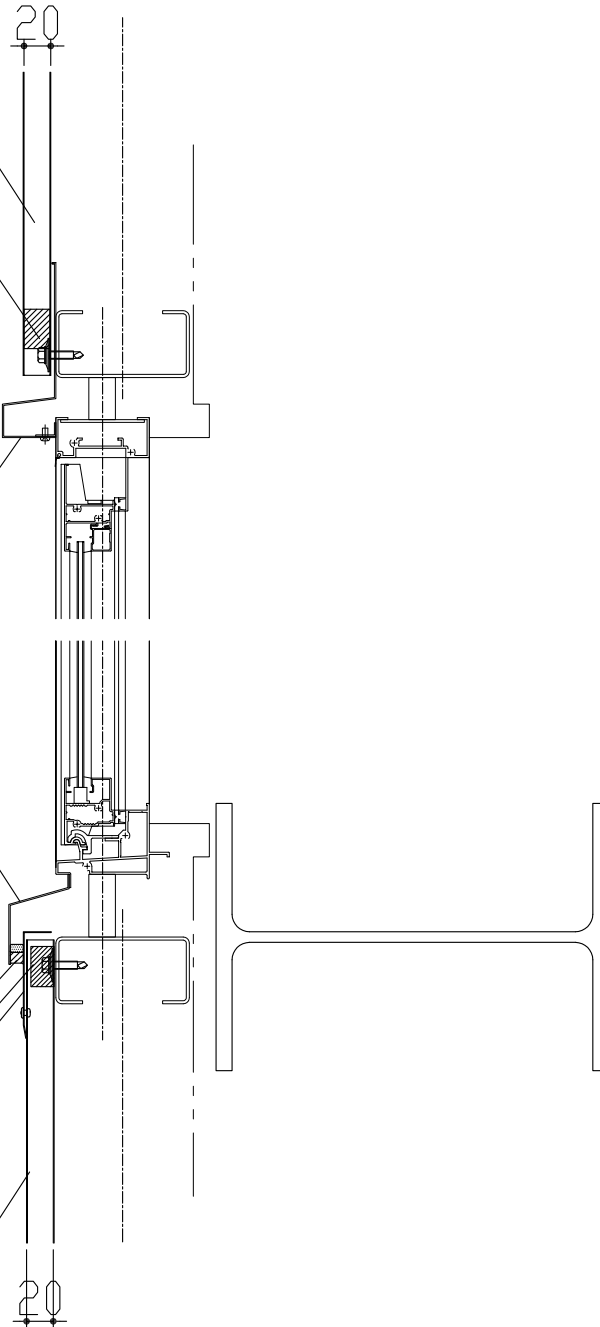

製品名	サイディングF	図面番号	WS4004
部位	サッシュ納め（縦断面）	縮尺	S=1/2