


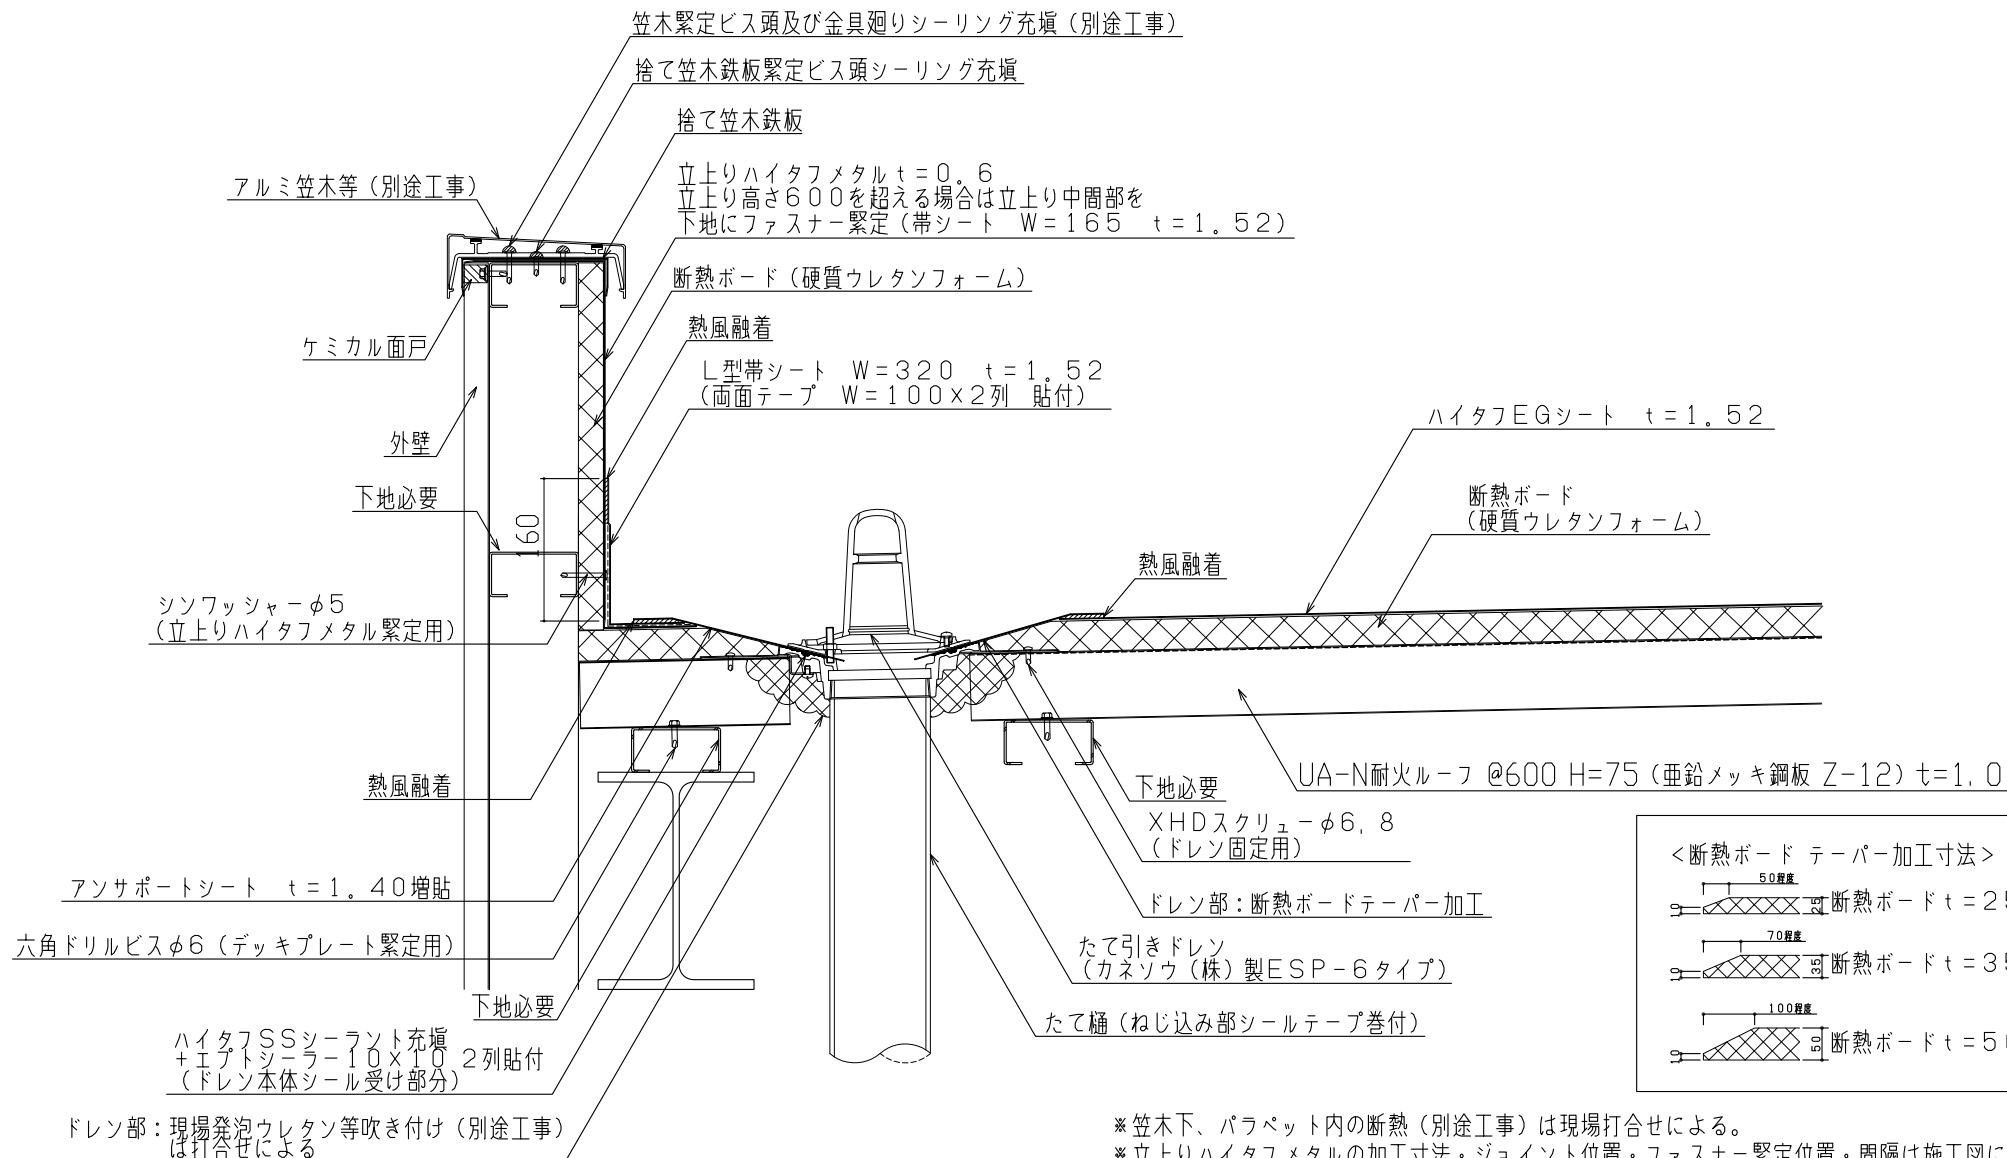

※笠木下、パラペット内の断熱（別途工事）は現場打合せによる。
 ※立上りハイタフメタルの加工寸法・ジョイント位置・ファスナー緊定位置・間隔は施工図による。
 ※立上り際ドレン未設置範囲の水勾配調整は現場打合せによる。

単位：mm

製品名	ハイタフルーフ	図面番号	MHEG1005
部位	縦引樋納め（UANデッキ）	縮尺	S=1/3