
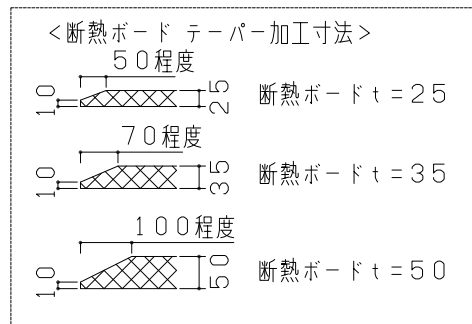


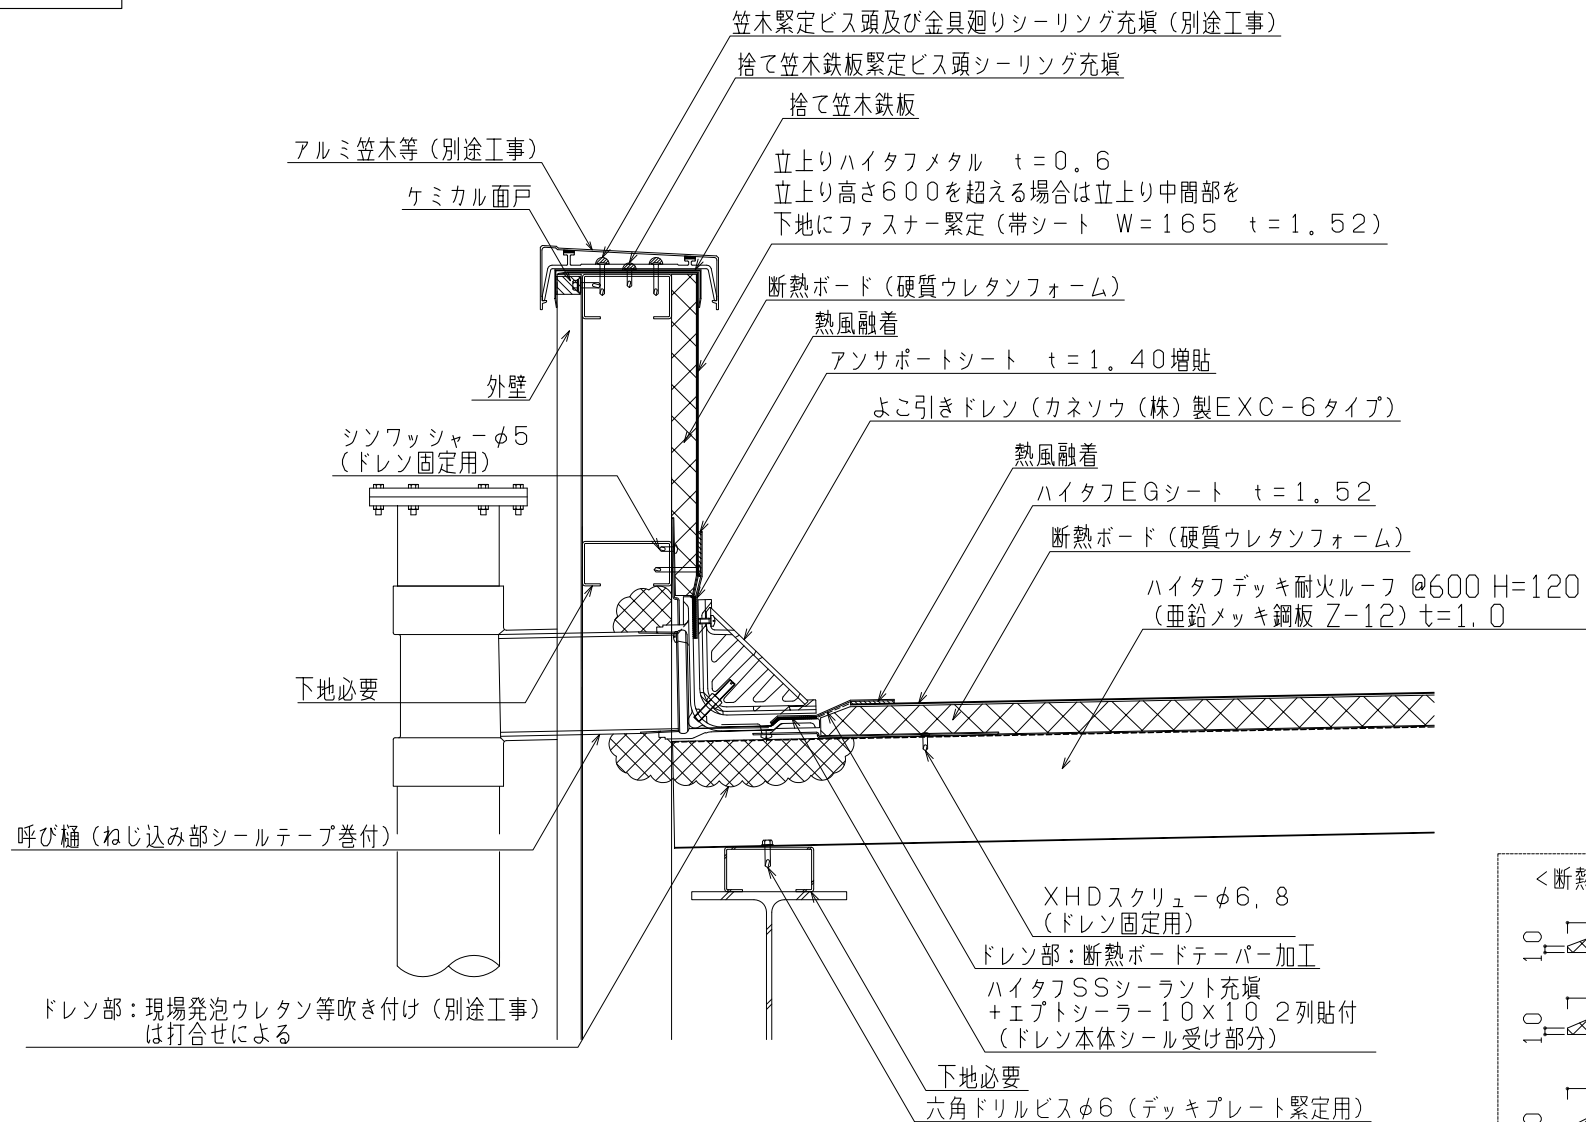

- ※ 笠木下、パラペット内の断熱 (別途工事) は現場打合せによる。
- ※ 立上りハイツメタルの加工寸法・ジョイント位置・ファスナー緊定位置・間隔は施工図による。
- ※ 立上り際ドレン未設置範囲の水勾配調整は現場打合せによる。

単位：mm

製品名	ハイツフルーフ	図面番号	MHEG2004
部位	横引樋納め (ハイツデッキ)	縮尺	S=1/3