

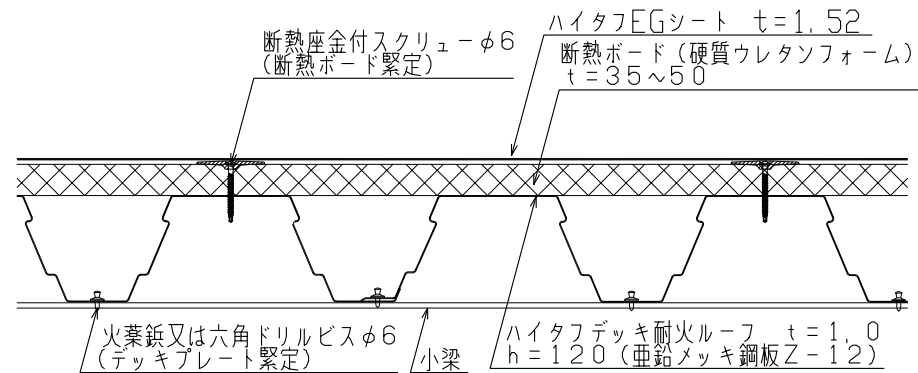


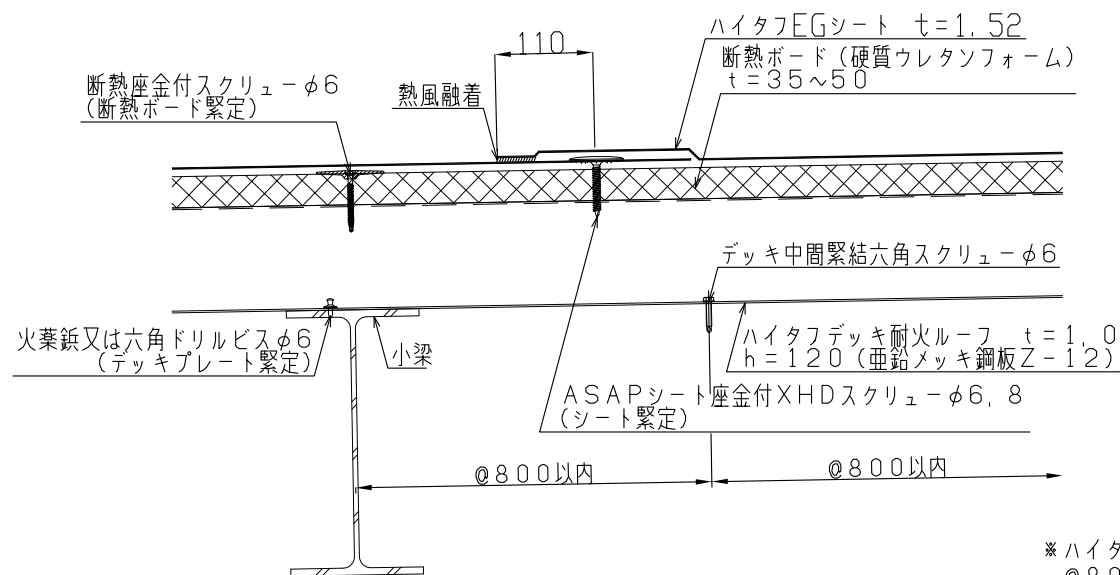


ハイタフデッキ耐火ルーフの場合

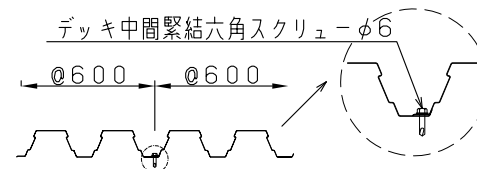


- ※ハイタフデッキ耐火ルーフの働き幅@600毎のデッキ重ね部を@800以内にデッキ中間緊結六角スクリューφ6で緊結する。
- ※デッキプレートの緊定は、耐震部材となる大梁には火薬鉚を使用せず、リップ溝型鋼等を介して六角ドリルビスφ6により緊定する。

単位：mm


製品名	ハイタフルーフ	図面番号	MHEG2000
部位	基本断面図 (ハイタフデッキ)	縮尺	S=1/3

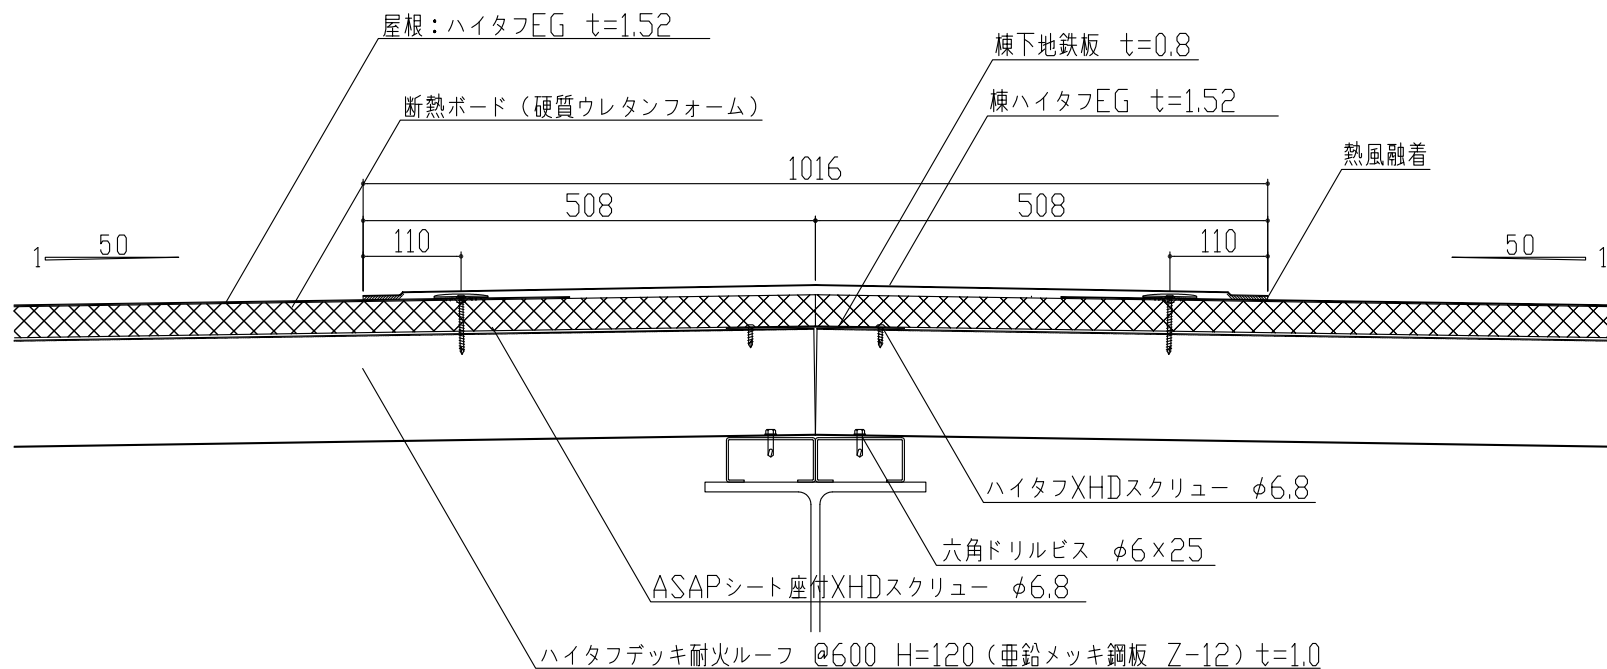

製品名	ハイタフルーフ	図面番号	MHEG2001
部位	棟納め (ハイタフデッキ)	縮尺	S=1/3

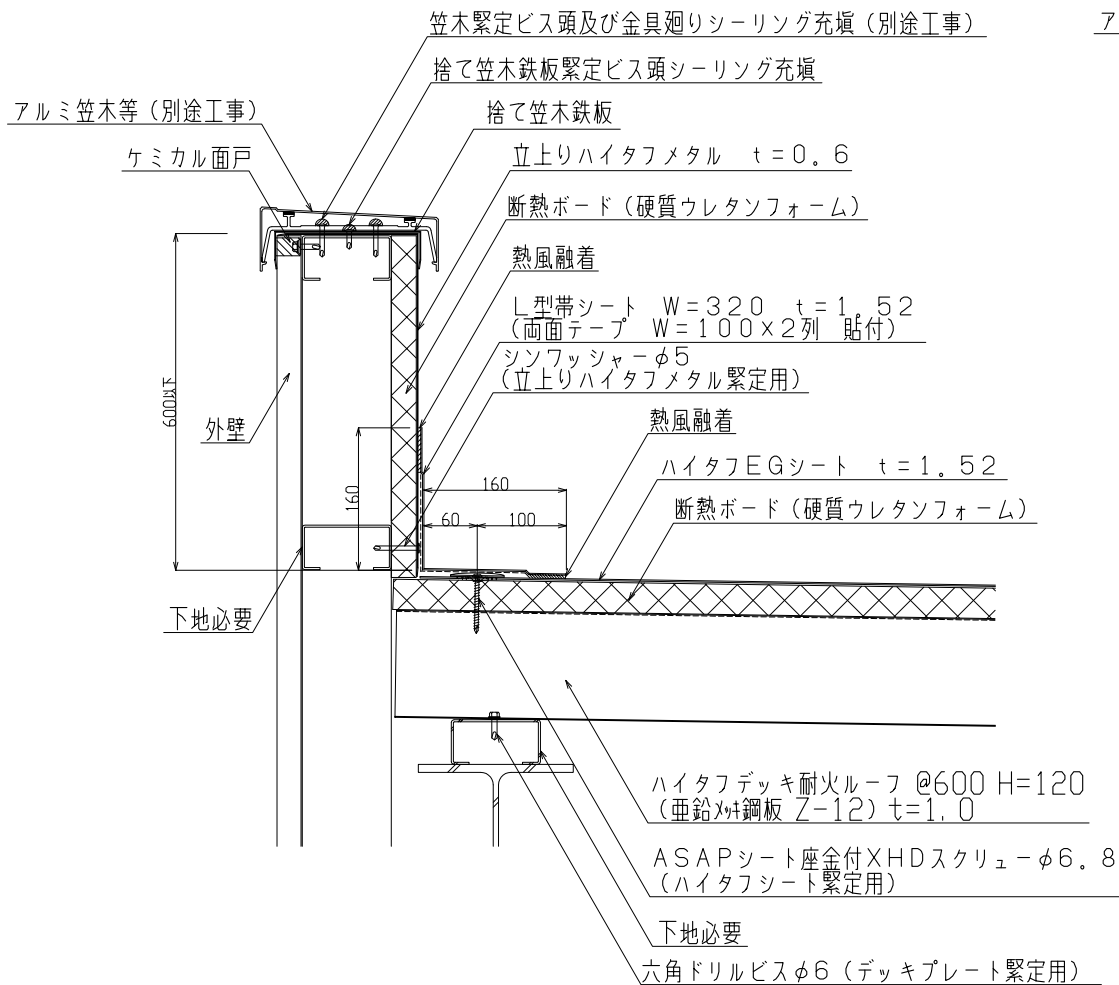


＜立上り高さ600mm以下の場合＞

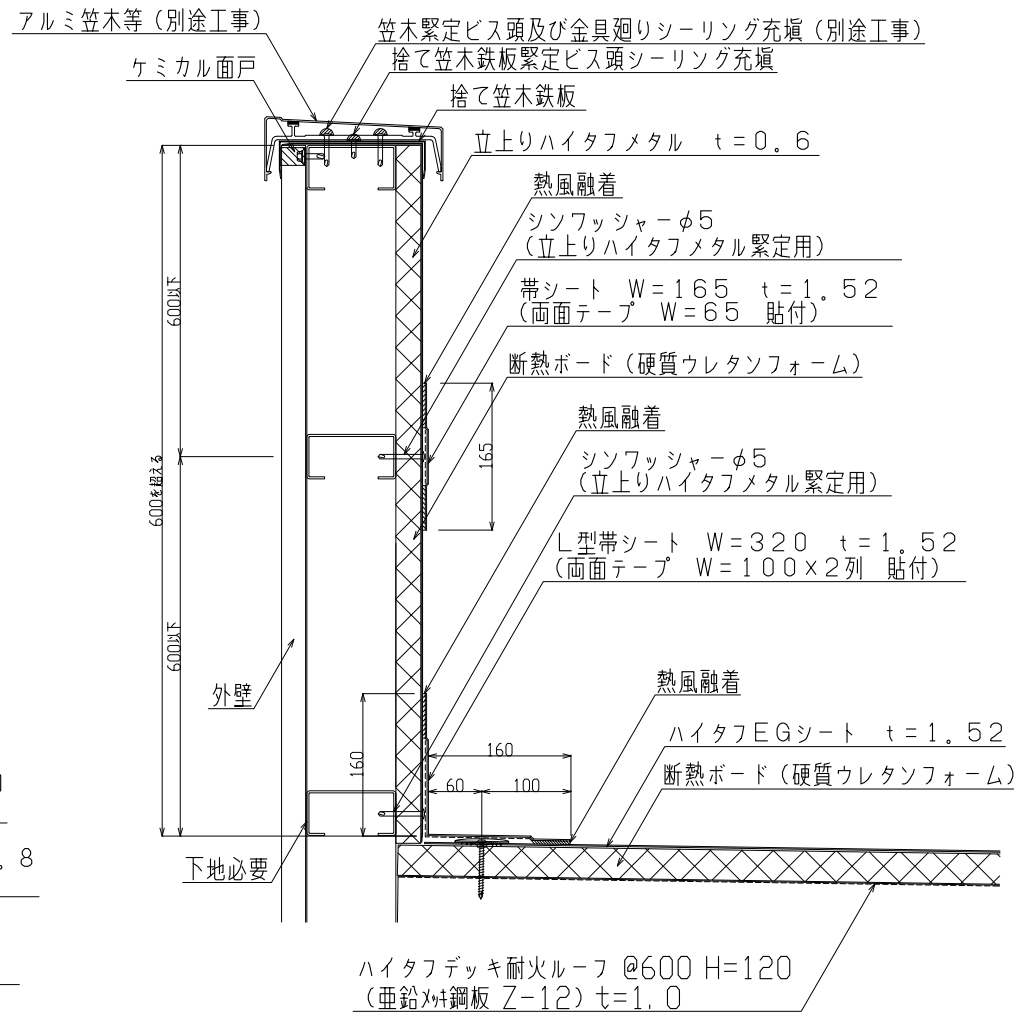


＜立上り高さ600mmを超える場合＞

製品名	ハイタフルーフ	図面番号	MHEG2002
部位	水上納め (ハイタフデッキ)	縮尺	S=1/3


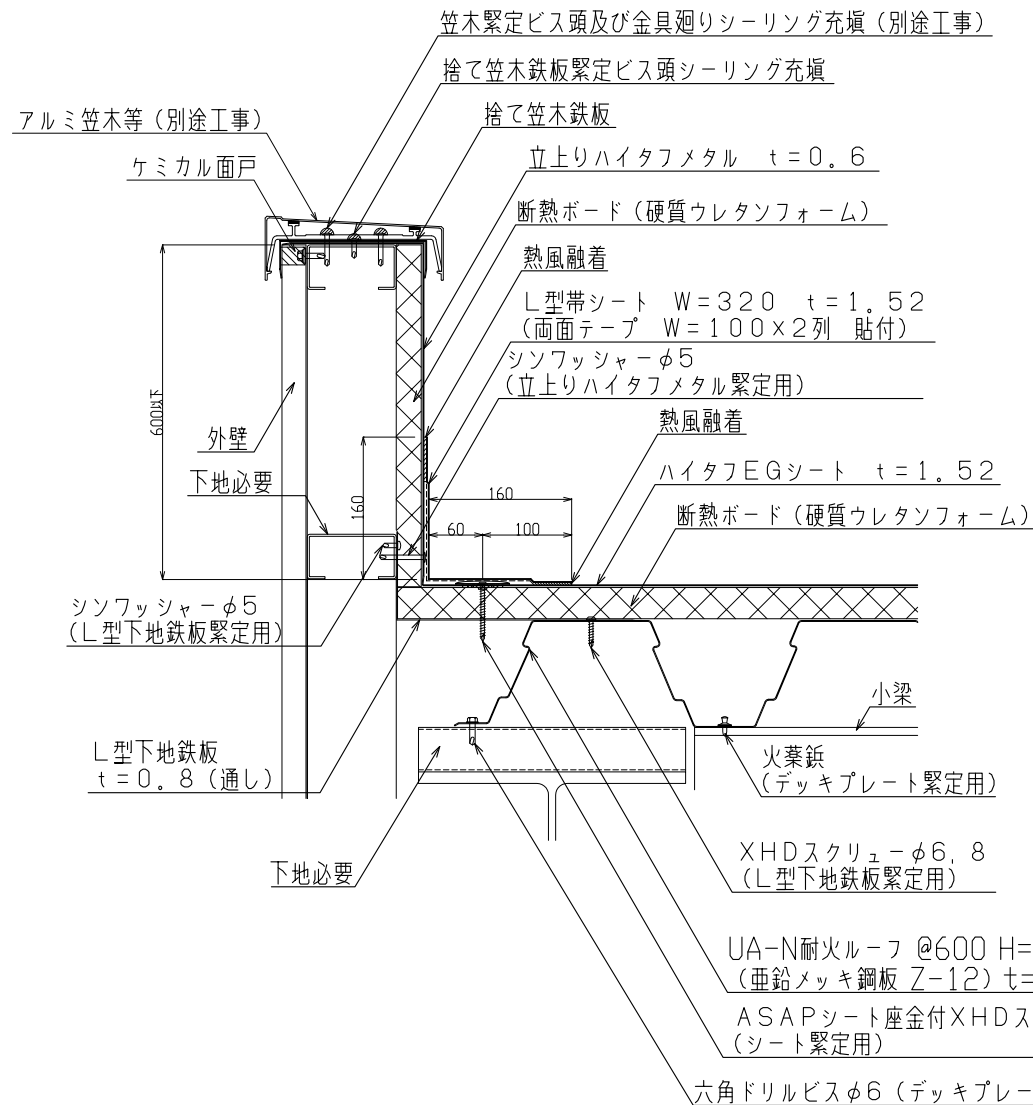


＜立上り高さ600mm以下の場合＞

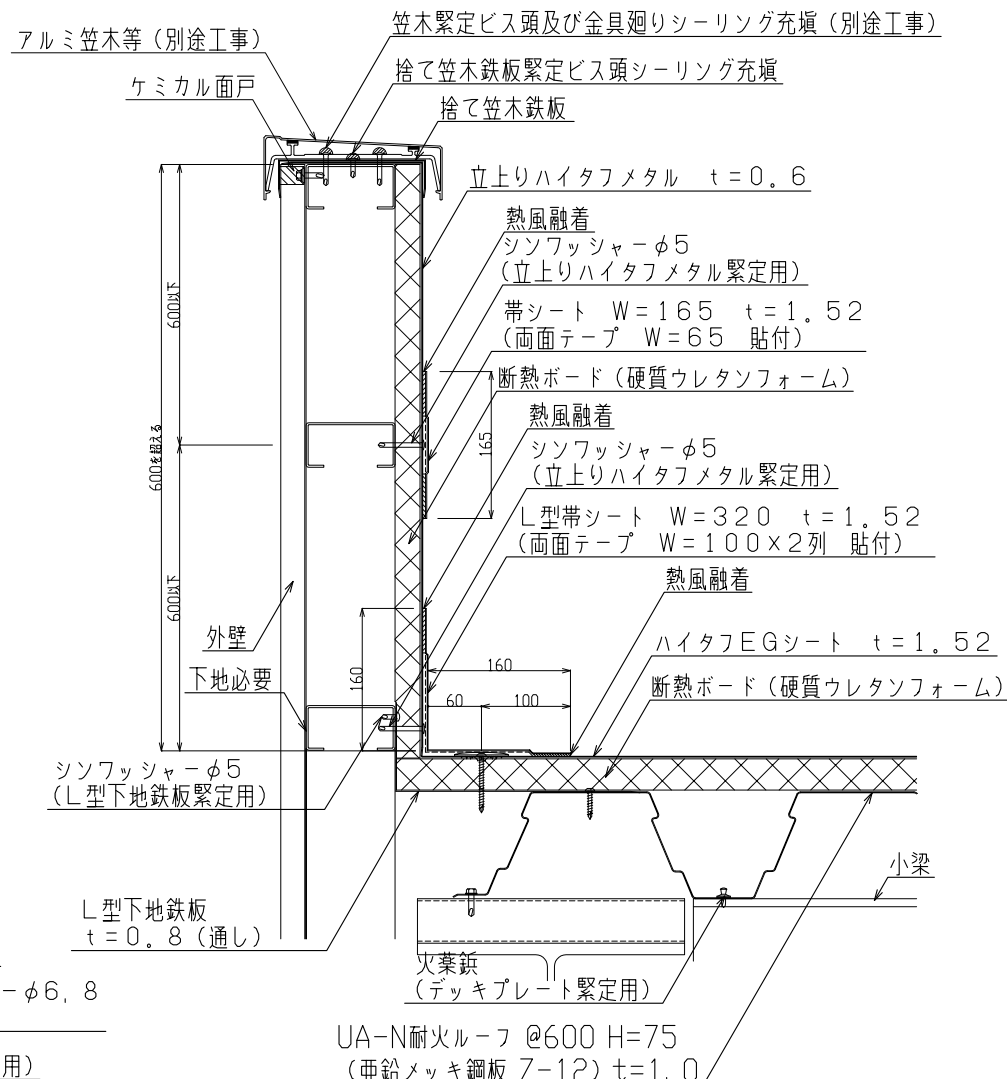

＜立上り高さ600mmを超える場合＞



製品名	ハイツフルーフ	図面番号	MHEG2003
部位	ケラバ納め (ハイツデッキ)	縮尺	S=1/3

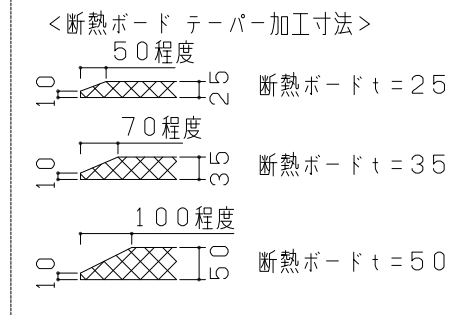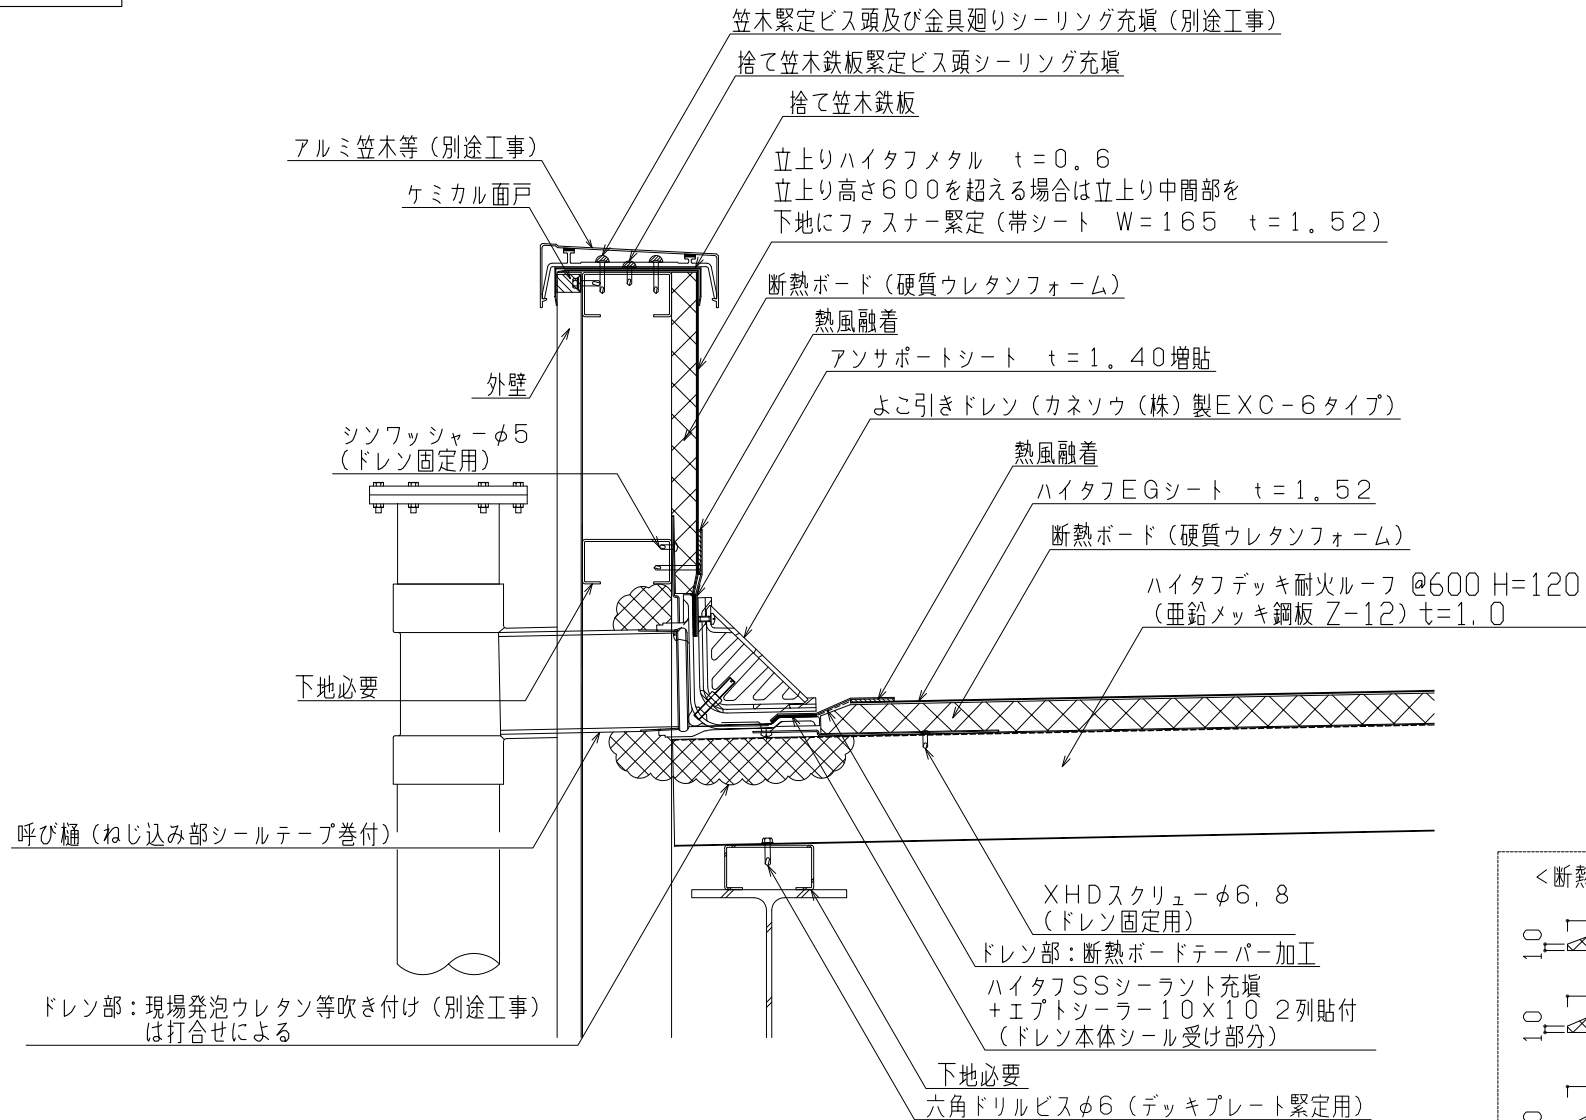

- ※ 笠木下、パラペット内の断熱 (別途工事) は現場打合せによる。
- ※ 立上りハイツメタルの加工寸法・ジョイント位置・ファスナー緊定位置・間隔は施工図による。
- ※ 立上り際ドレン未設置範囲の水勾配調整は現場打合せによる。

単位：mm


製品名	ハイツフルーフ	図面番号	MHEG2004
部位	横引樋納め (ハイツデッキ)	縮尺	S=1/3

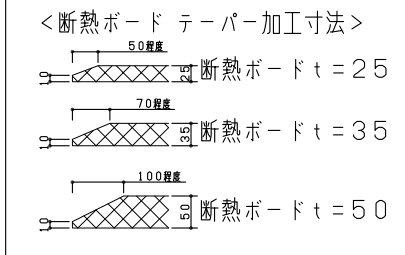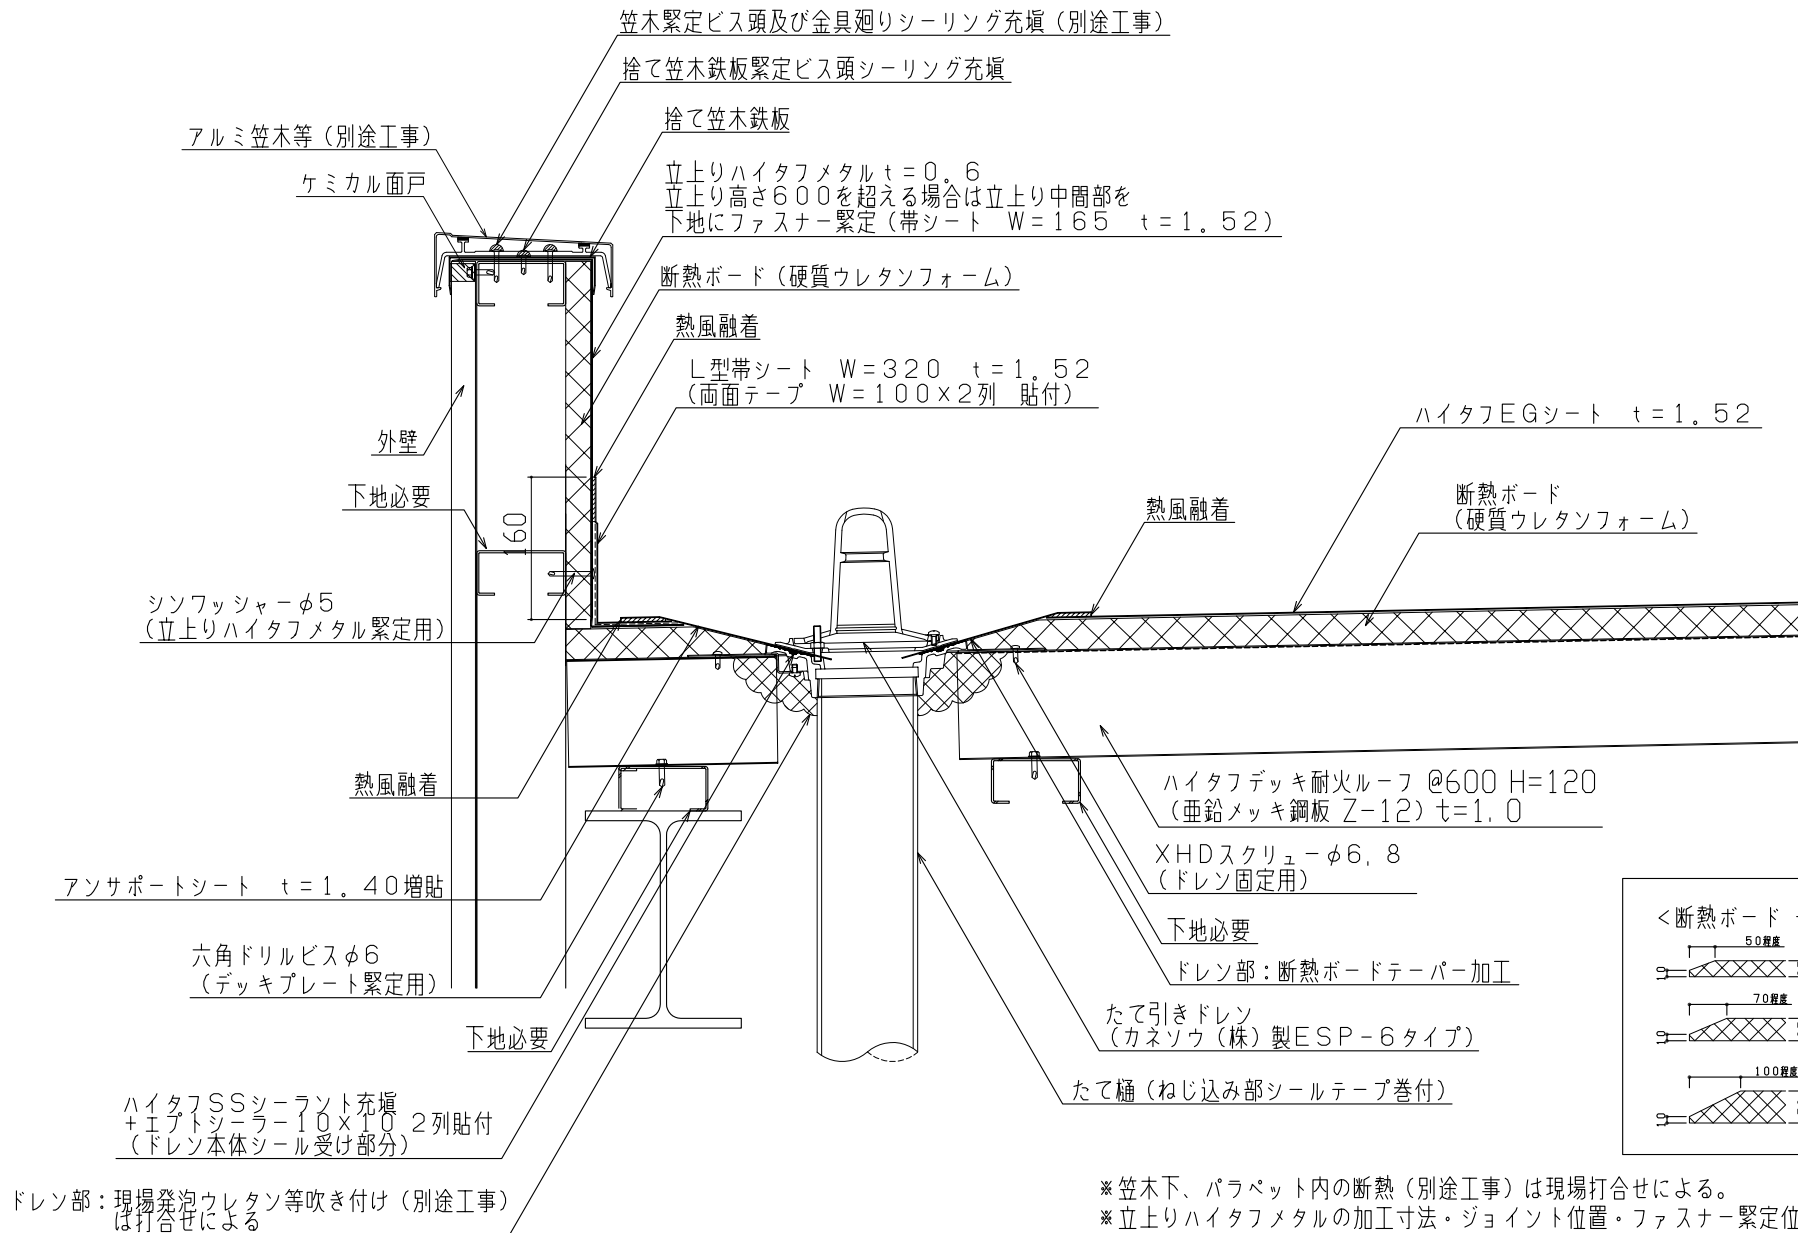

- ※ 笠木下、パラペット内の断熱 (別途工事) は現場打合せによる。
- ※ 立上りハイツメタルの加工寸法・ジョイント位置・ファスナー緊定位置・間隔は施工図による。
- ※ 立上り際ドレン未設置範囲の水勾配調整は現場打合せによる。

単位: mm

製品名	ハイタフルーフ	図面番号	MHEG2005
部位	縦引樋納め (ハイタフデッキ)	縮尺	S=1/3

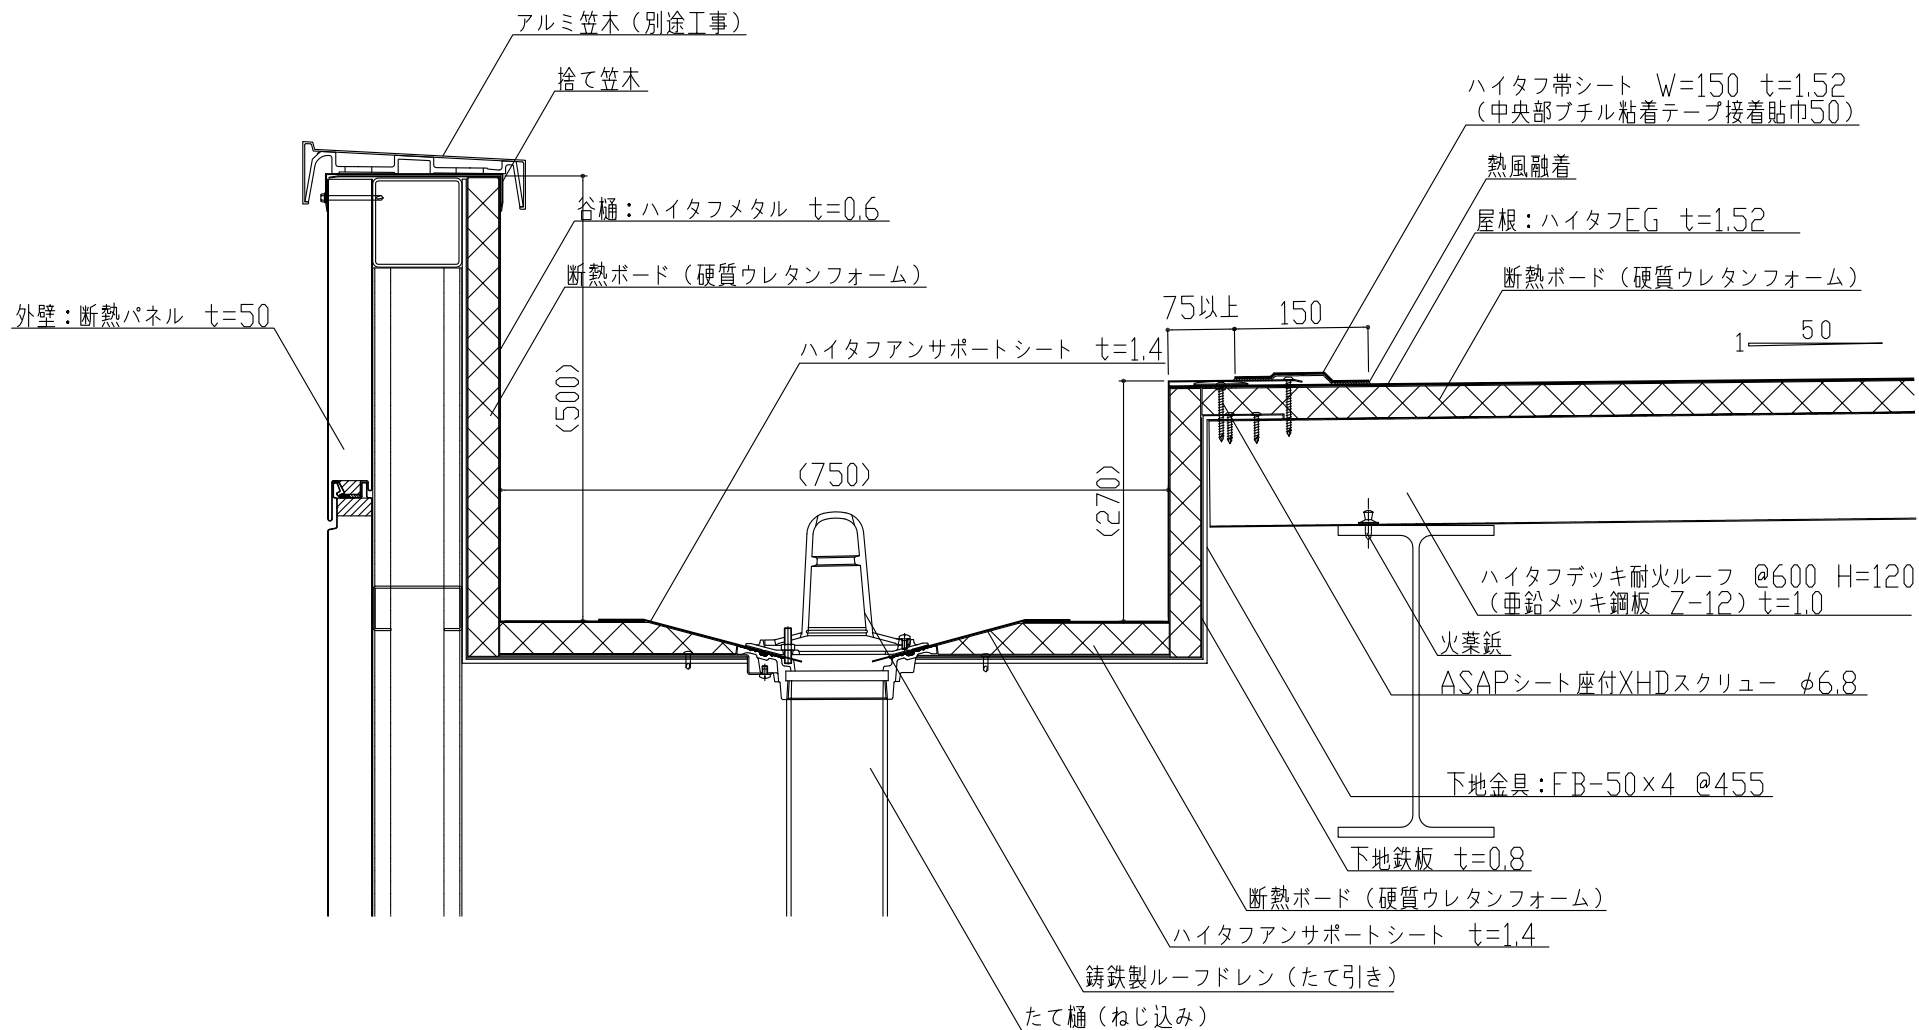

製品名	ハイタフルーフ	図面番号	MHEG2006
部位	谷樋納め (ハイタフデッキ)	縮尺	S=1/3