


屋根：三晃式重ね折版 ルーフデッキ @600 H=85
カラーガルバリウム鋼板 t=0.8

裏面：ガラス繊維シート t=5

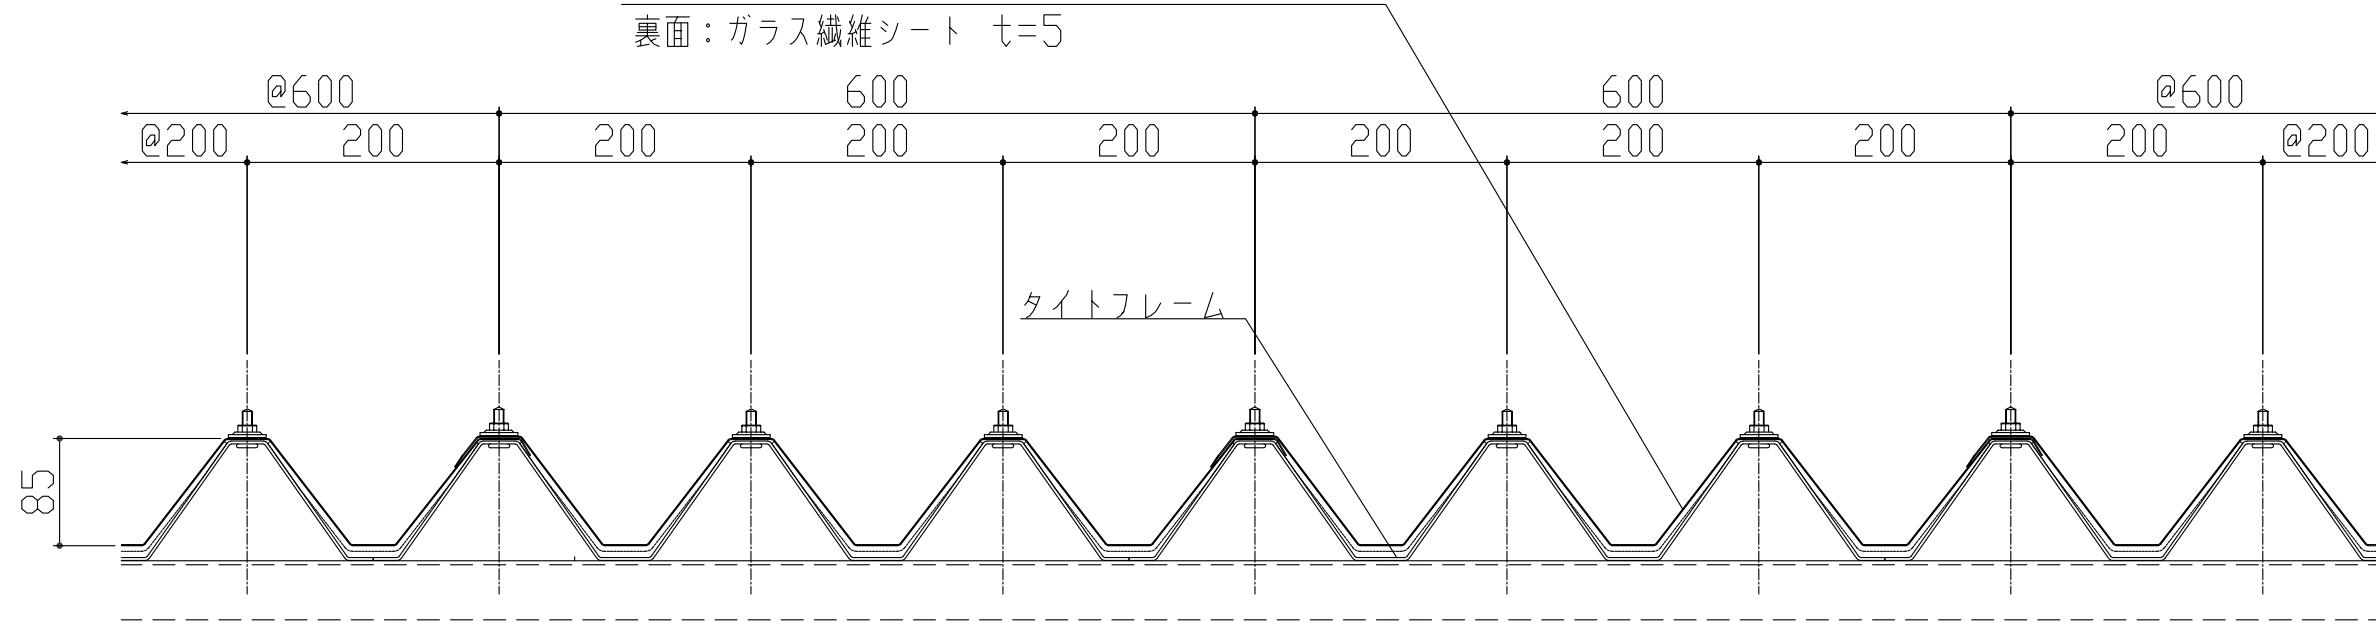

製品名	ルーフデッキ	図面番号	SK3000
部位	基本断面図	縮尺	S=1 /3