



外壁：三晃式デザインサイディングアートシャドー @300 H=32.8  
カラーガルバリウム鋼板  $t=0.6$

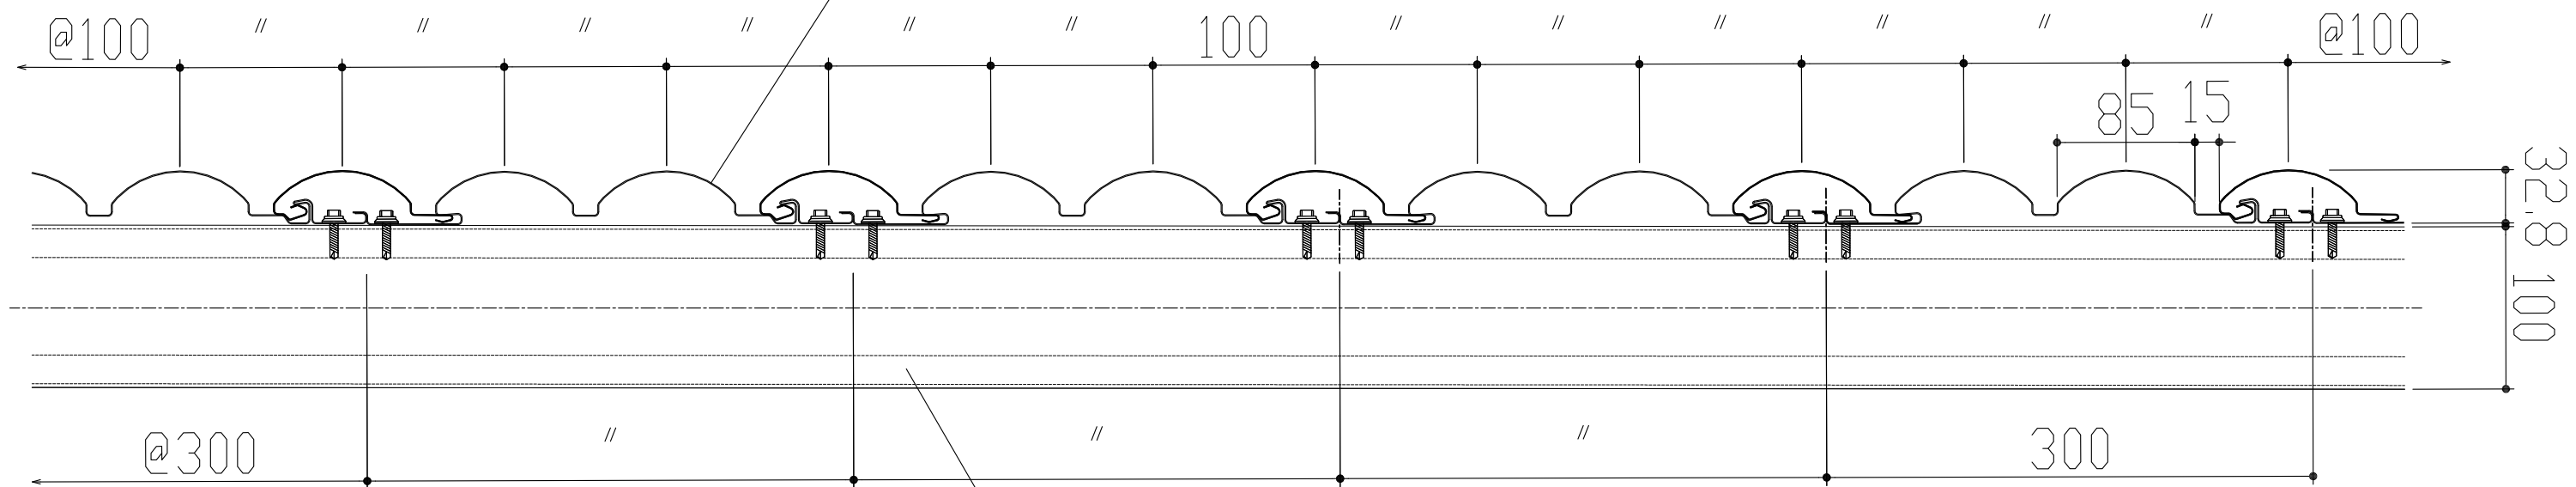


胴縁：C-100X50X20X2.3 (別途工事)

製品名	サイディングアートシャドー	図面番号	WD2000
部位	基本断面図(横断面)	縮尺	S=1/2

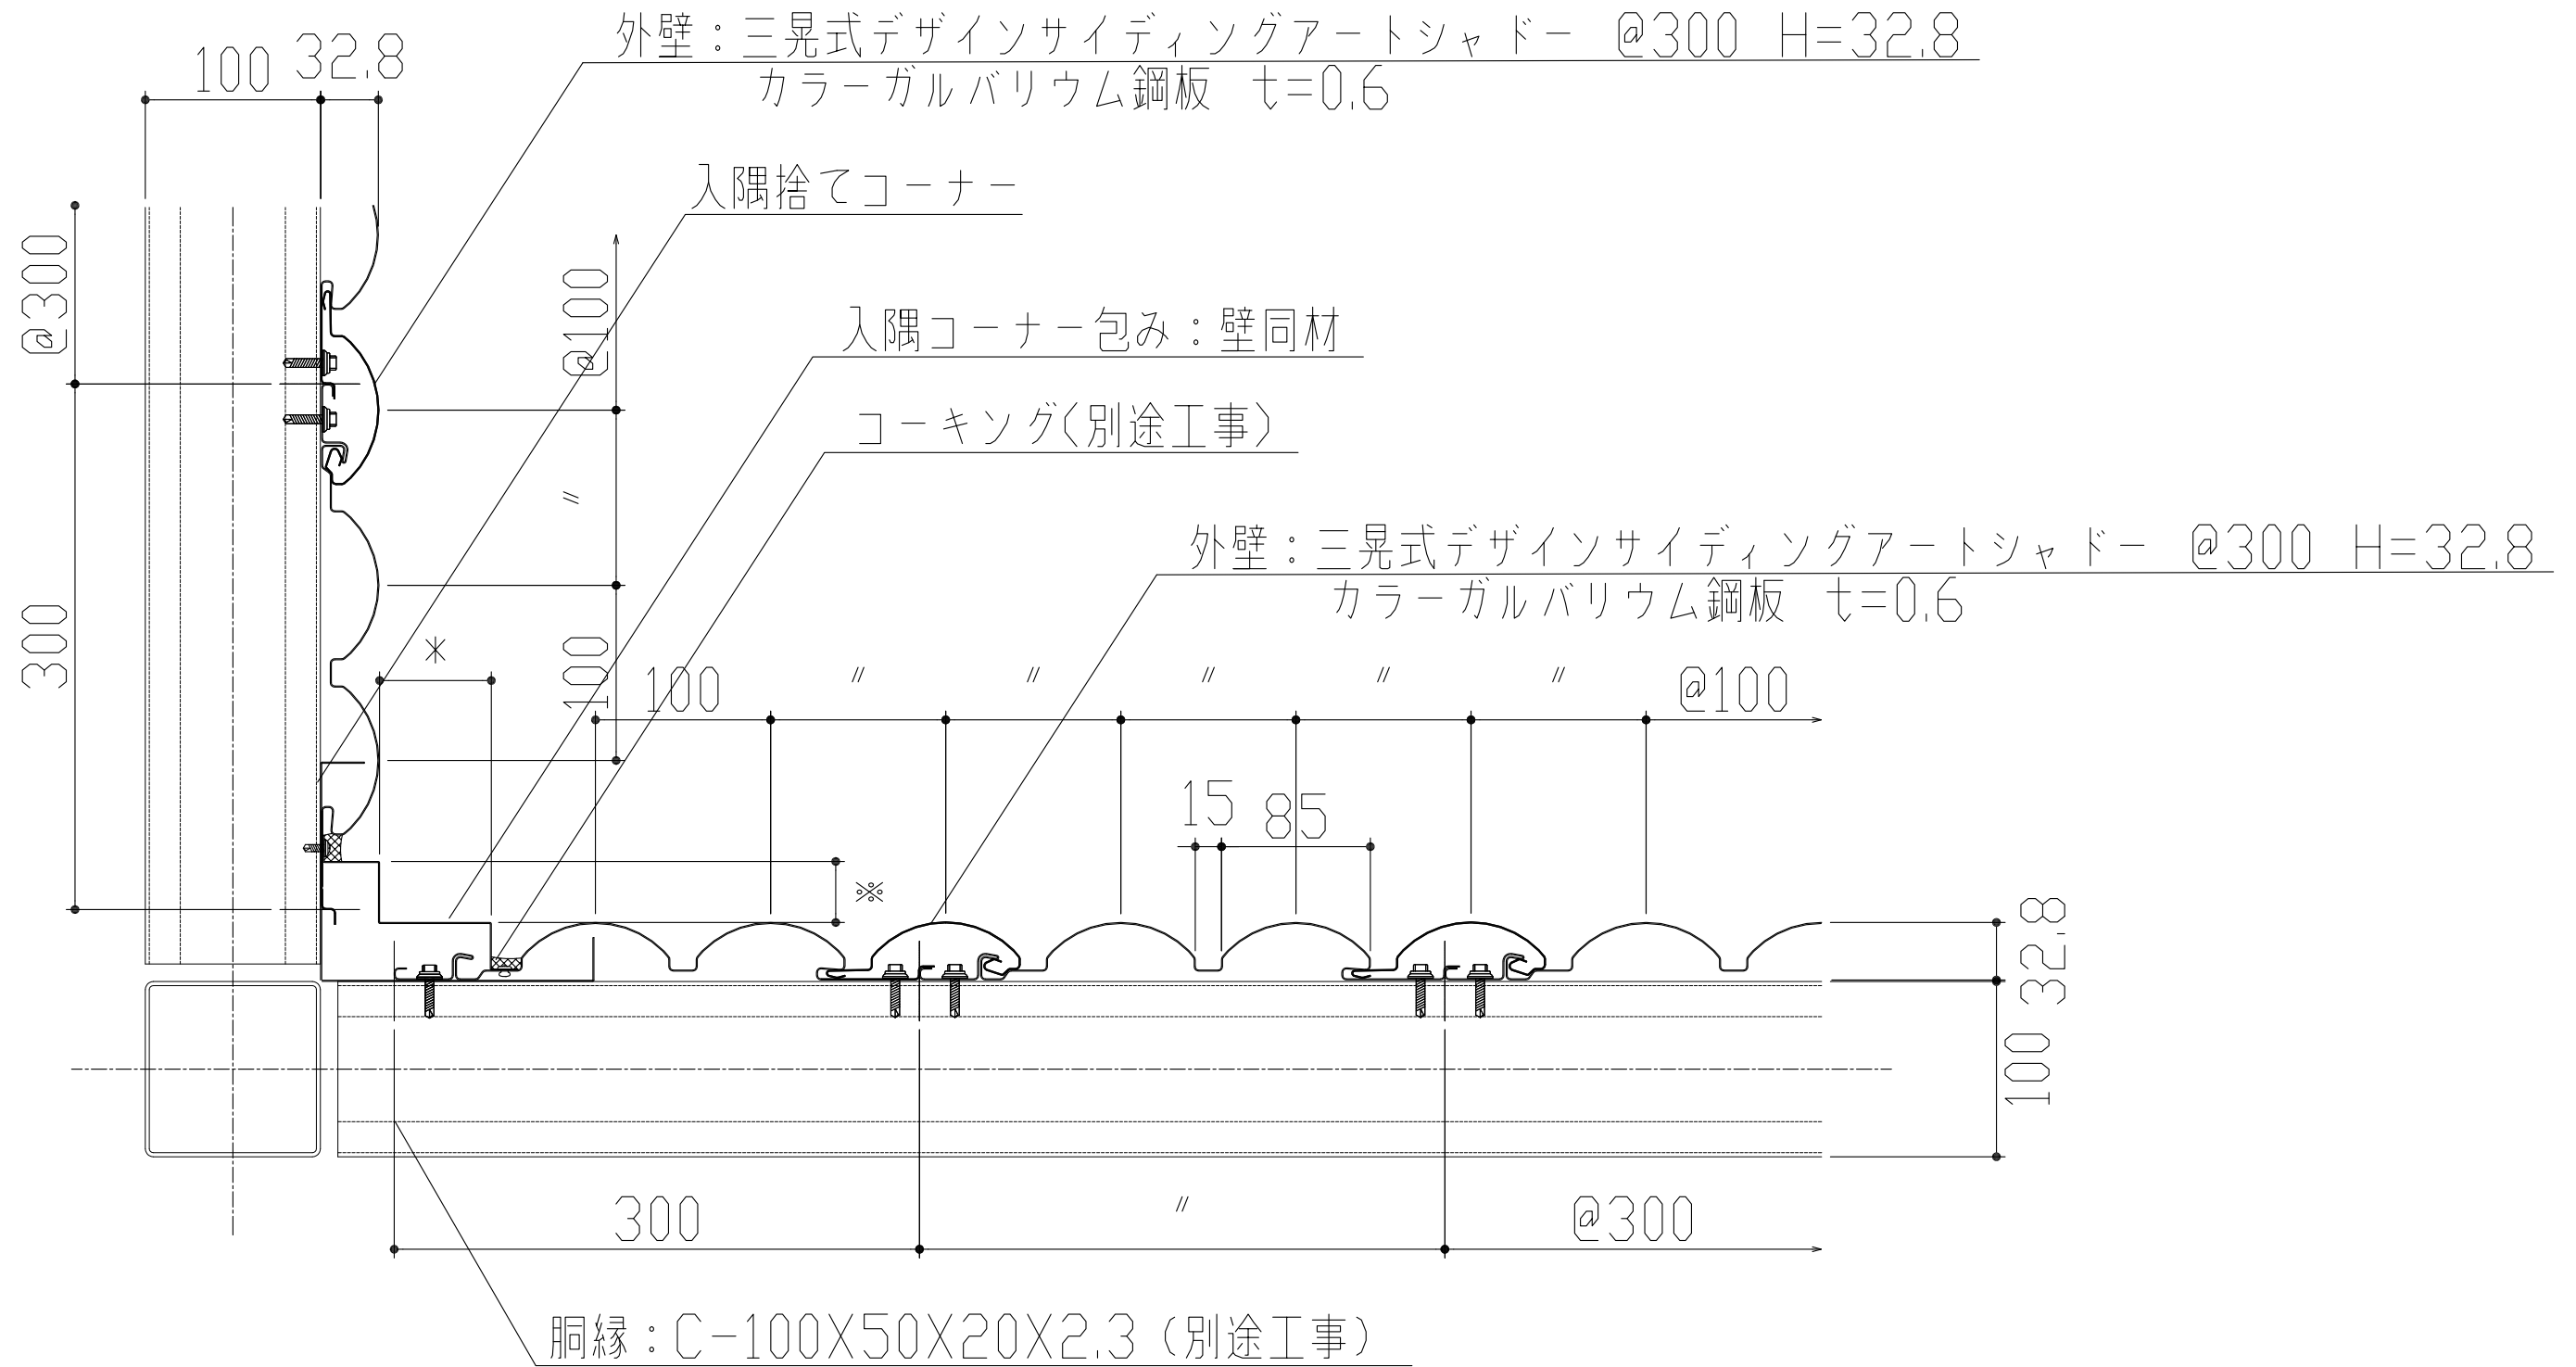

製品名	サイディングアートシャドー	図面番号	WD2001
部位	コーナー納め(入隅)	縮尺	S=1/2



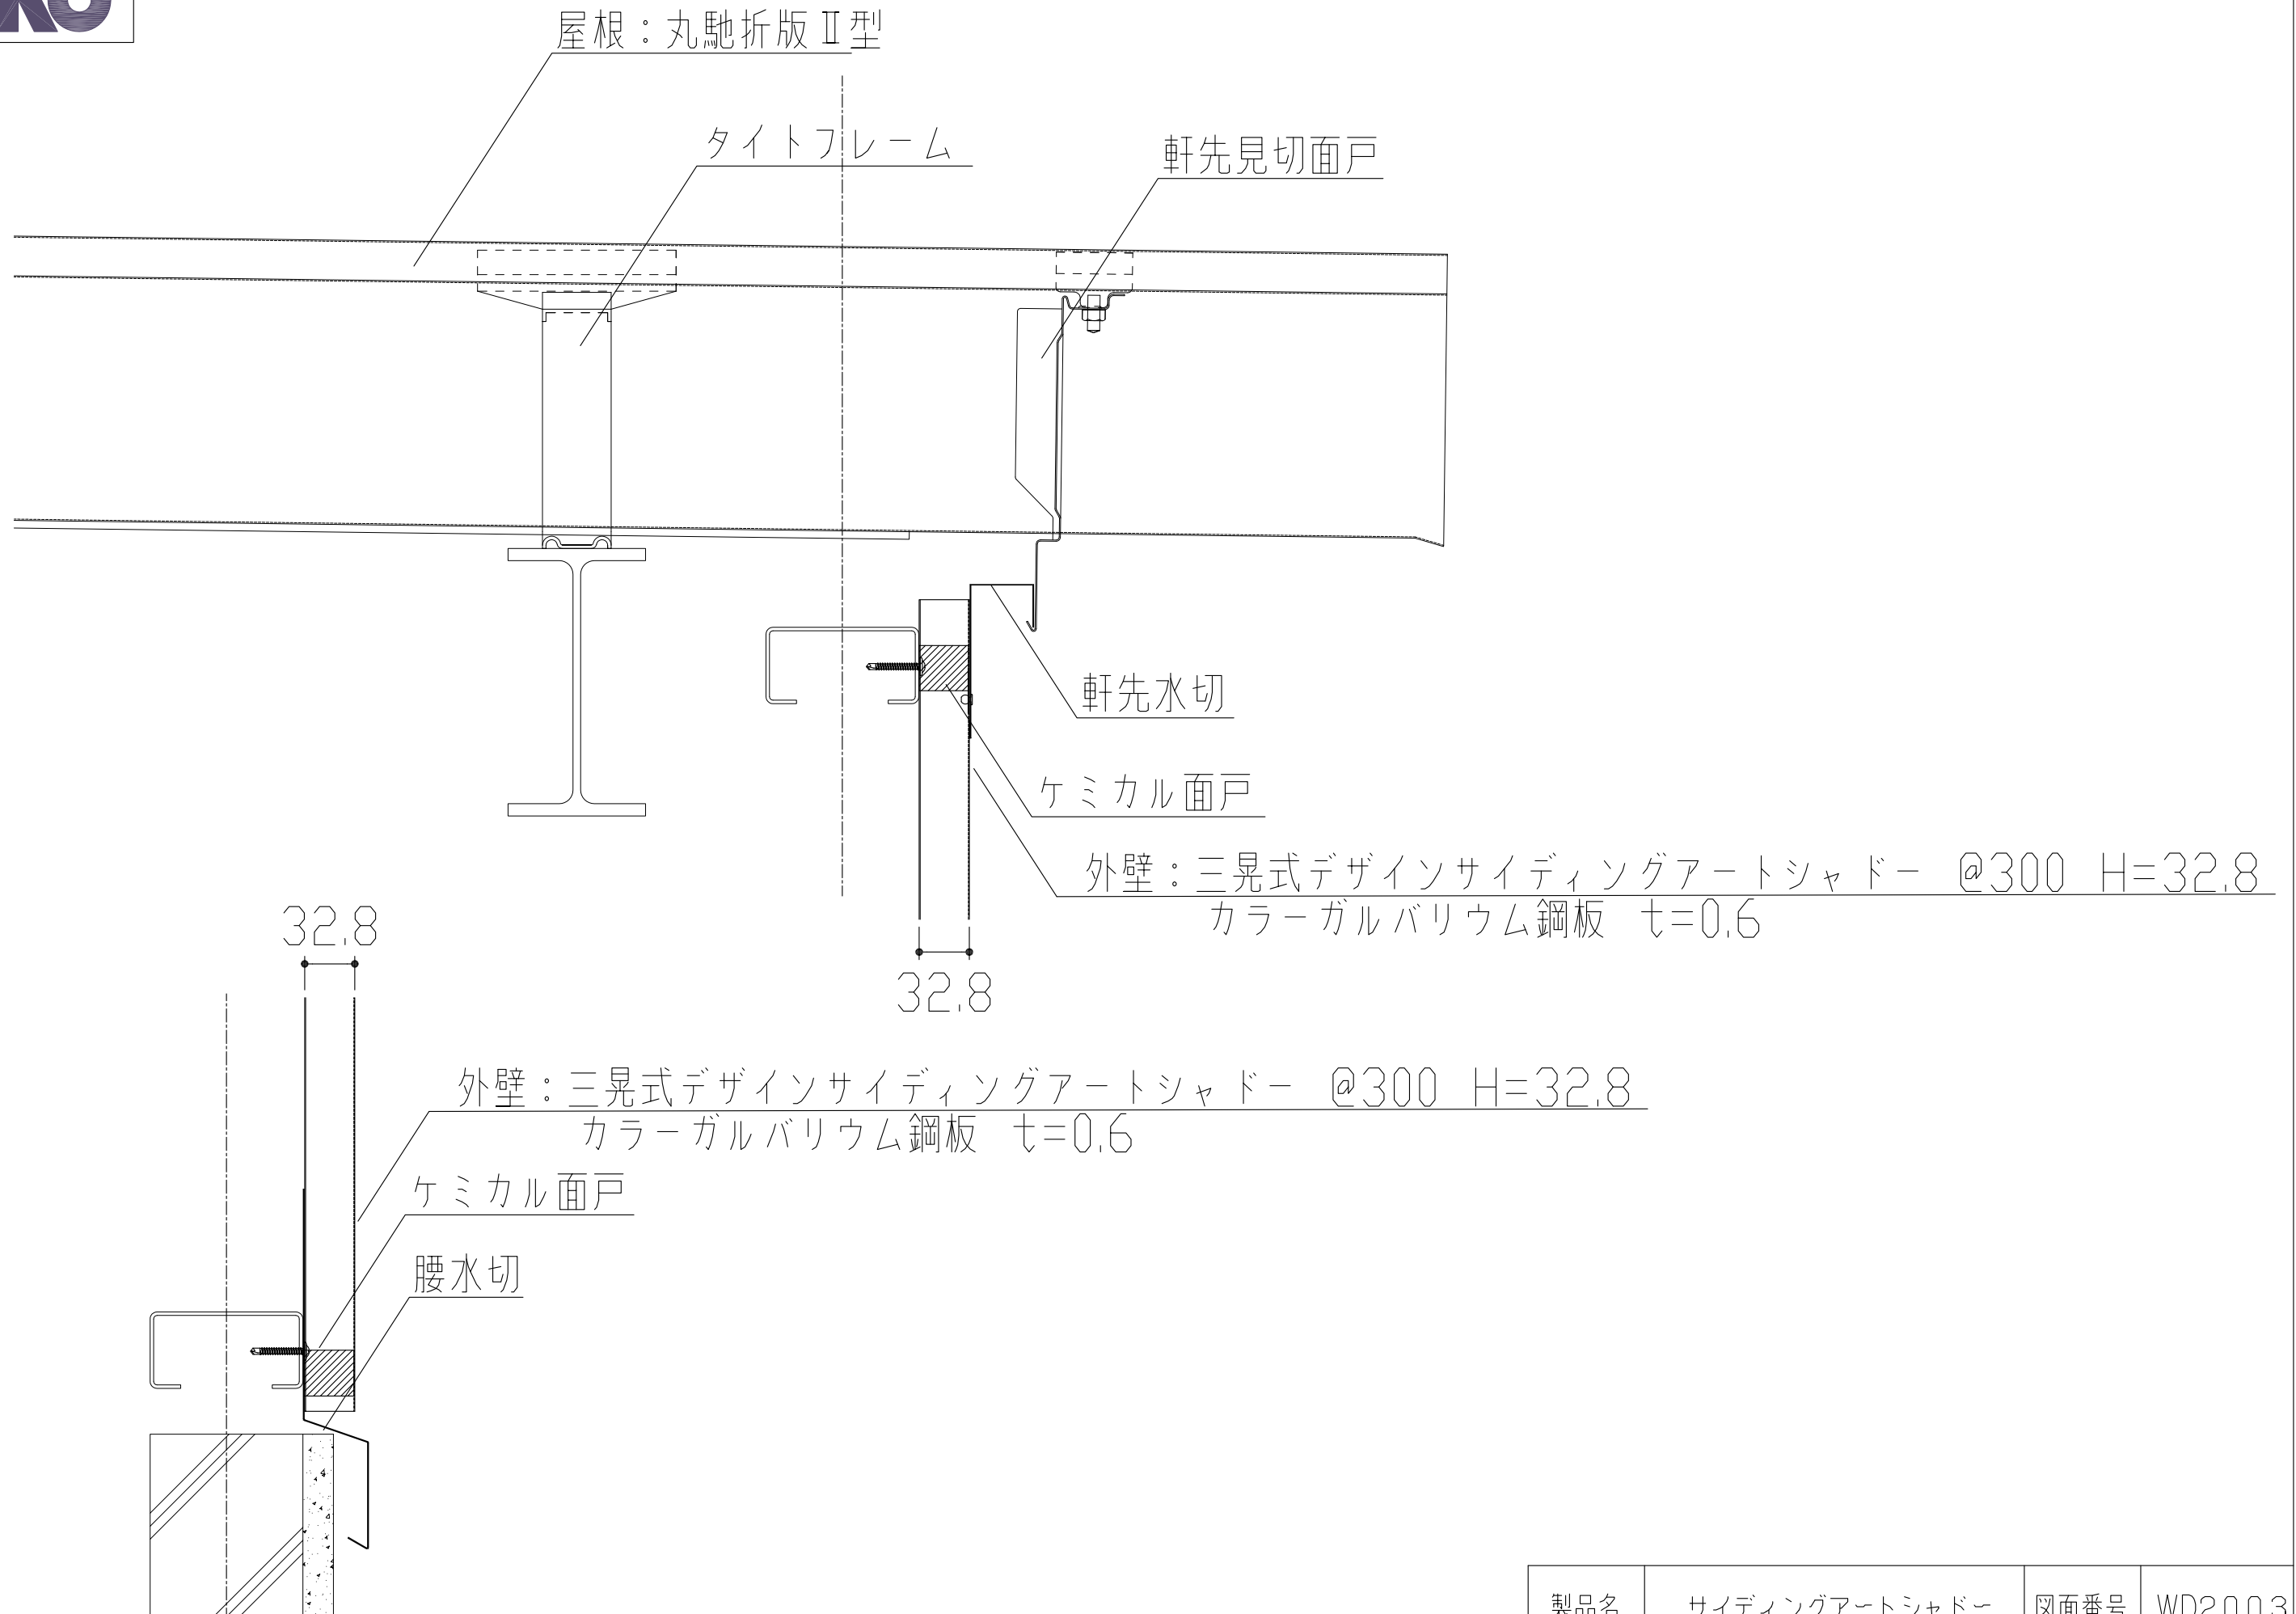

製品名	サイディングアートシャドー	図面番号	WD2003
部位	屋根・腰納め	縮尺	S=1/2

外壁：三晃式デザインサイディングアートシャドー @300 H=32.8  
 カラーガルバリウム鋼板 ㊦=0.6

ケミカル面戸


アルミ3方枠（別途工事）

アルミ水切（別途工事）


コーキング  
 取合水切：壁同材

ケミカル面戸

外壁：三晃式デザインサイディングアートシャドー @300 H=32.8  
 カラーガルバリウム鋼板 ㊦=0.6

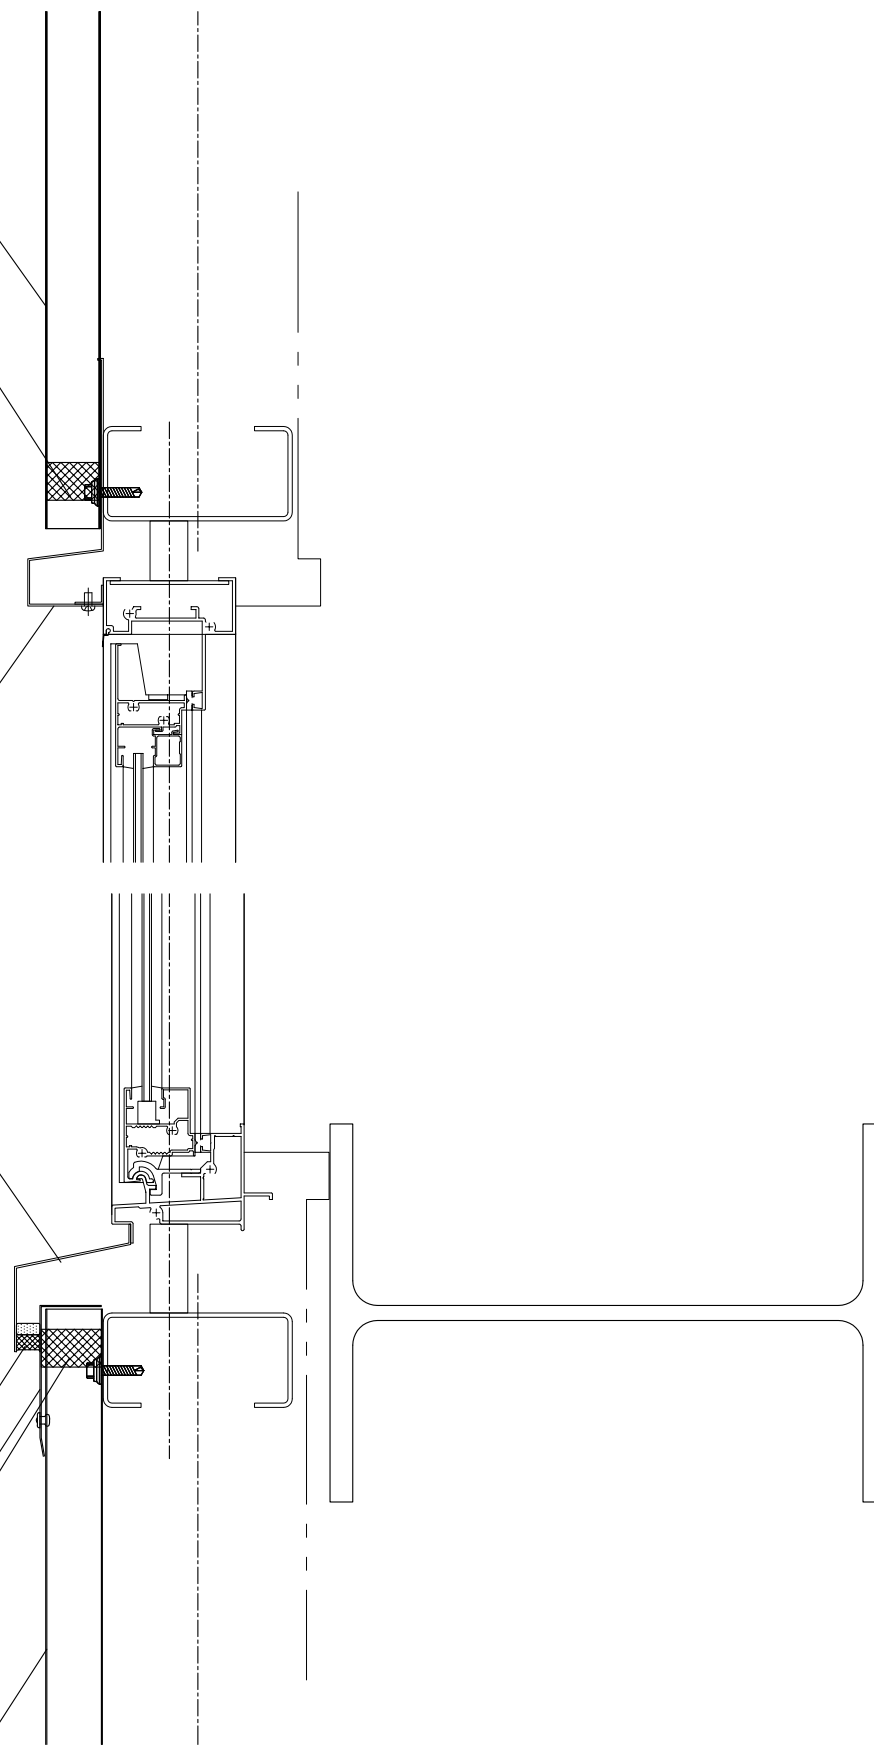

製品名	サイディングアートシャドー	図面番号	WD2004
部位	サッシュ納め（縦断面）	縮尺	S=1/2

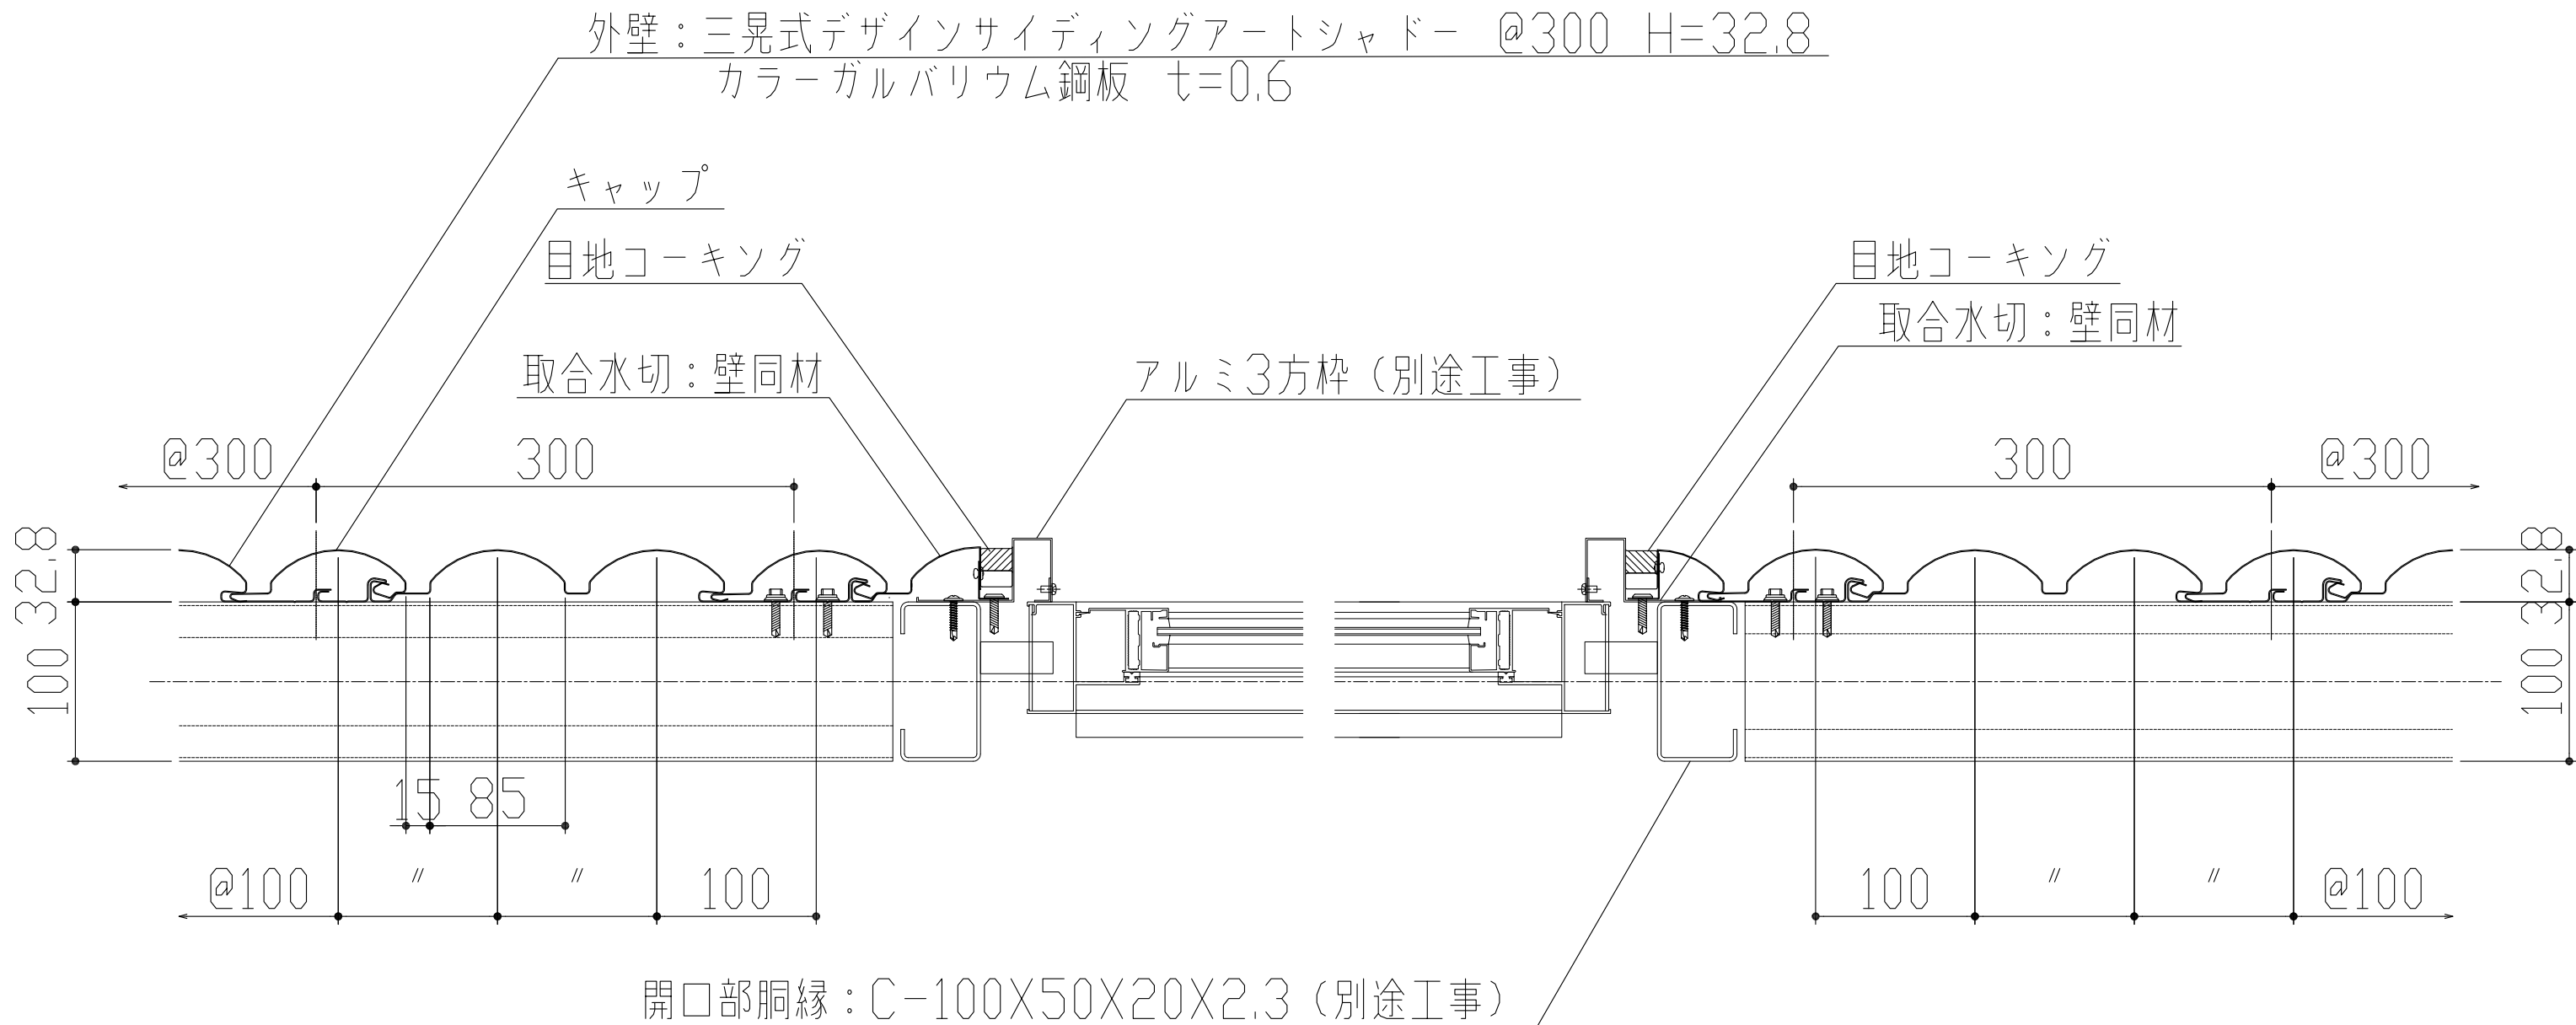

製品名	サイディングアートシャドー	図面番号	WD2005
部位	サッシュ納め（横断面）	縮尺	S=1/2