


屋根：三晃式嵌合折版 サンコールロック85
 @600 H=85
 カラーガルバリウム鋼板 t=0.8
 裏面：発泡ポリエチレンフォーム t=4

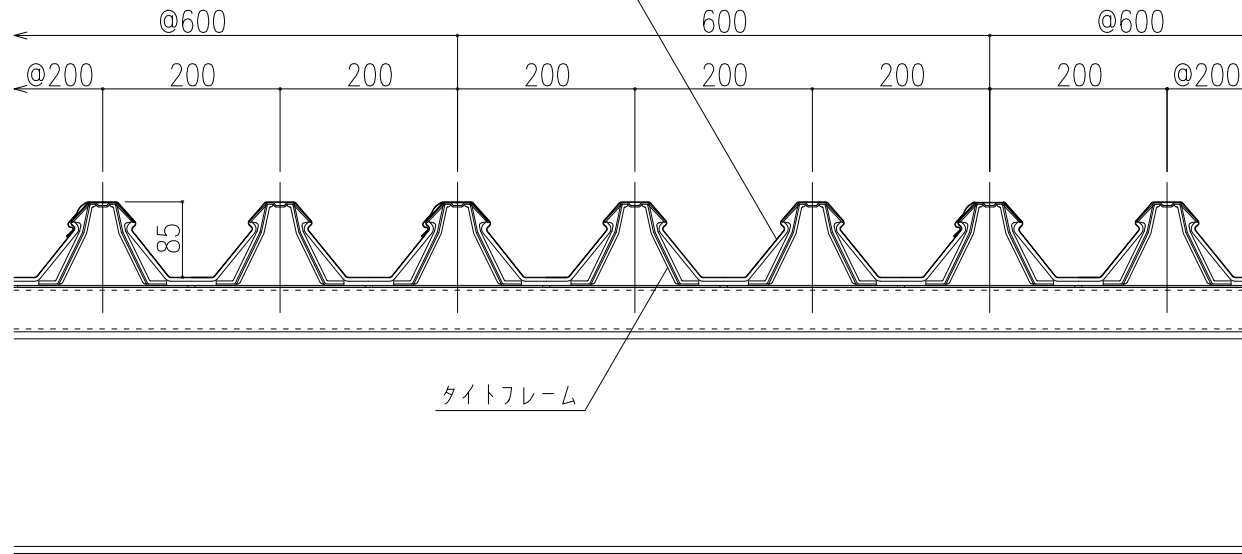

製品名	サンコールロック85	図面番号	SG6000
部位	基本断面図	縮尺	S=1/3