


屋根：三晃式嵌合折版 サンコールーフロック130
@450 H=130
エスジーエル（高耐食性アルミニウム亜鉛合金めっき鋼板） $t=0.6$
裏面：発泡ポリエチレンフォーム $t=4$

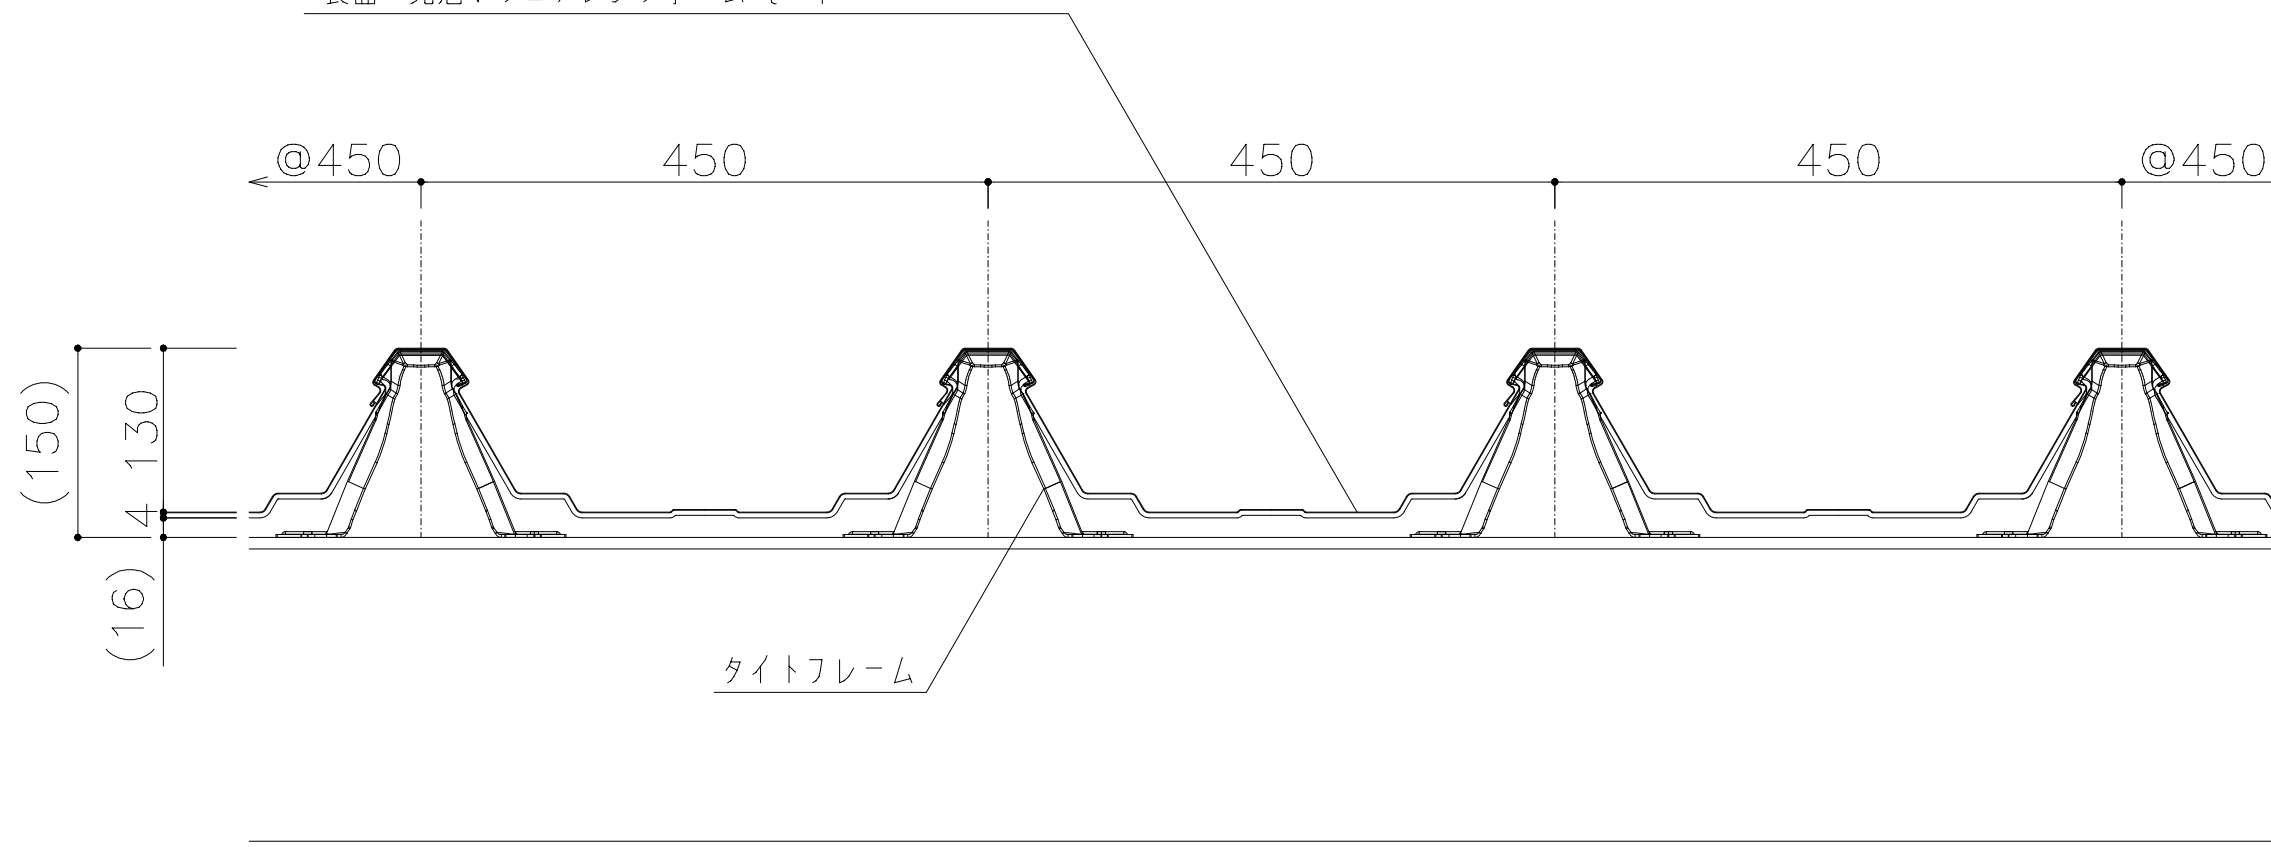

製品名	サンコールーフロック130	図面番号	SG7000
部位	基本断面図	縮尺	S=1 / 3