


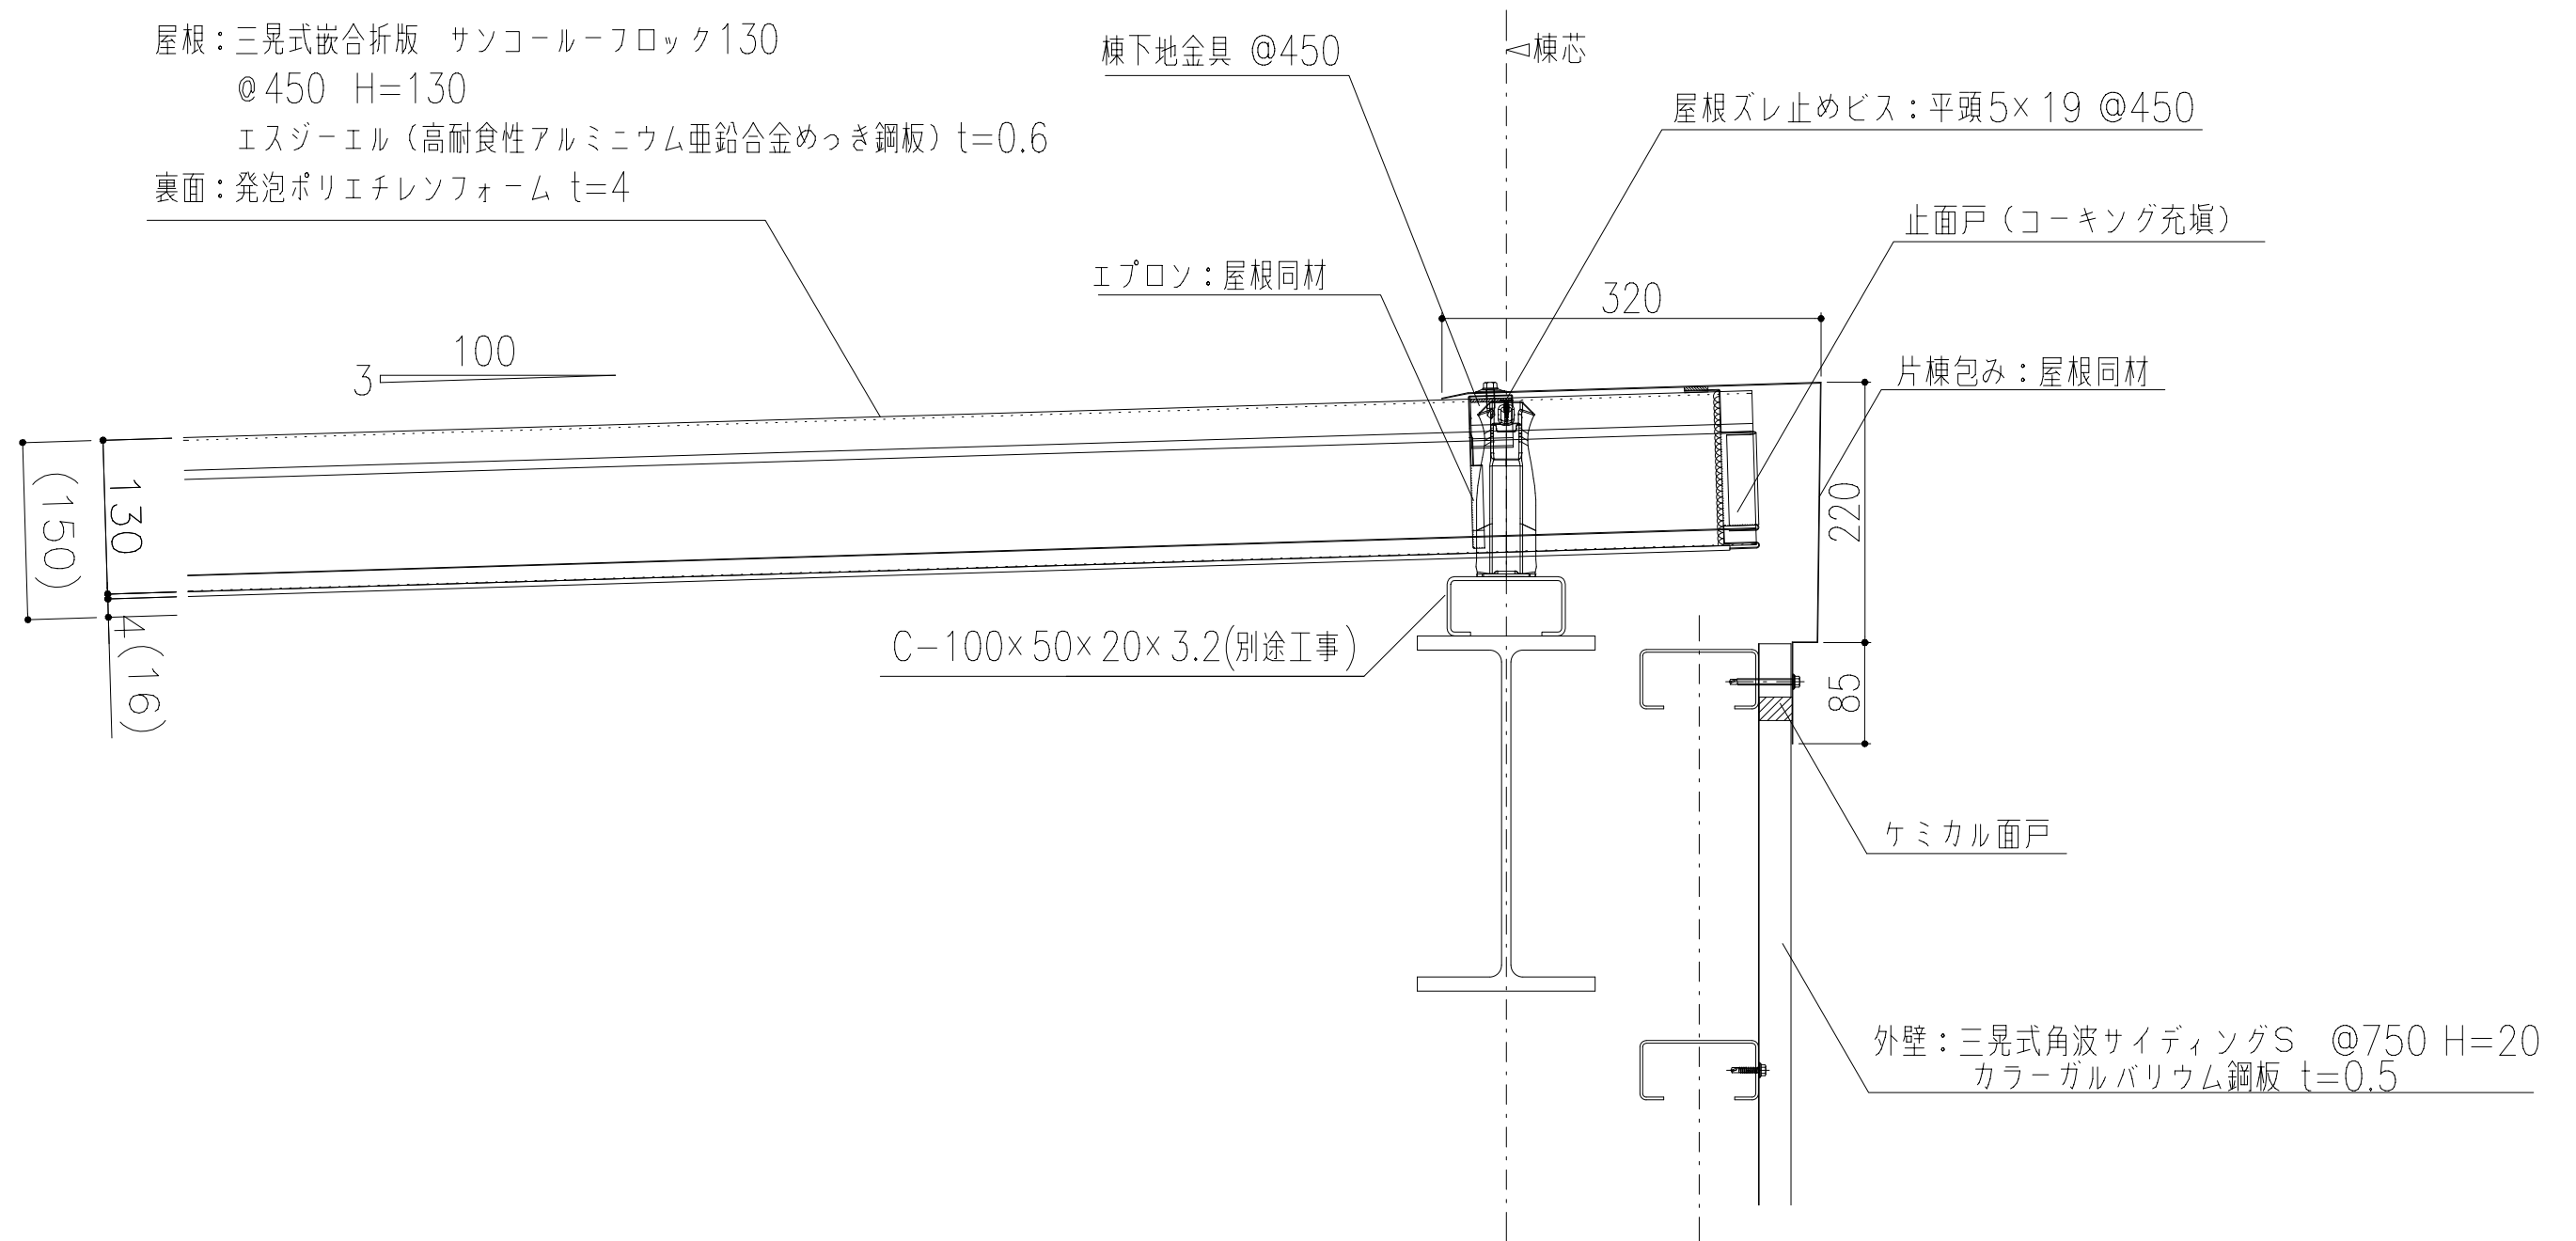

製品名	サンコールフロック130	図面番号	SG7004
部位	棟納め（片棟包み）	縮尺	S=1/3