


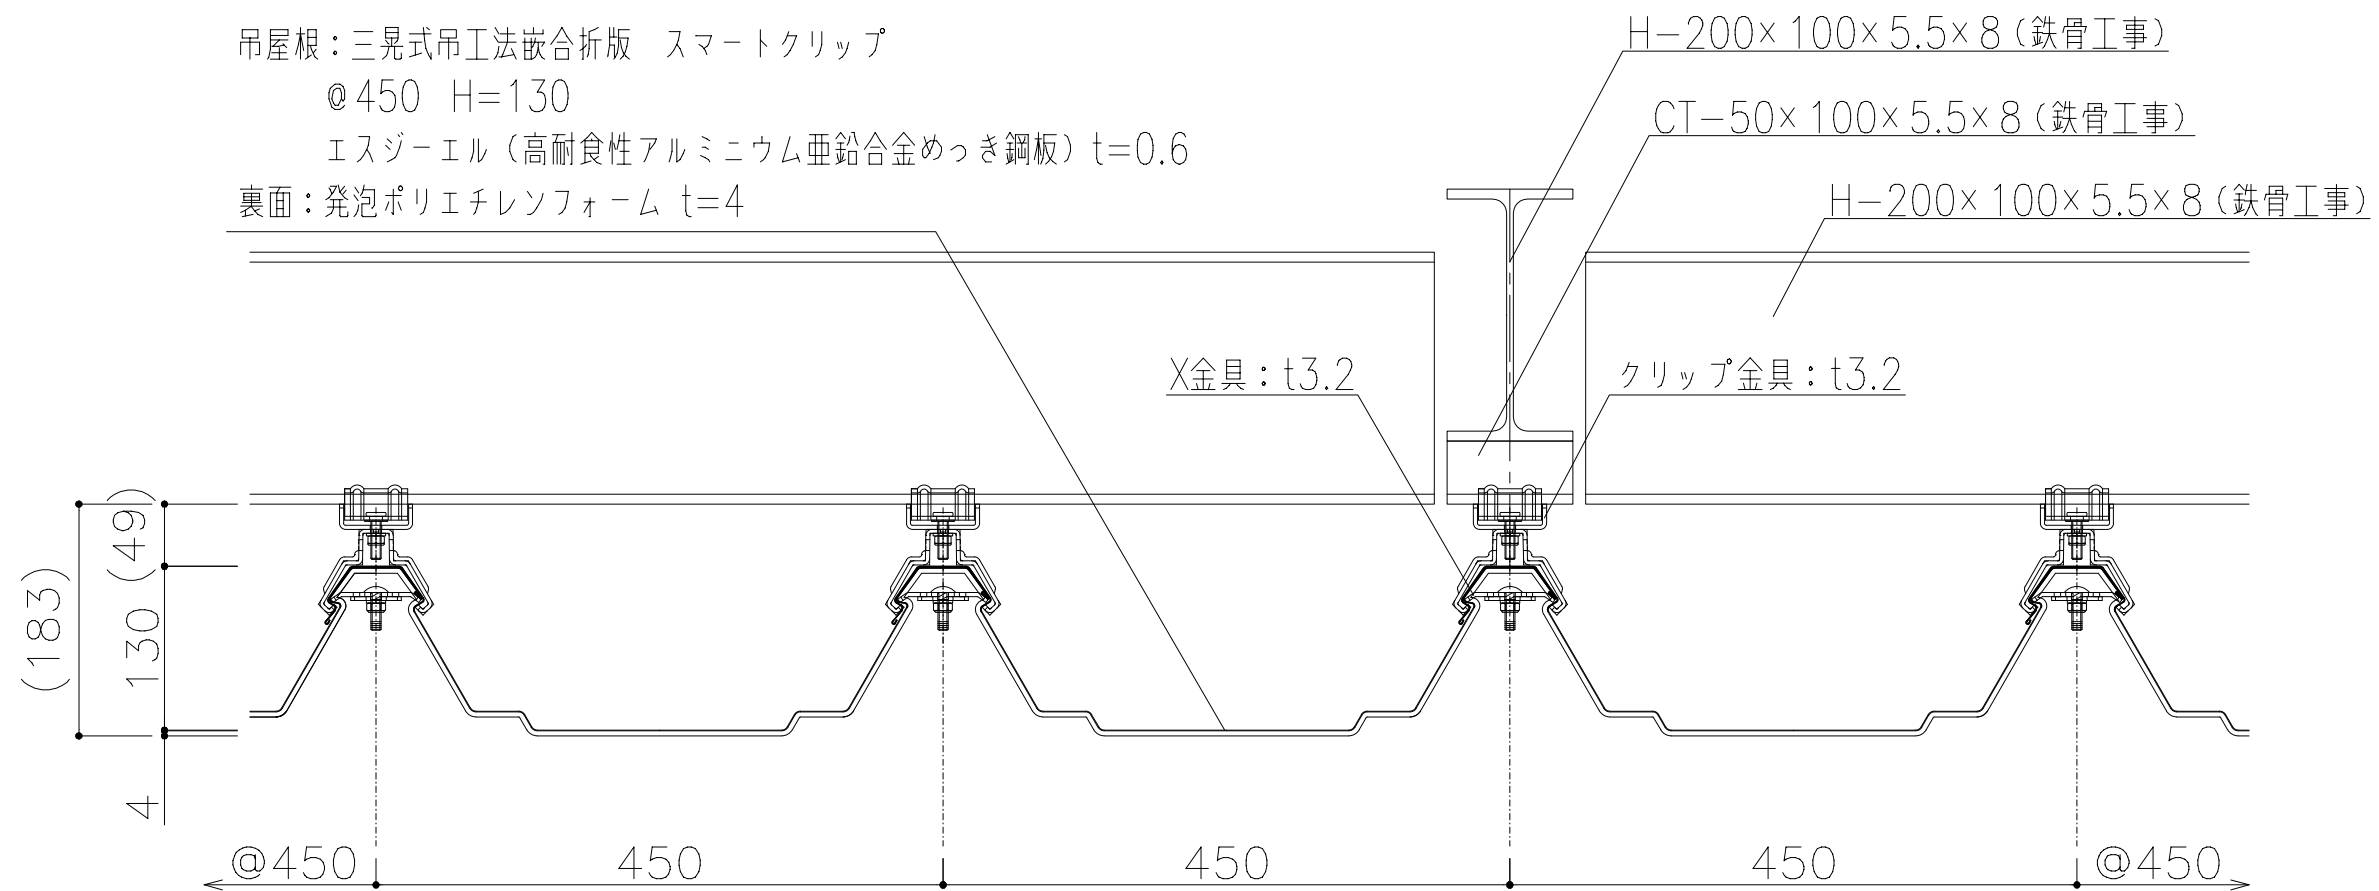

製品名	吊工法 スマートクリップ	図面番号	TS1000
部位	基本断面図	縮尺	S=1 / 3