


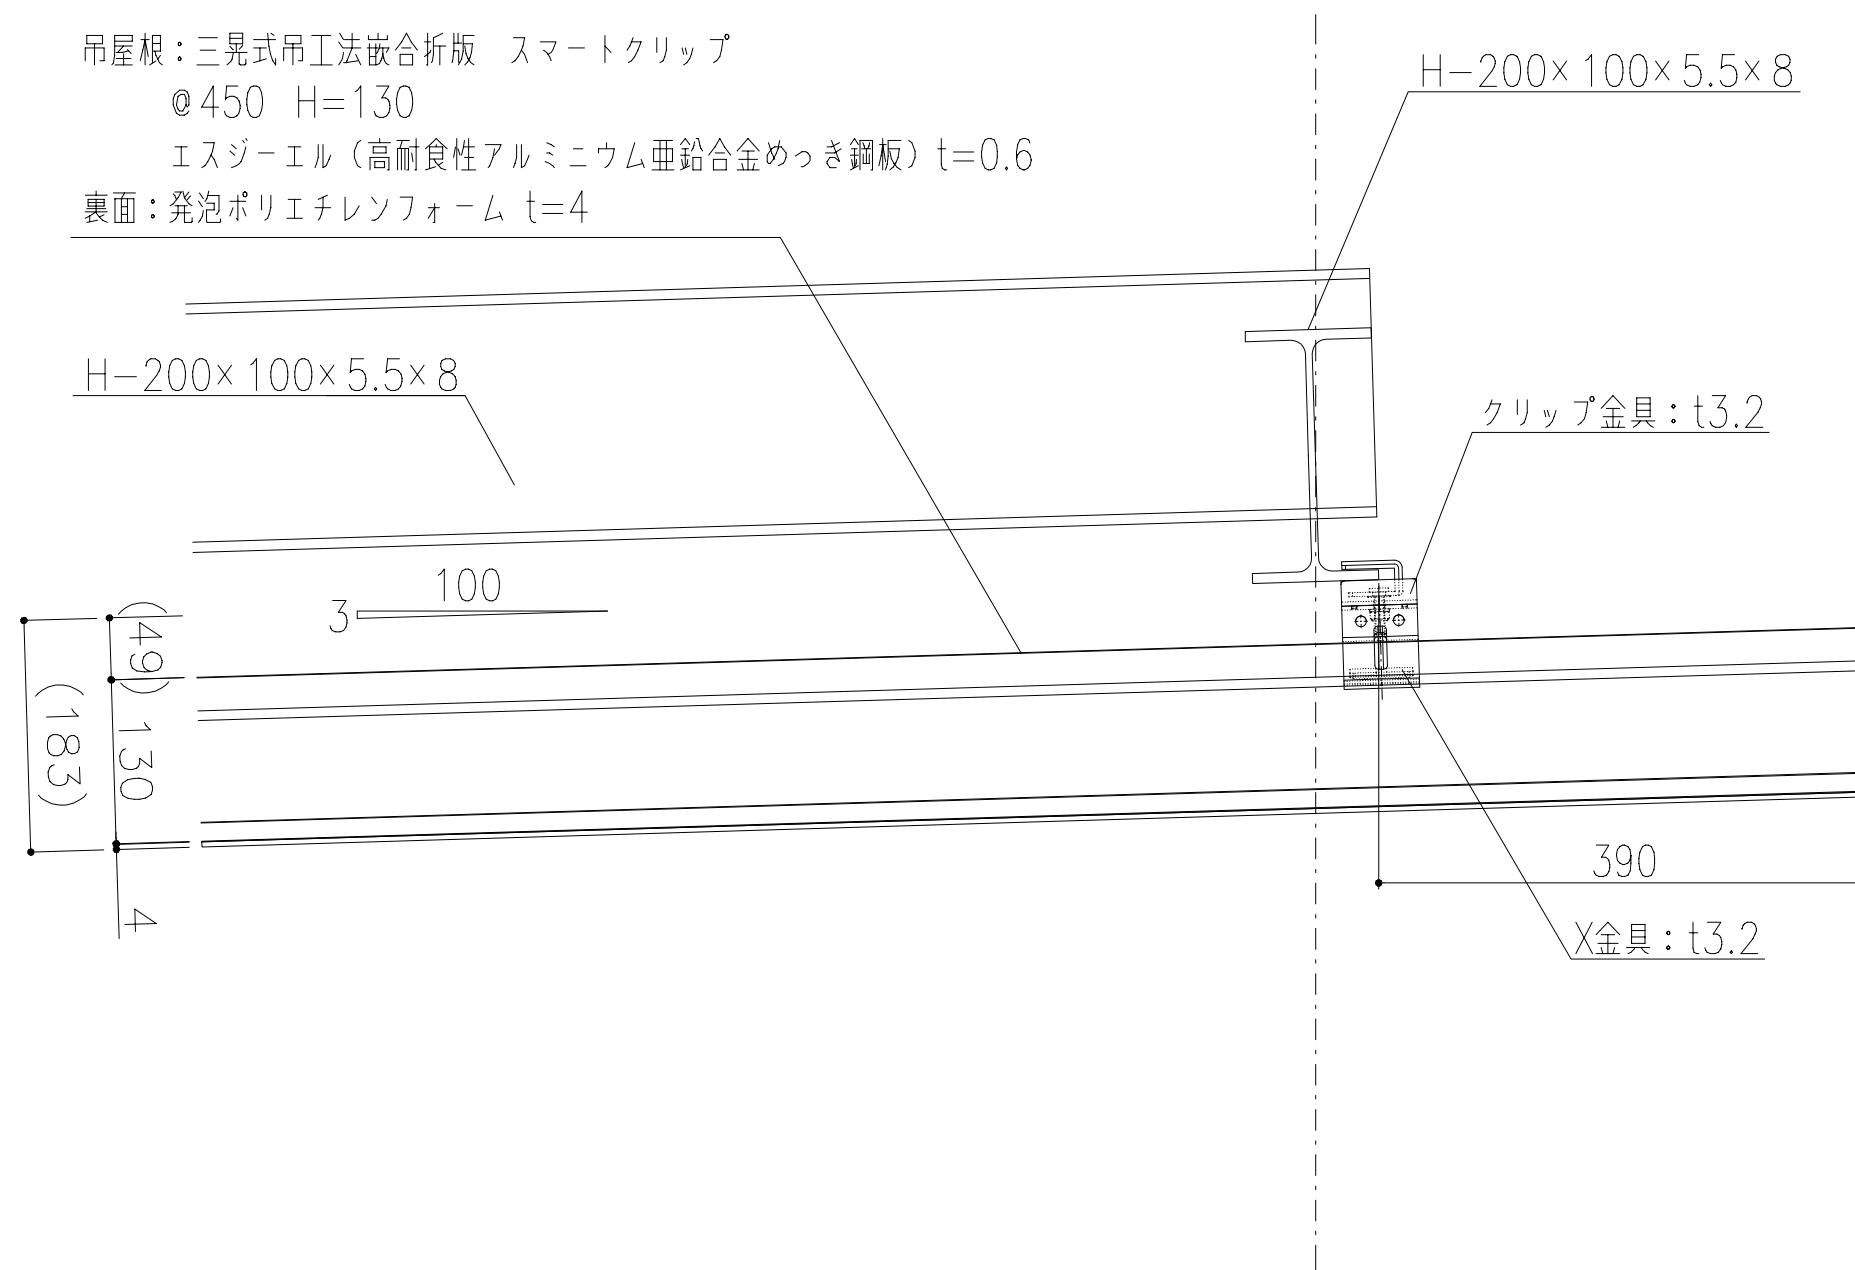

製品名	吊工法 スマートクリップ	図面番号	TS1002
部位	棟納め	縮尺	S=1/3