


吊屋根：三晃式吊工法嵌合折版 スマートクリップ

@450 H=130

エスジーエル（高耐食性アルミニウム亜鉛合金めっき鋼板） $t=0.6$

裏面：発泡ポリエチレンフォーム $t=4$

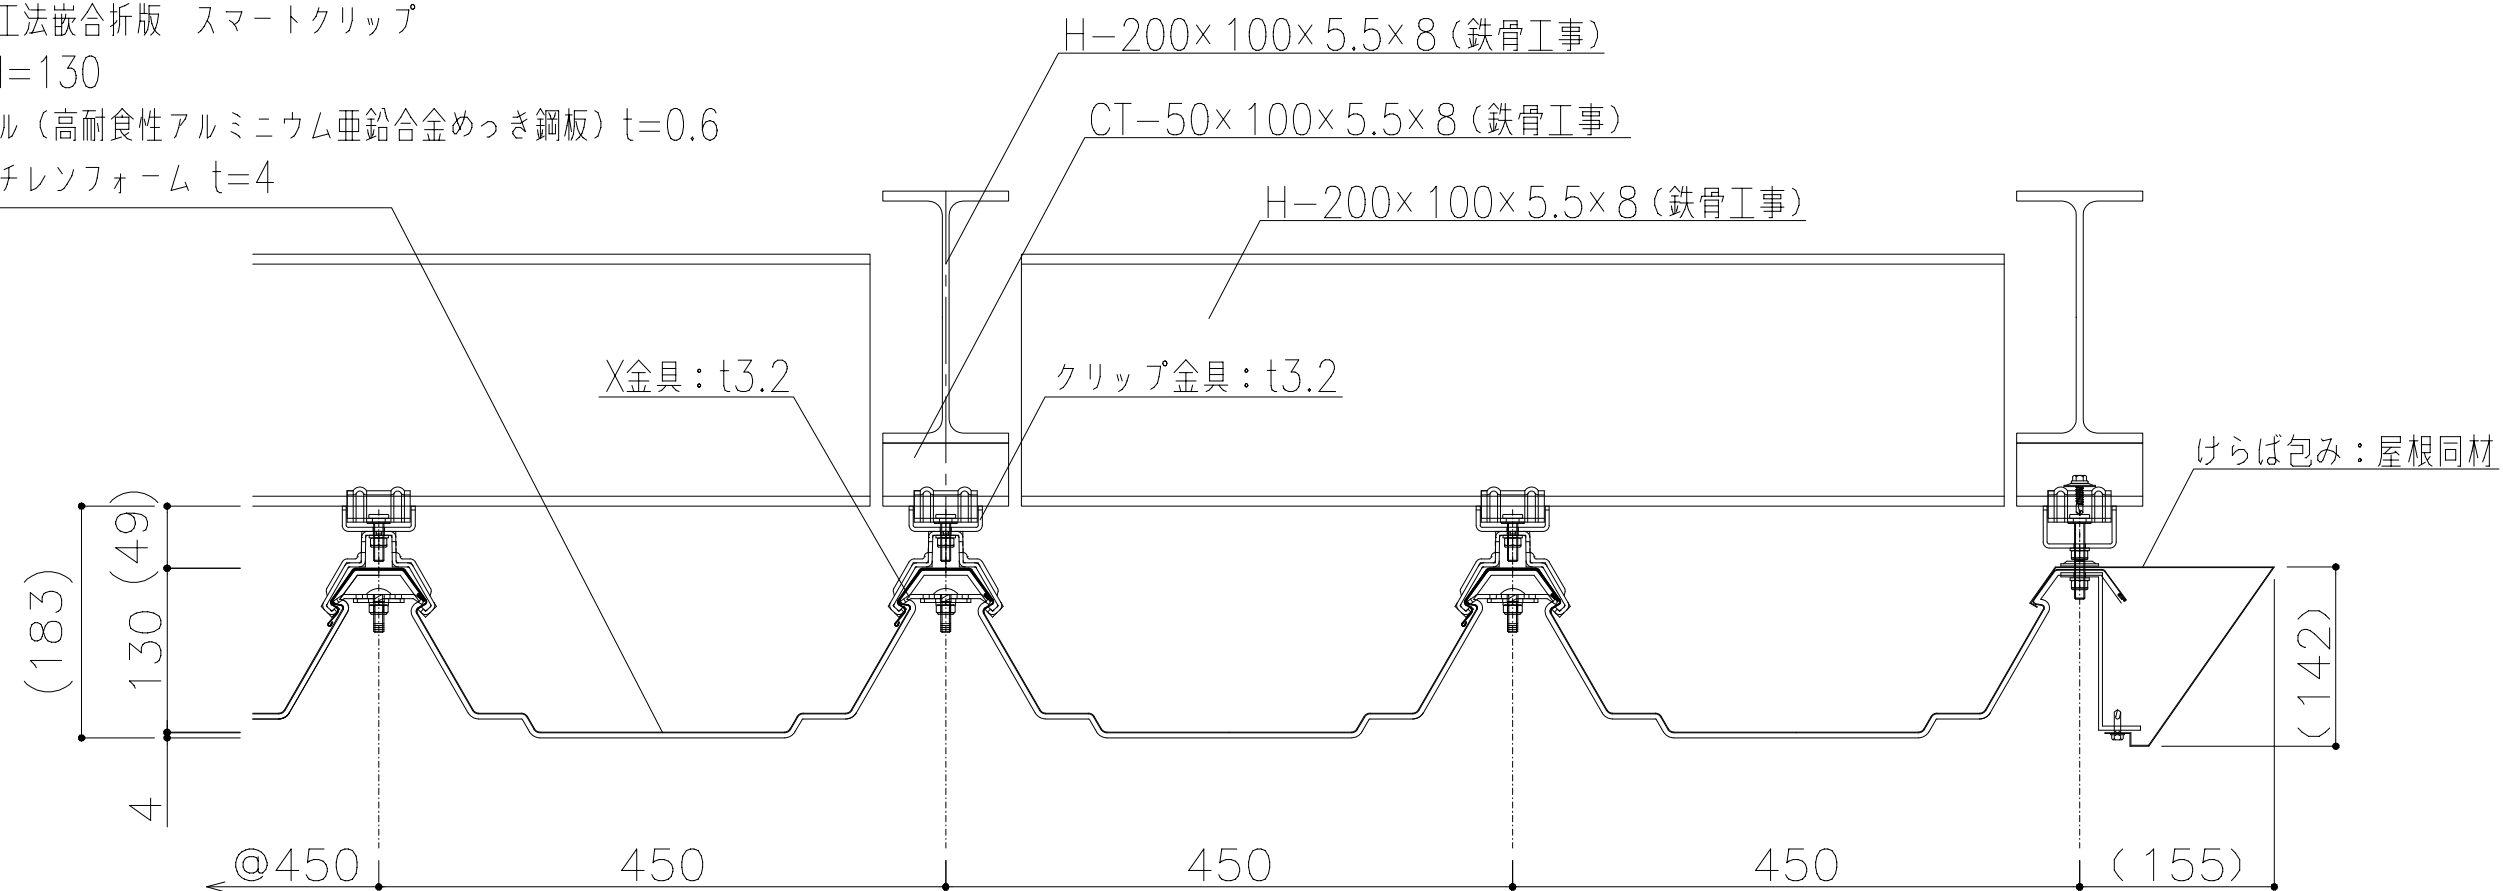

製品名	吊工法 スマートクリップ	図面番号	TS1003
部位	けらば納め（けらば包み①）	縮尺	S=1 / 3