




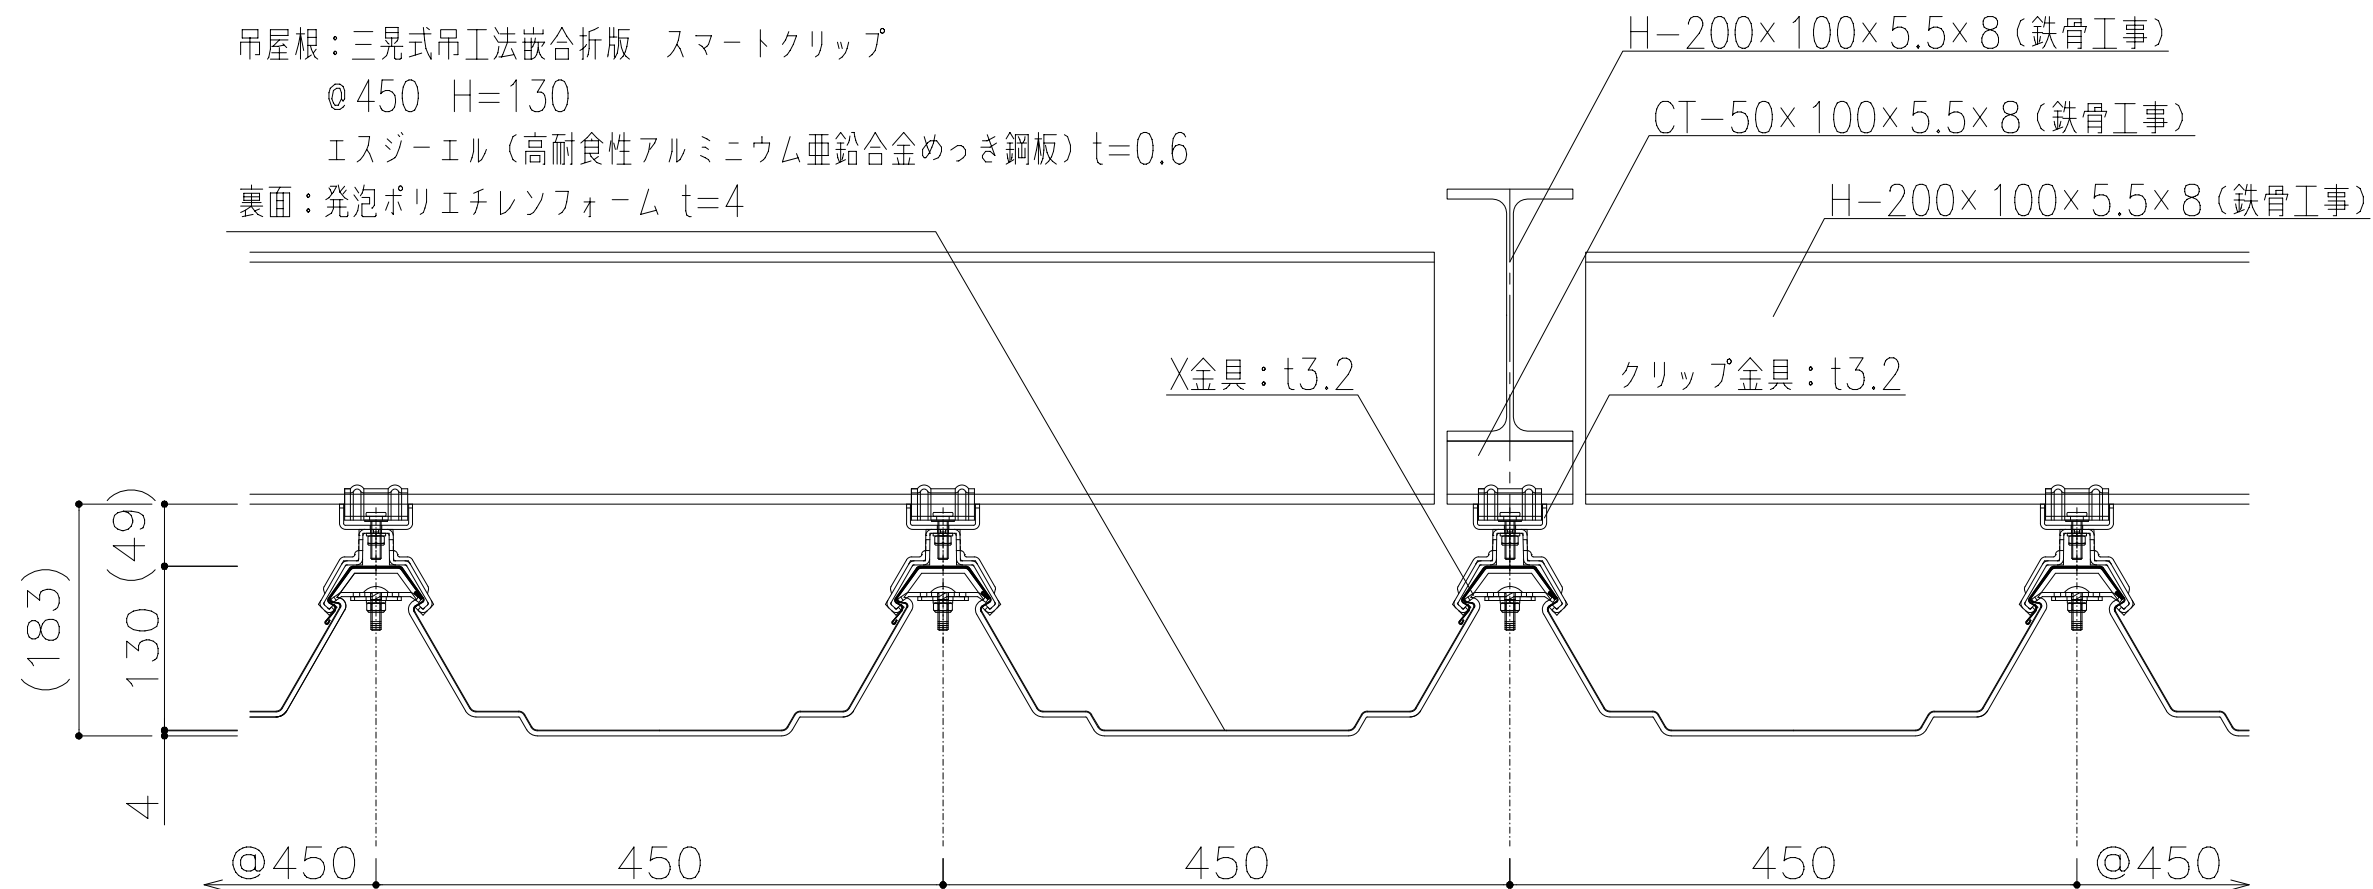

製品名	吊工法 スマートクリップ	図面番号	TS1000
部位	基本断面図	縮尺	S=1 / 3

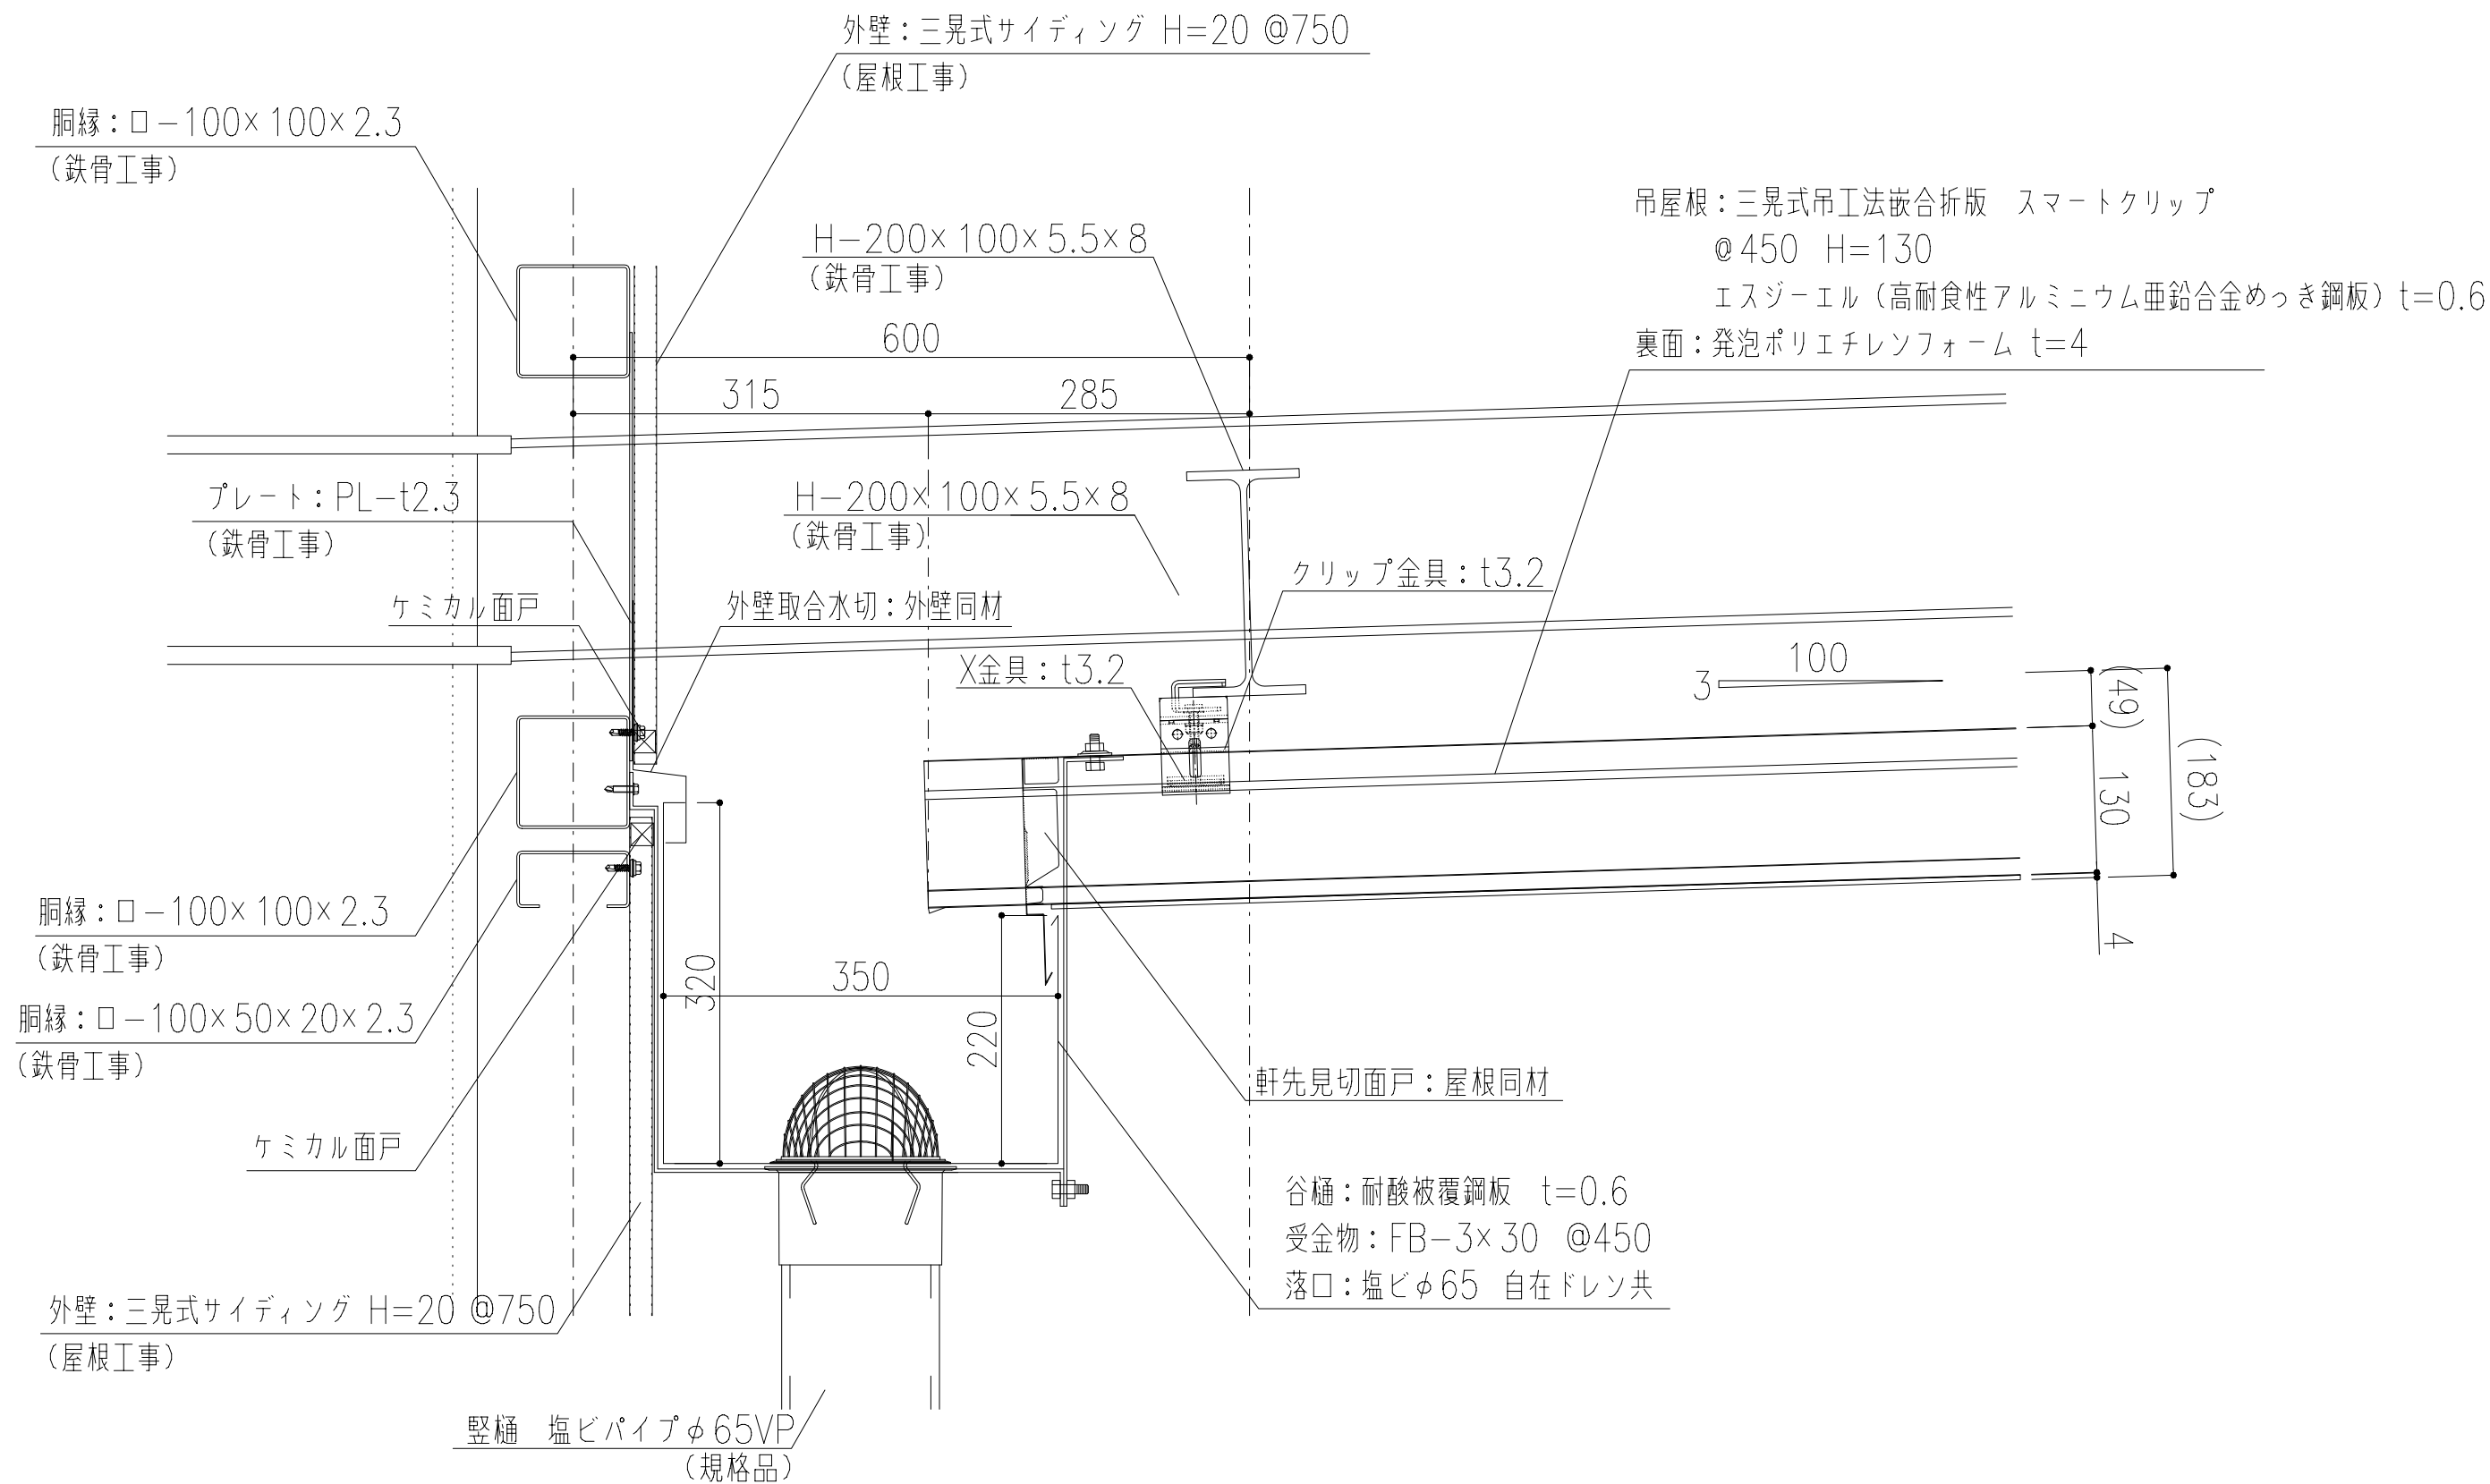

製品名	吊工法 スマートクリップ	図面番号	TS1001
部位	軒先納め（内樋）	縮尺	S=1/3

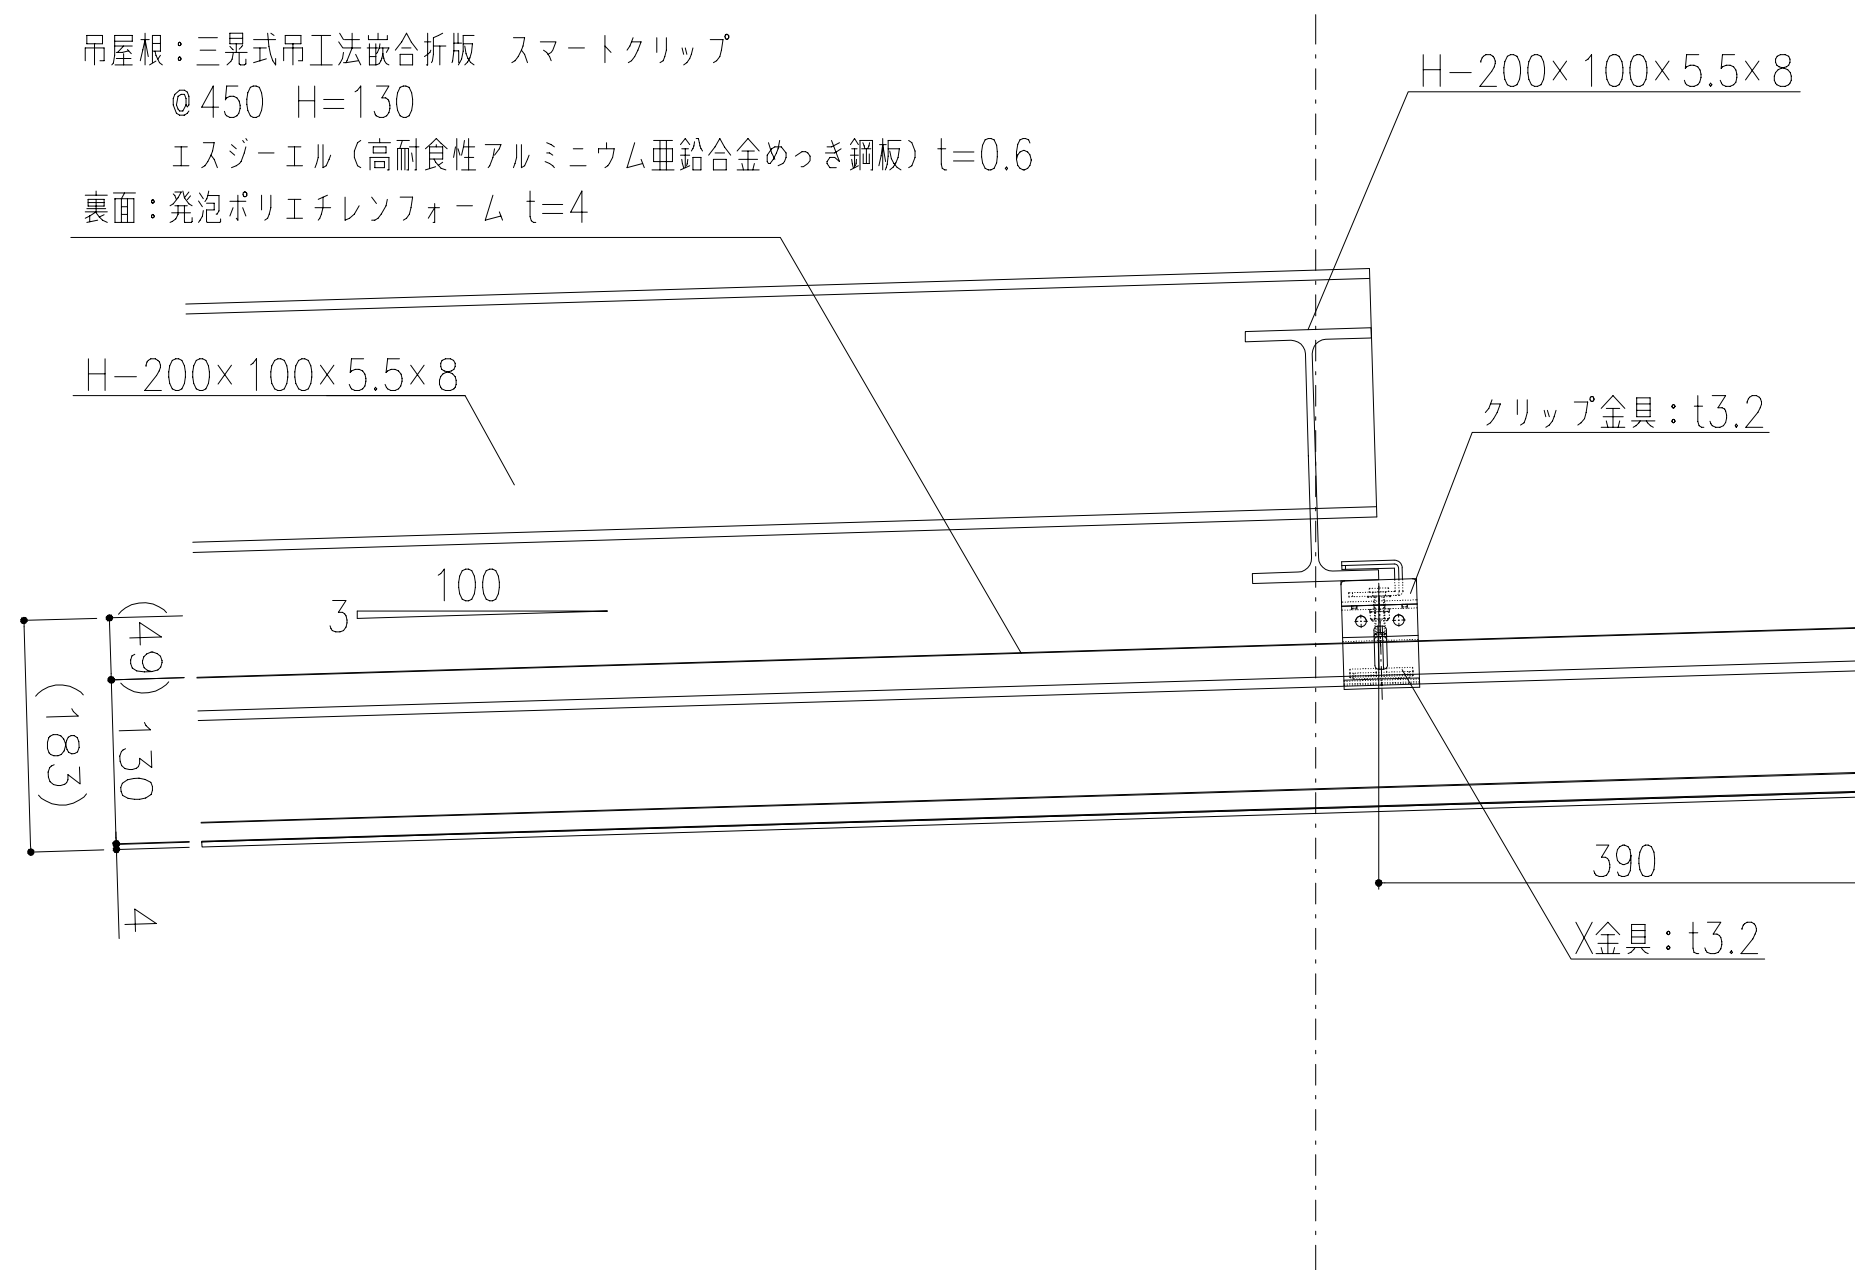


製品名	吊工法 スマートクリップ	図面番号	TS1002
部位	棟納め	縮尺	S=1/3

吊屋根：三晃式吊工法嵌合折版 スマートクリップ

@450 H=130

エスジーエル（高耐食性アルミニウム亜鉛合金めっき鋼板） $t=0.6$

裏面：発泡ポリエチレンフォーム $t=4$

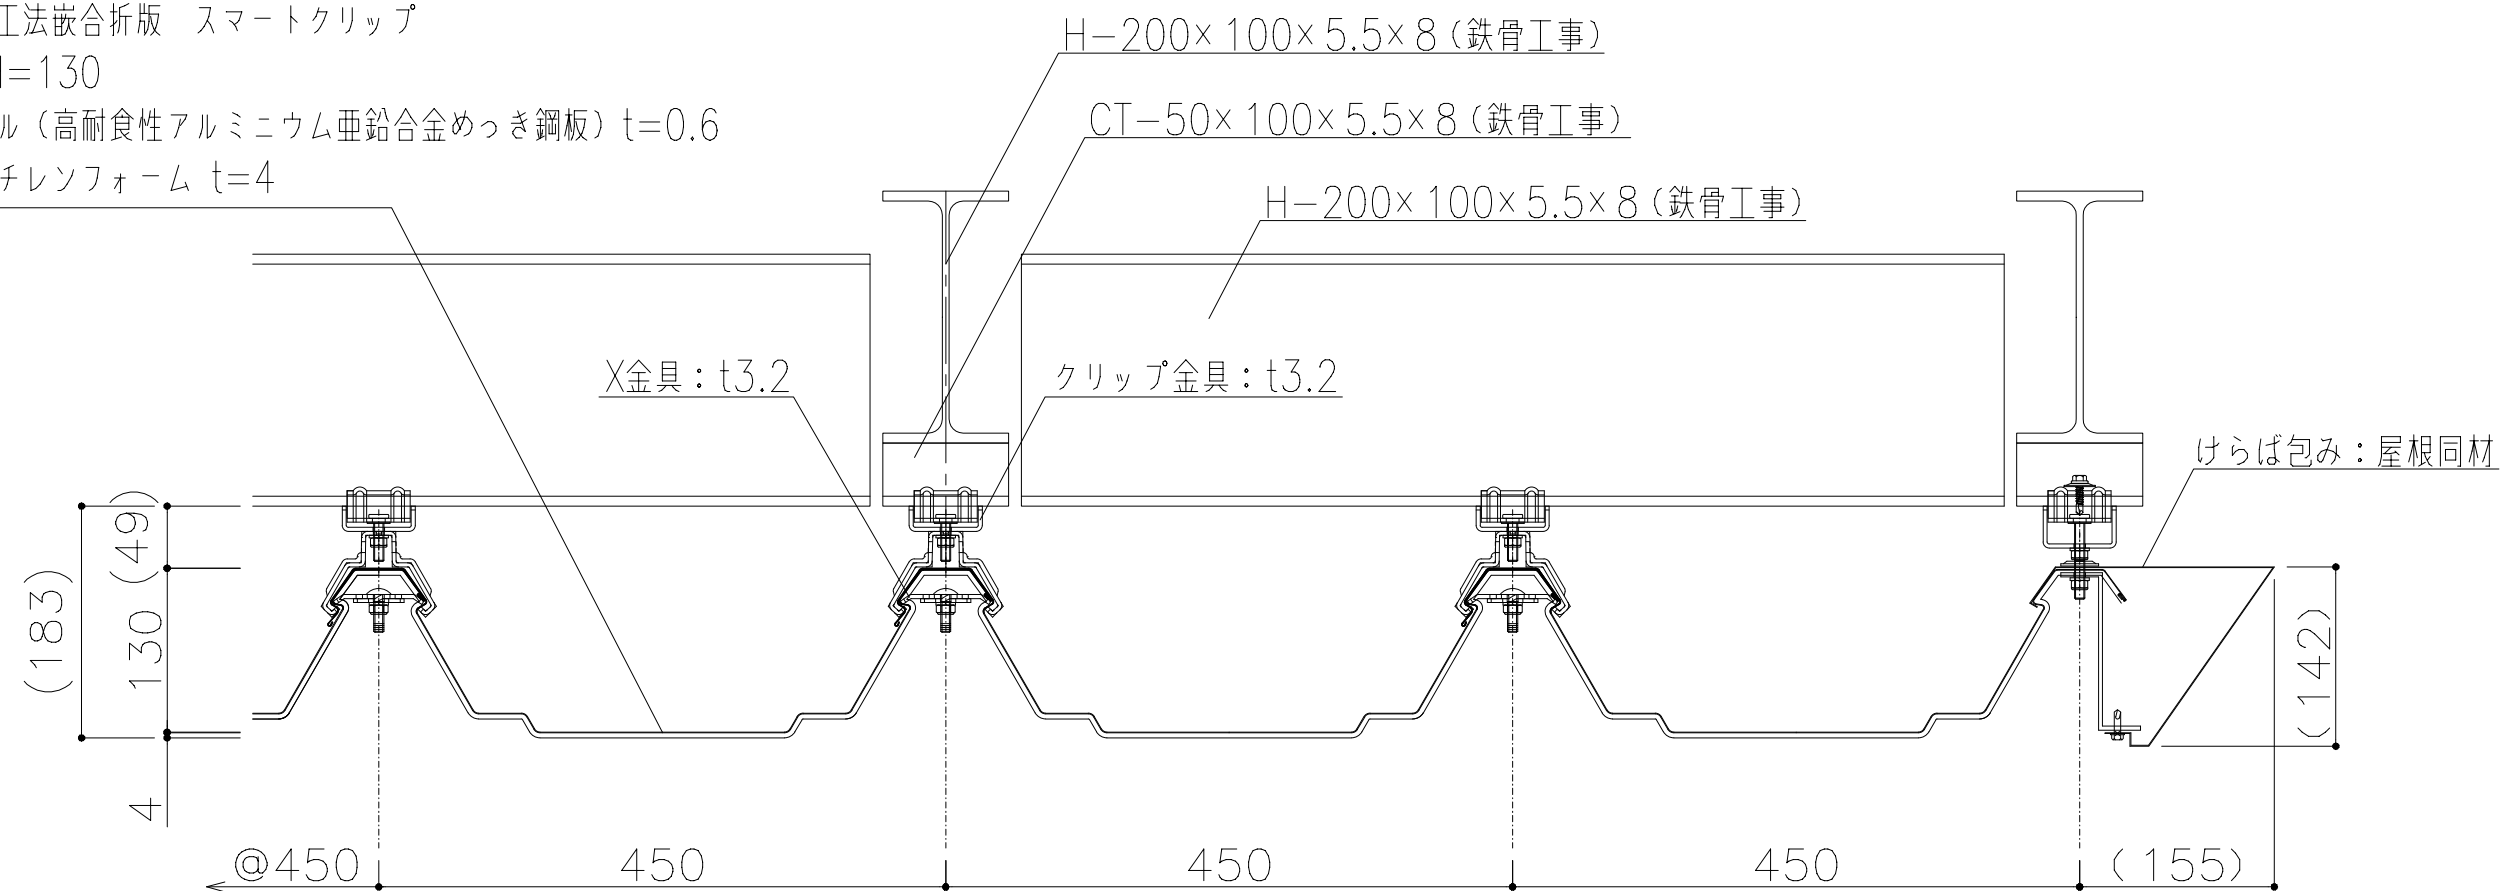


製品名	吊工法 スマートクリップ	図面番号	TS1003
部位	けらば納め（けらば包み①）	縮尺	S=1 / 3

吊屋根：三晃式吊工法嵌合折版 スマートクリップ

@450 H=130

エスジーエル（高耐食性アルミニウム亜鉛合金めっき鋼板） $t=0.6$

裏面：発泡ポリエチレンフォーム $t=4$

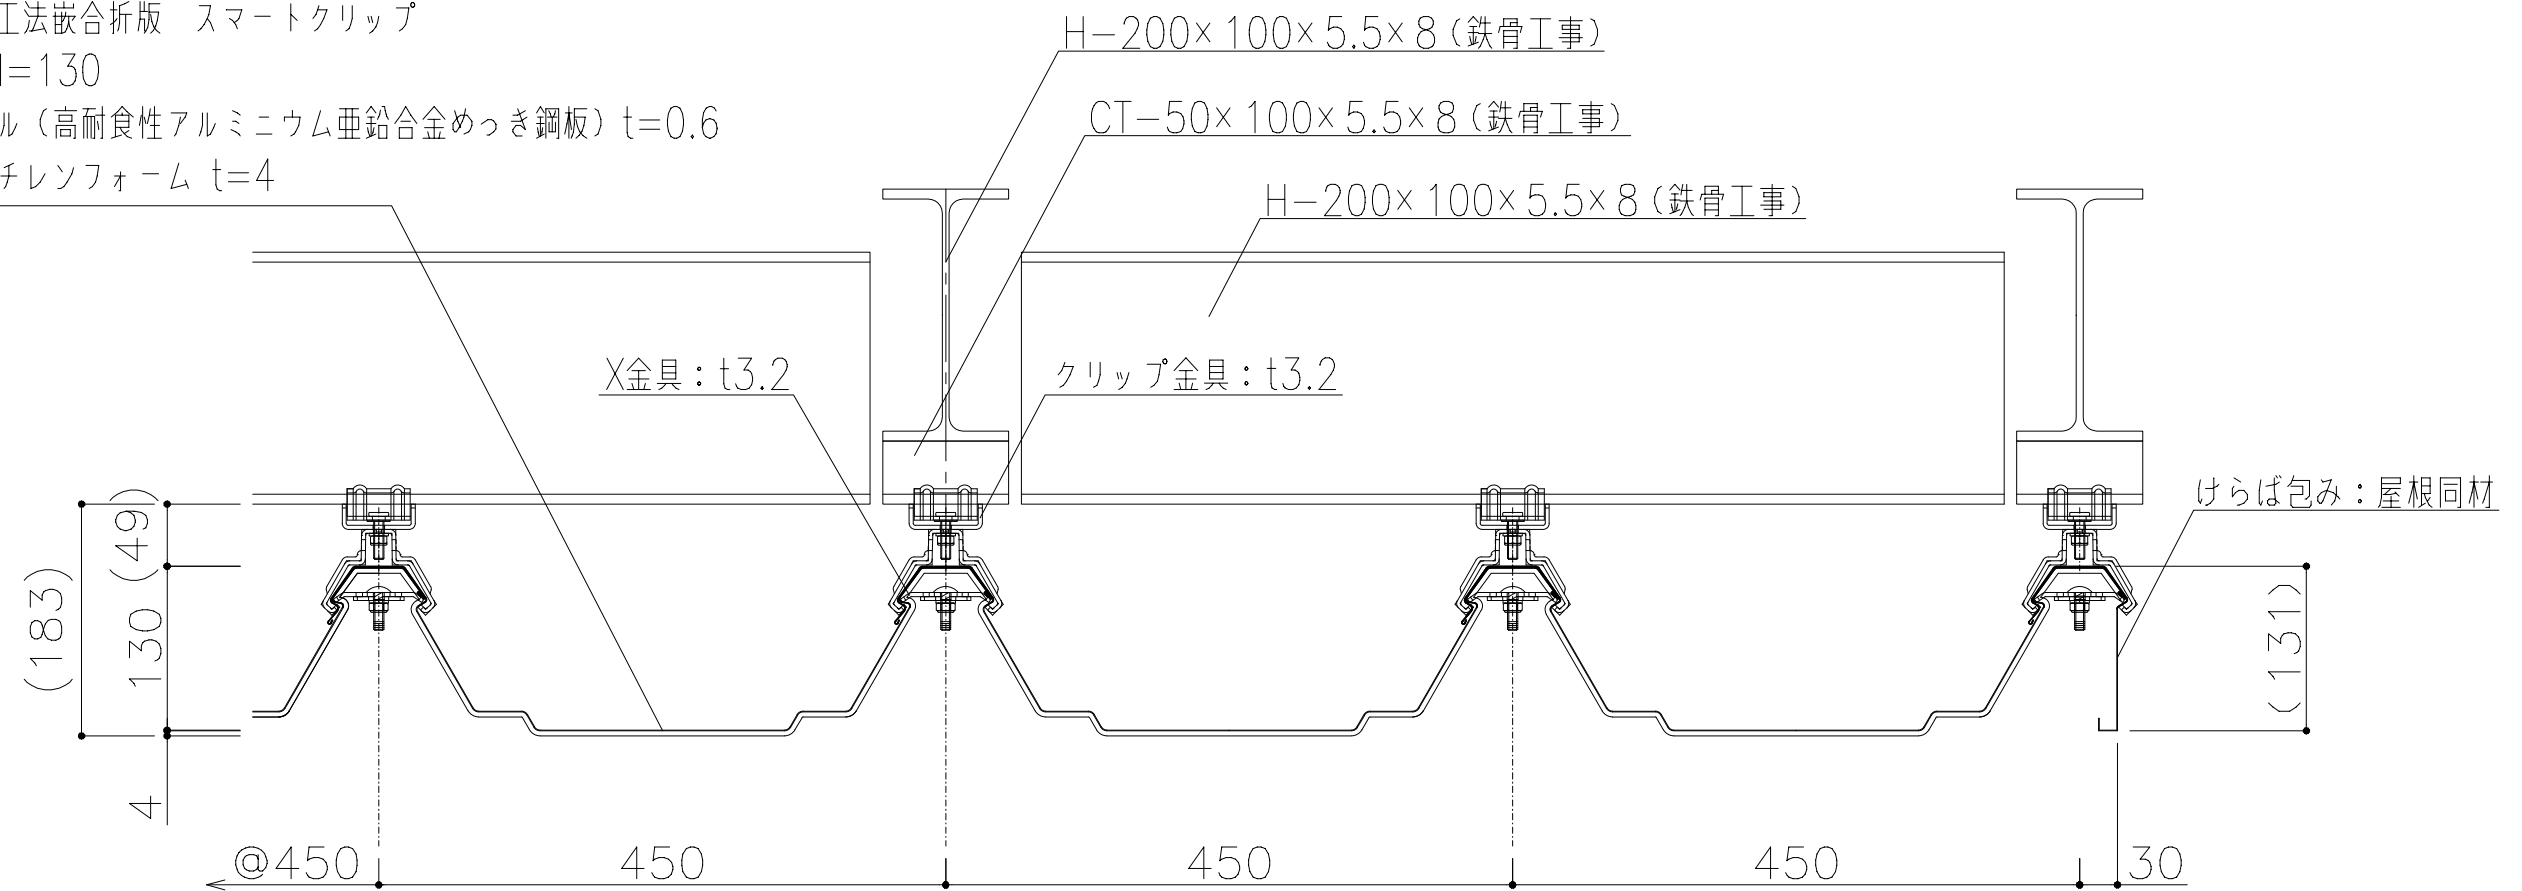

製品名	吊工法 スマートクリップ	図面番号	TS1004
部位	けらば納め（けらば包み②）	縮尺	S=1 / 3