


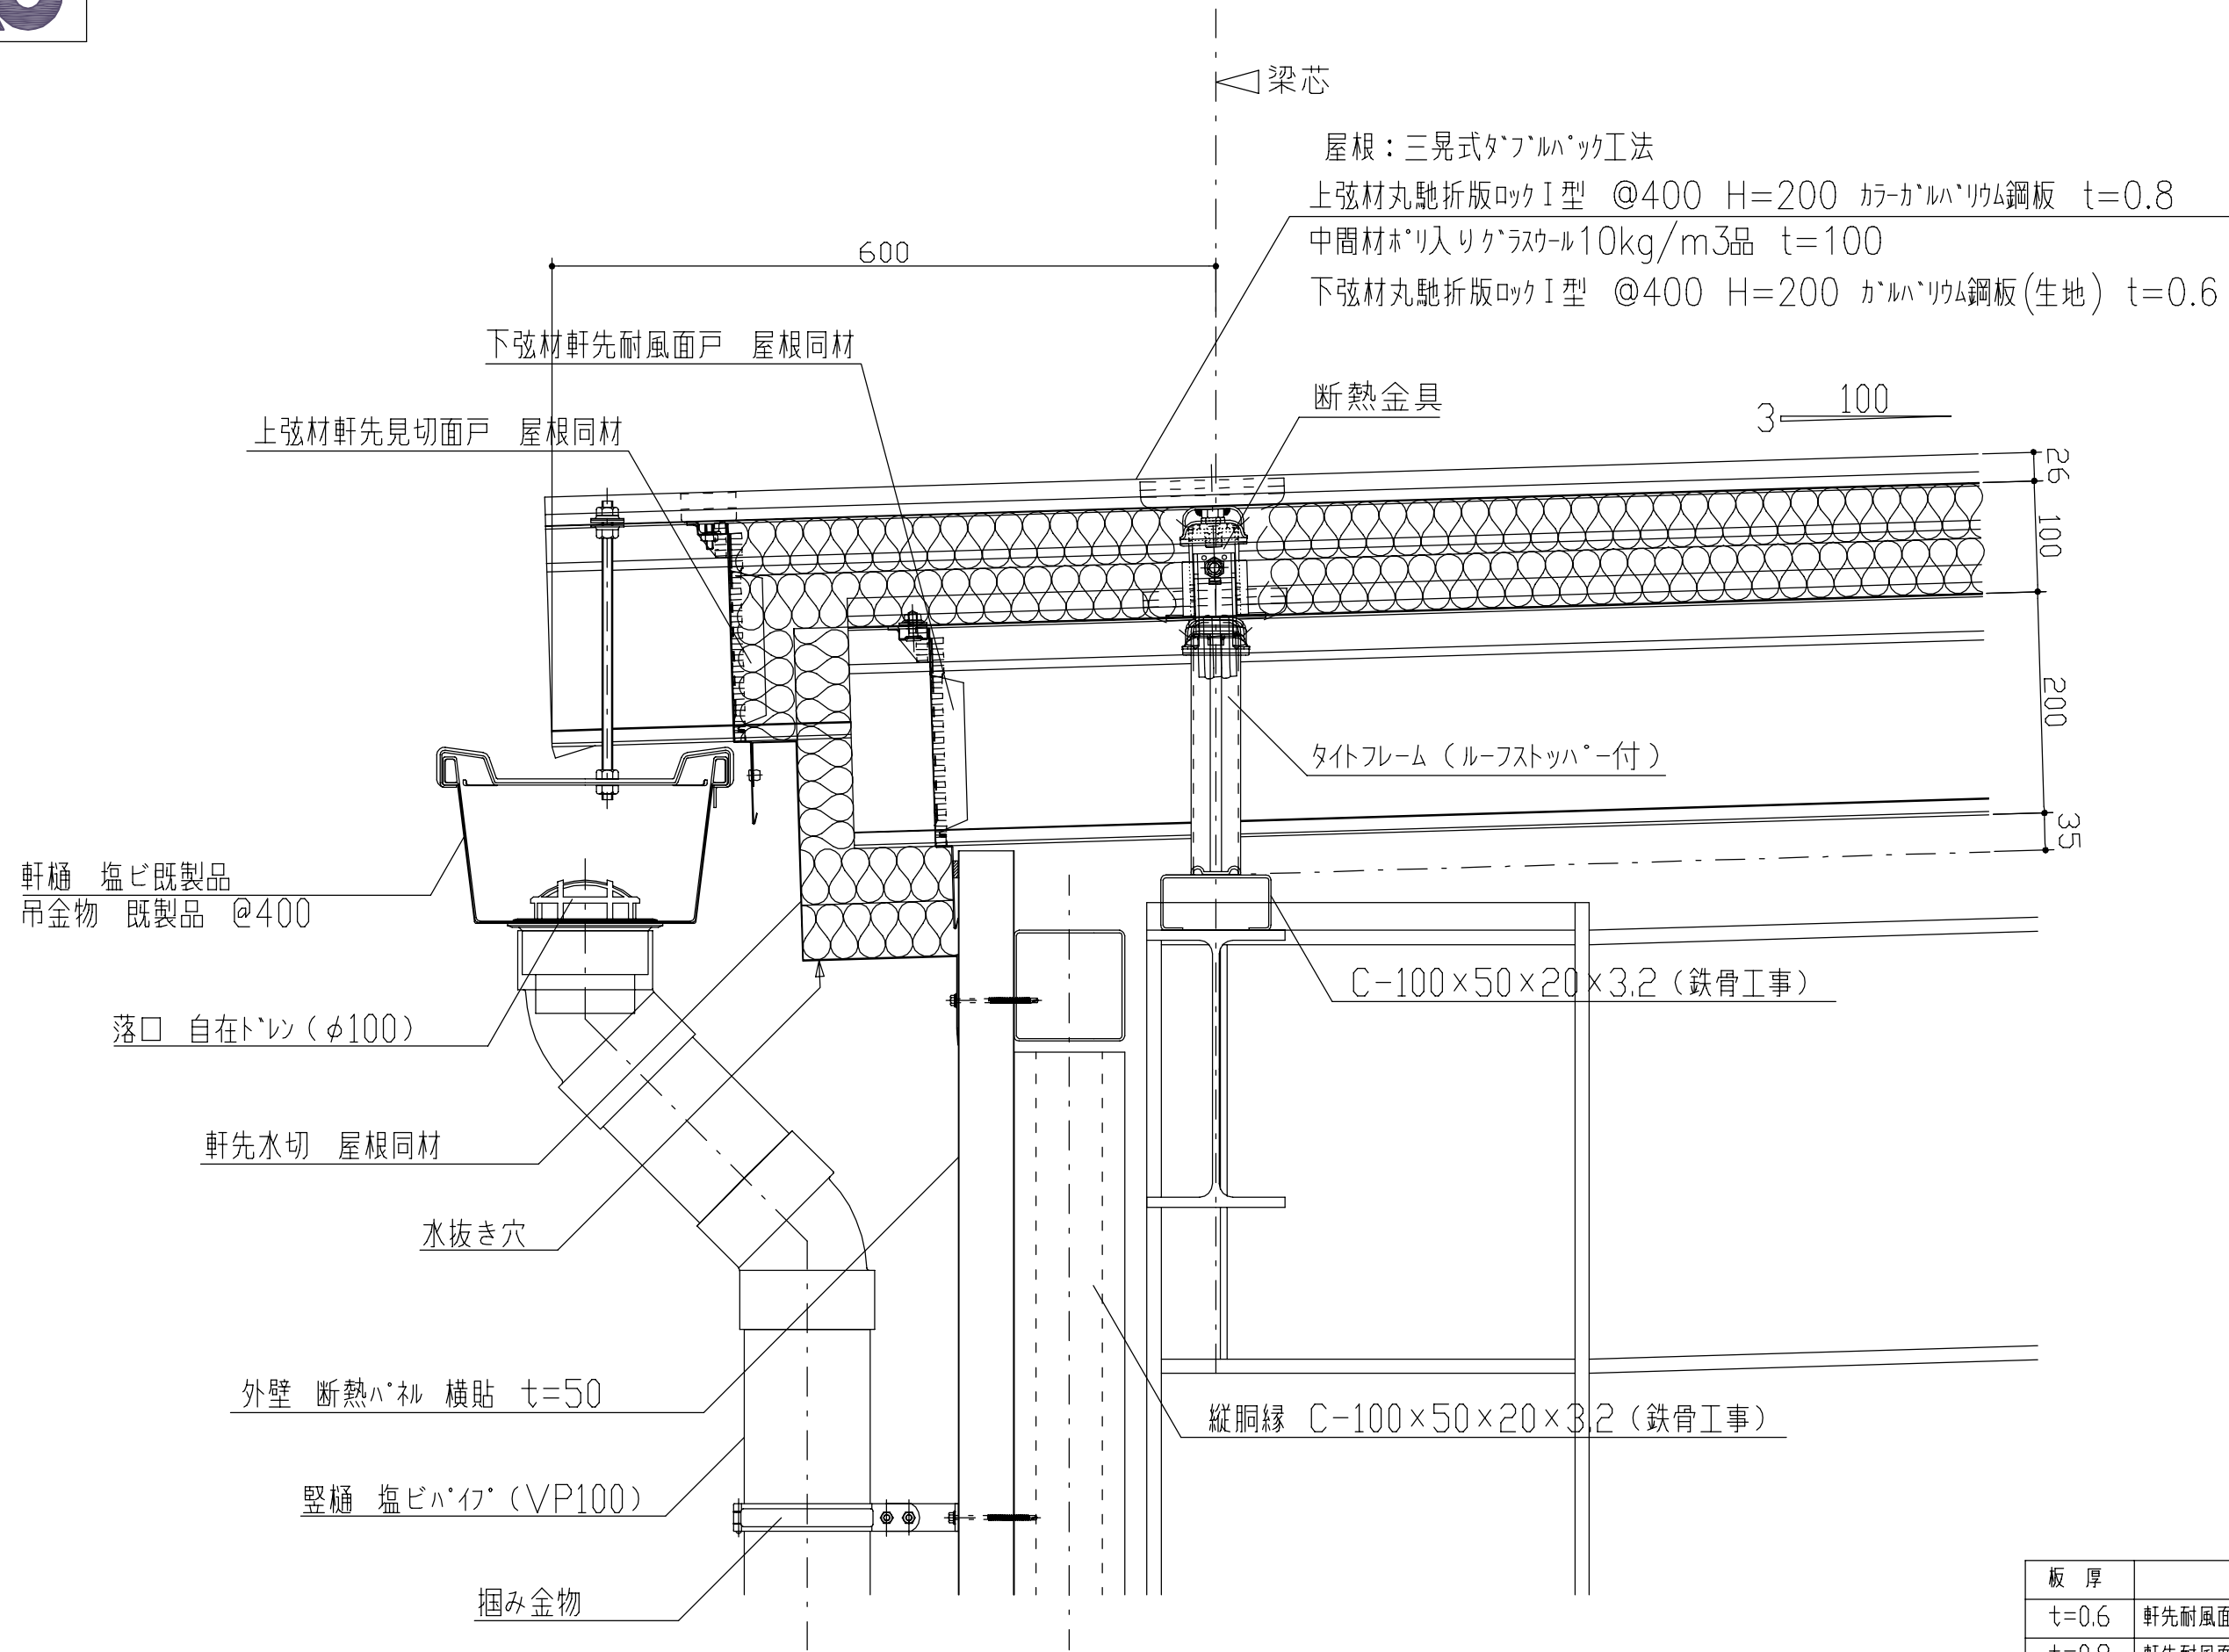

板 厚	使用面戸
t=0.6	軒先耐風面戸
t=0.8	軒先耐風面戸 軒先見切面戸

製品名	ダブルバック 丸馳折版ロックI型+丸馳折版ロックI型	図面番号	SW8001
部位	軒先納め (軒樋)	縮尺	S=1/3