


屋根：三晃式ダブルバック工法

上弦材丸馳折版ロックI型 @400 H=200 カラーガルバリウム鋼板 t=0.8

中間材ホリ入りグラスウール10kg/m³品 t=100


下弦材丸馳折版ロックI型 @400 H=200 カラーガルバリウム鋼板(生地) t=0.6

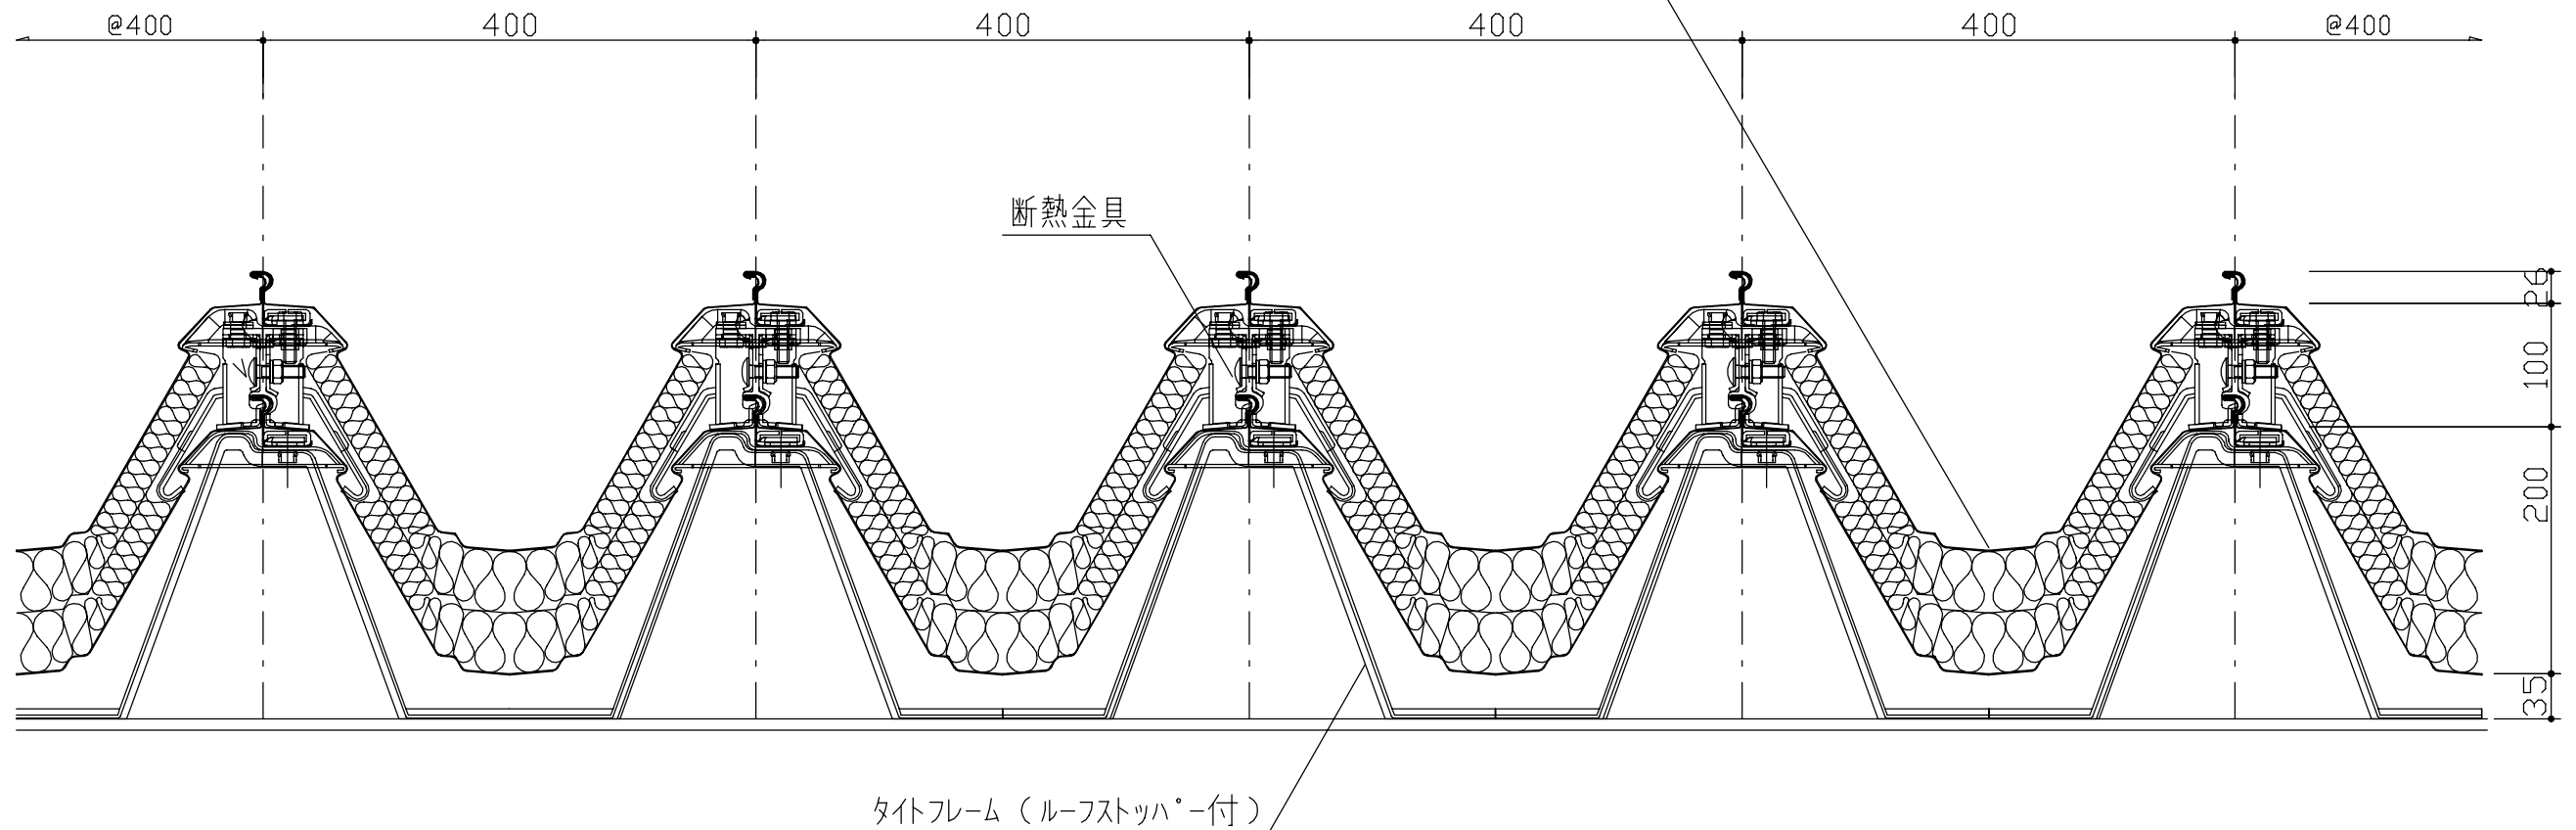

オプション：板鳴り低減工法対応可


製品名	ダブルバック 丸馳折版ロックI型+丸馳折版ロックI型	図面番号	SW8000
部位	基本断面図	縮尺	S=1/3

製品名	ダブルバック	図面番号	SW8 0 0 1
	丸駒折版ロクⅠ型＋丸駒折版ロクⅠ型		
部位	軒先納め（軒樋）	縮尺	S=1/3

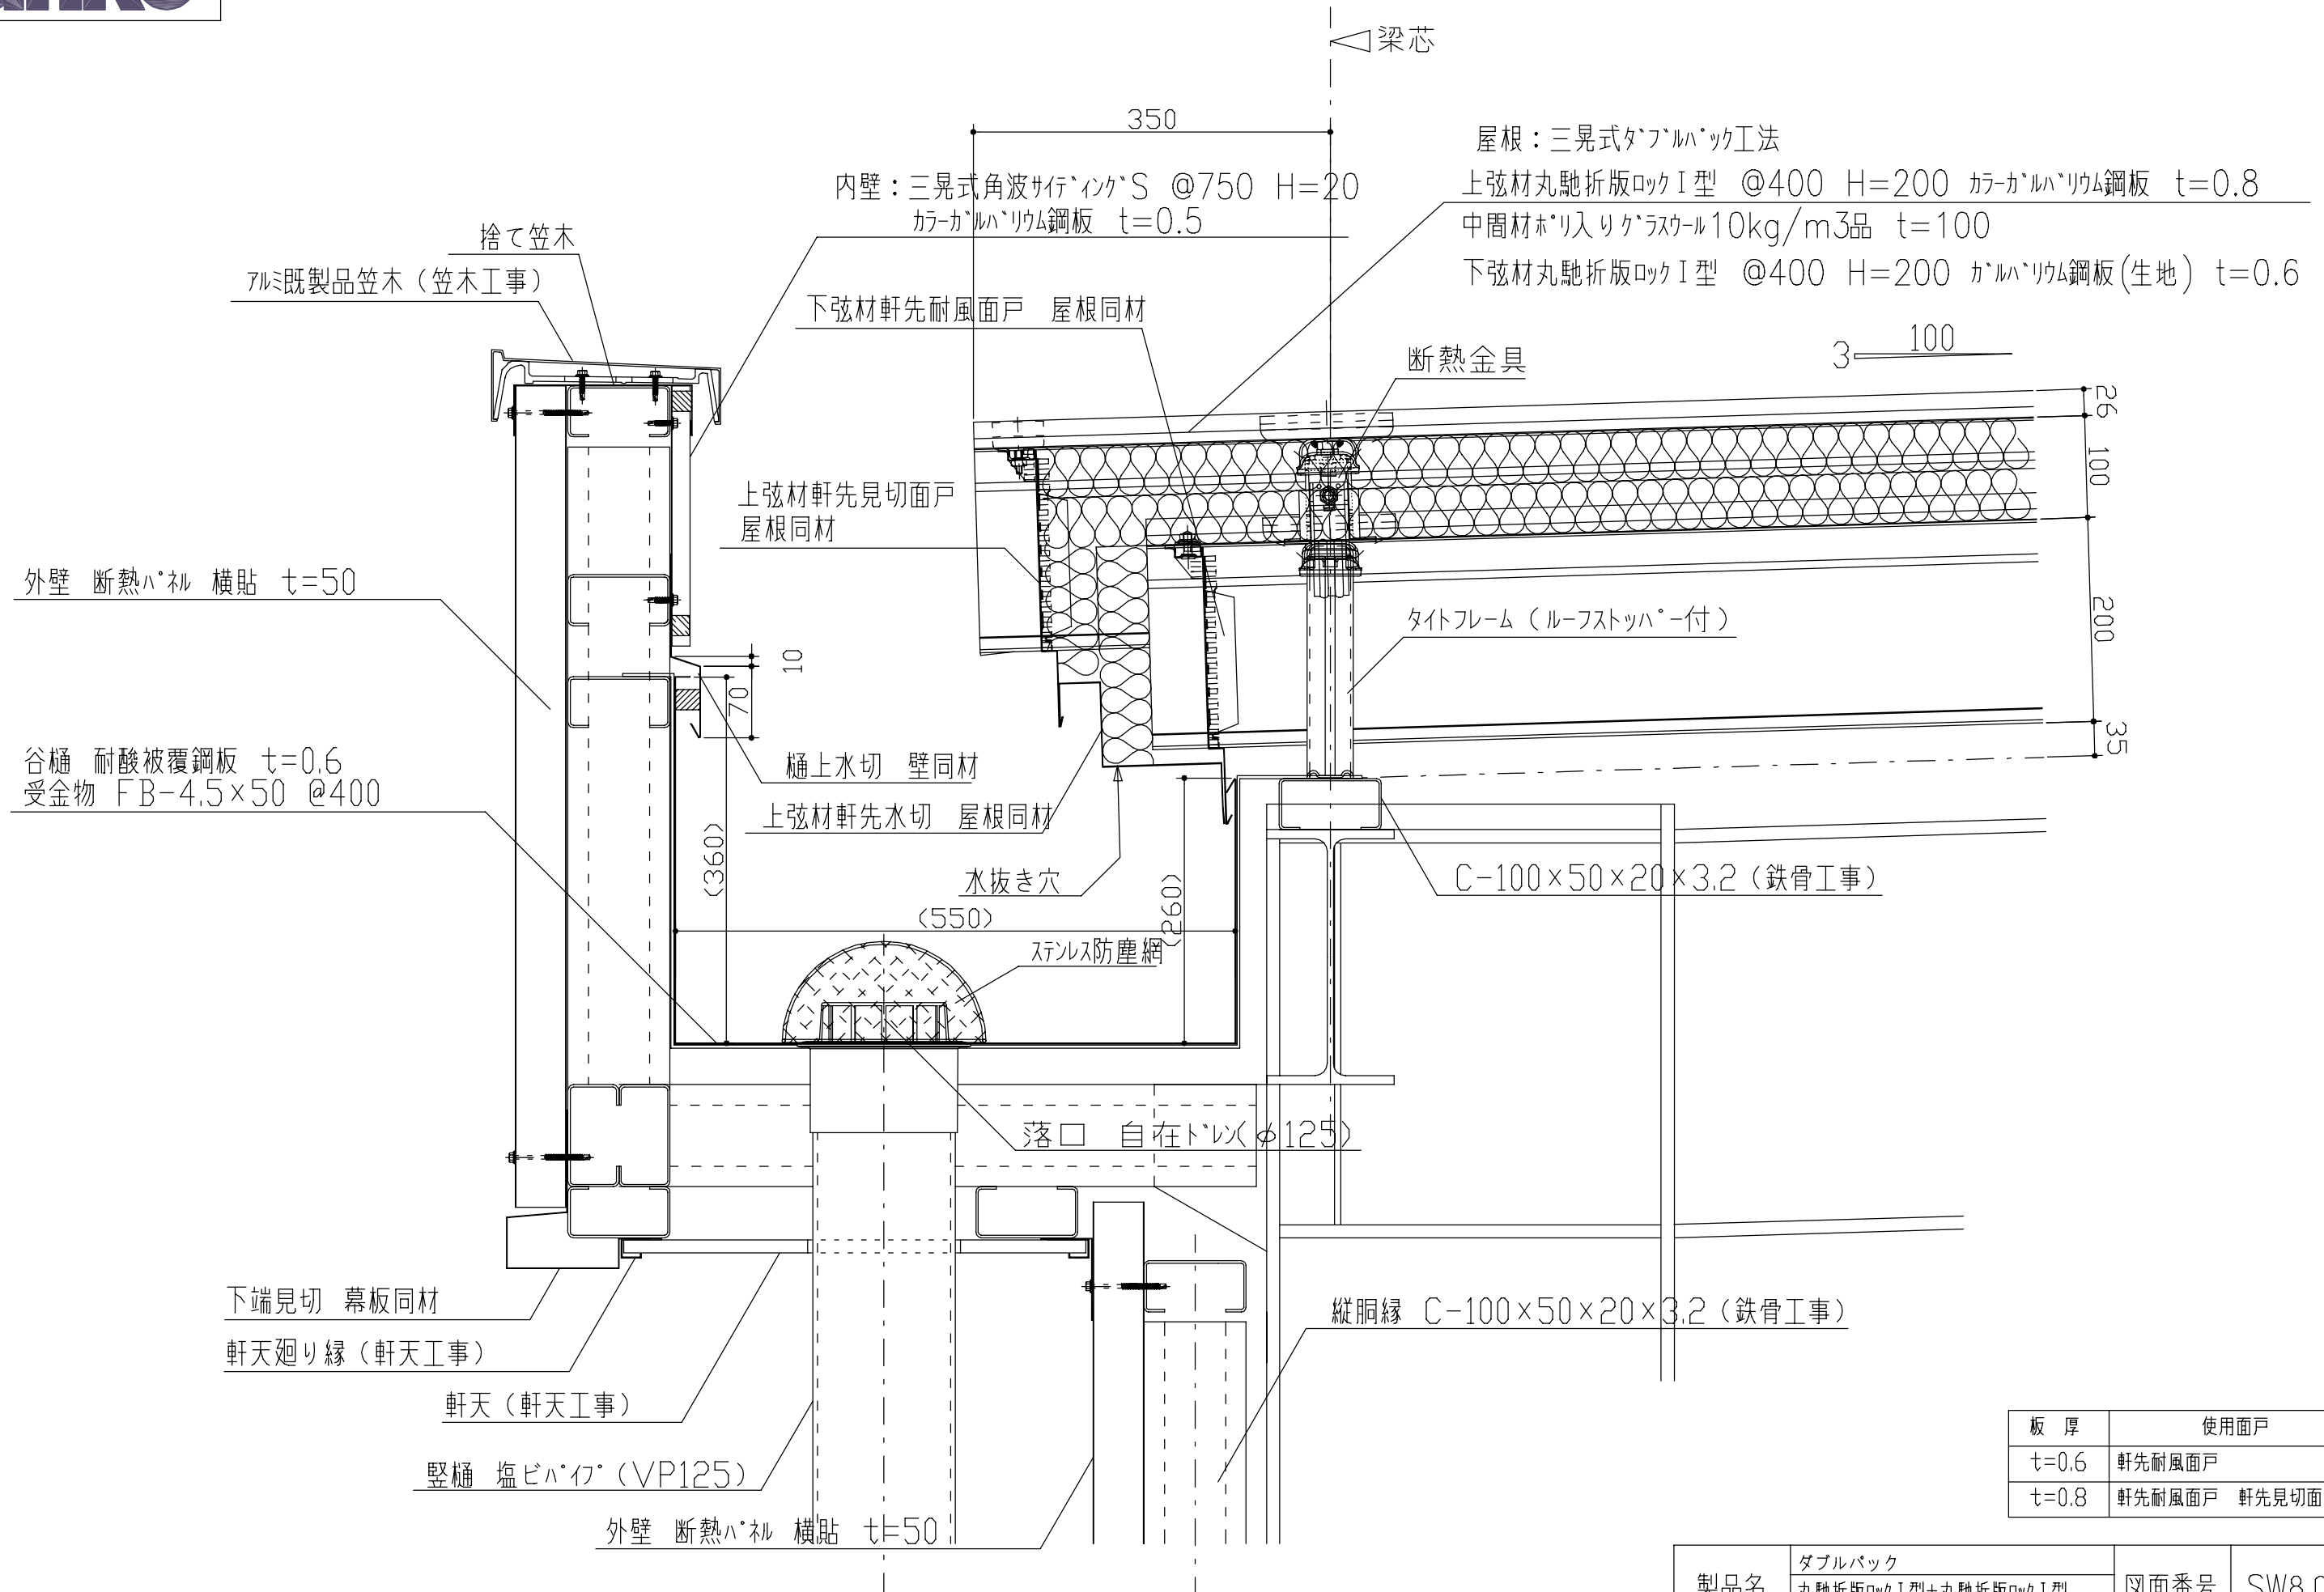


板厚	使用面戸
t=0.6	軒先耐風面戸
t=0.8	軒先耐風面戸 軒先見切面戸


製品名	ダブルバック 丸馳折版ロックI型+丸馳折版ロックI型	図面番号	SW8002
部位	軒先納め (内樋)	縮尺	S=1/3

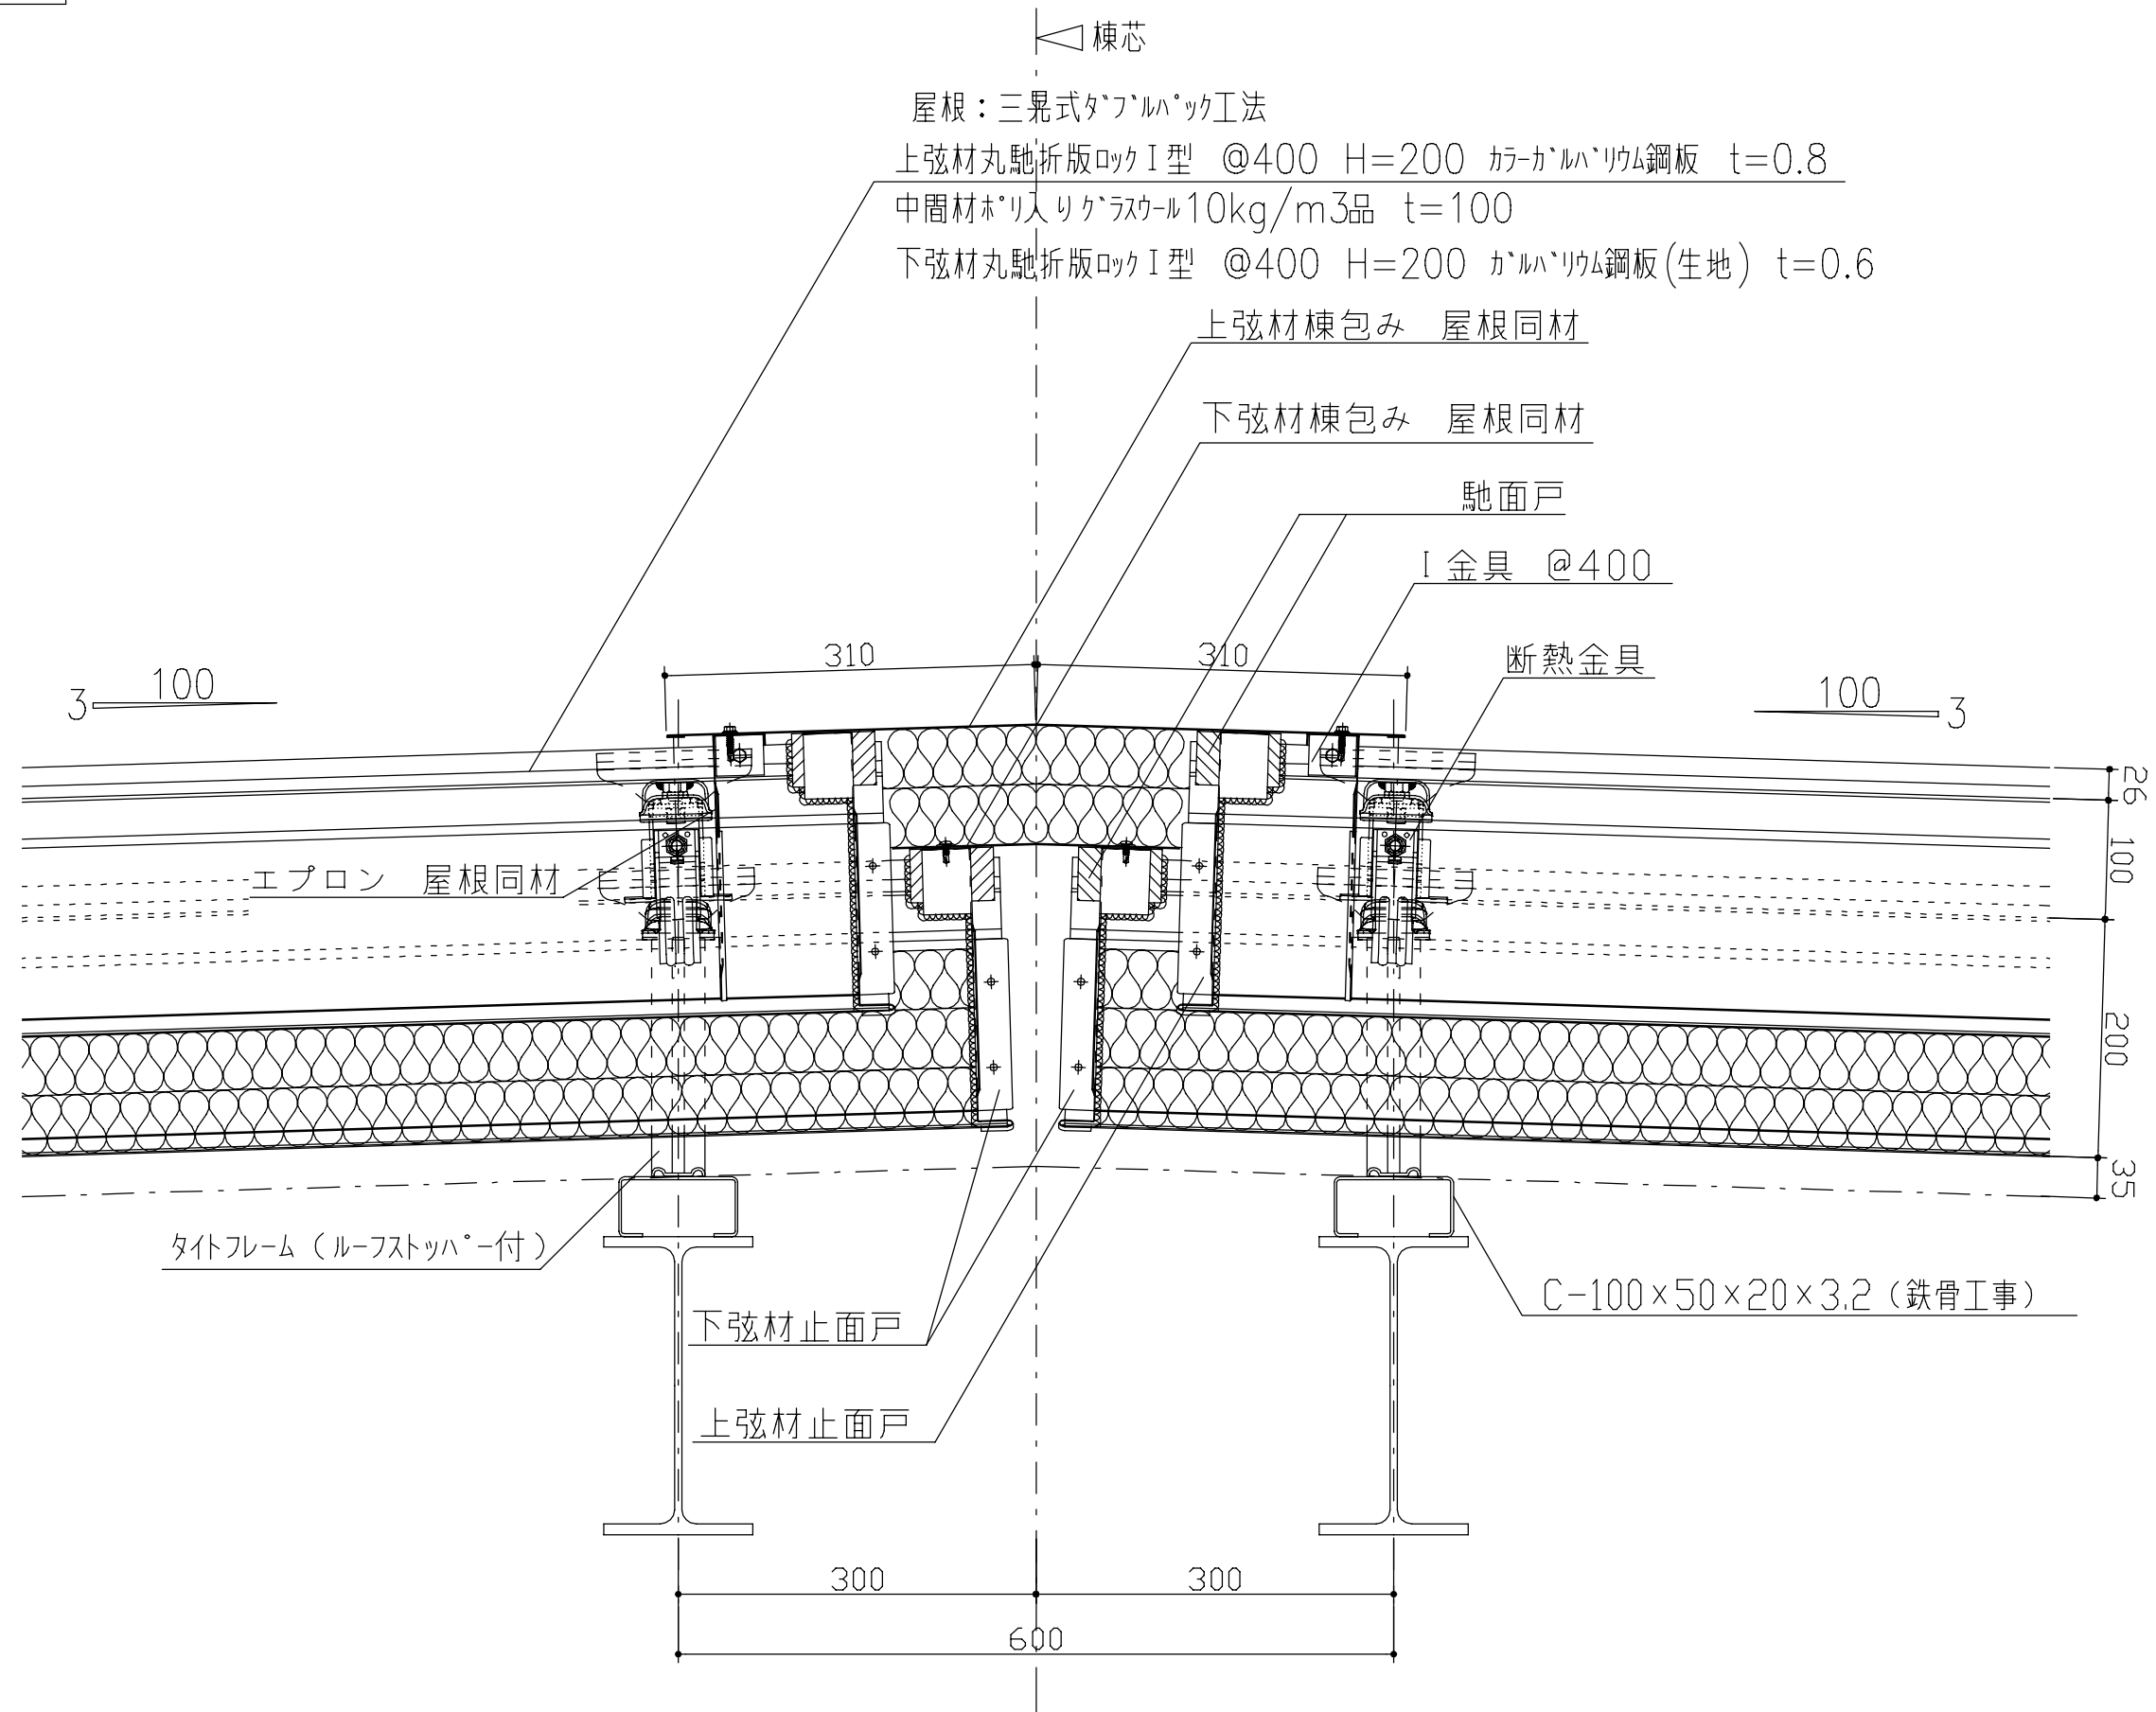

製品名	ダブルバック	図面番号	SW8003
	丸馳折版ロックI型+丸馳折版ロックI型		
部位	棟納め(棟包)	縮尺	S=1/3

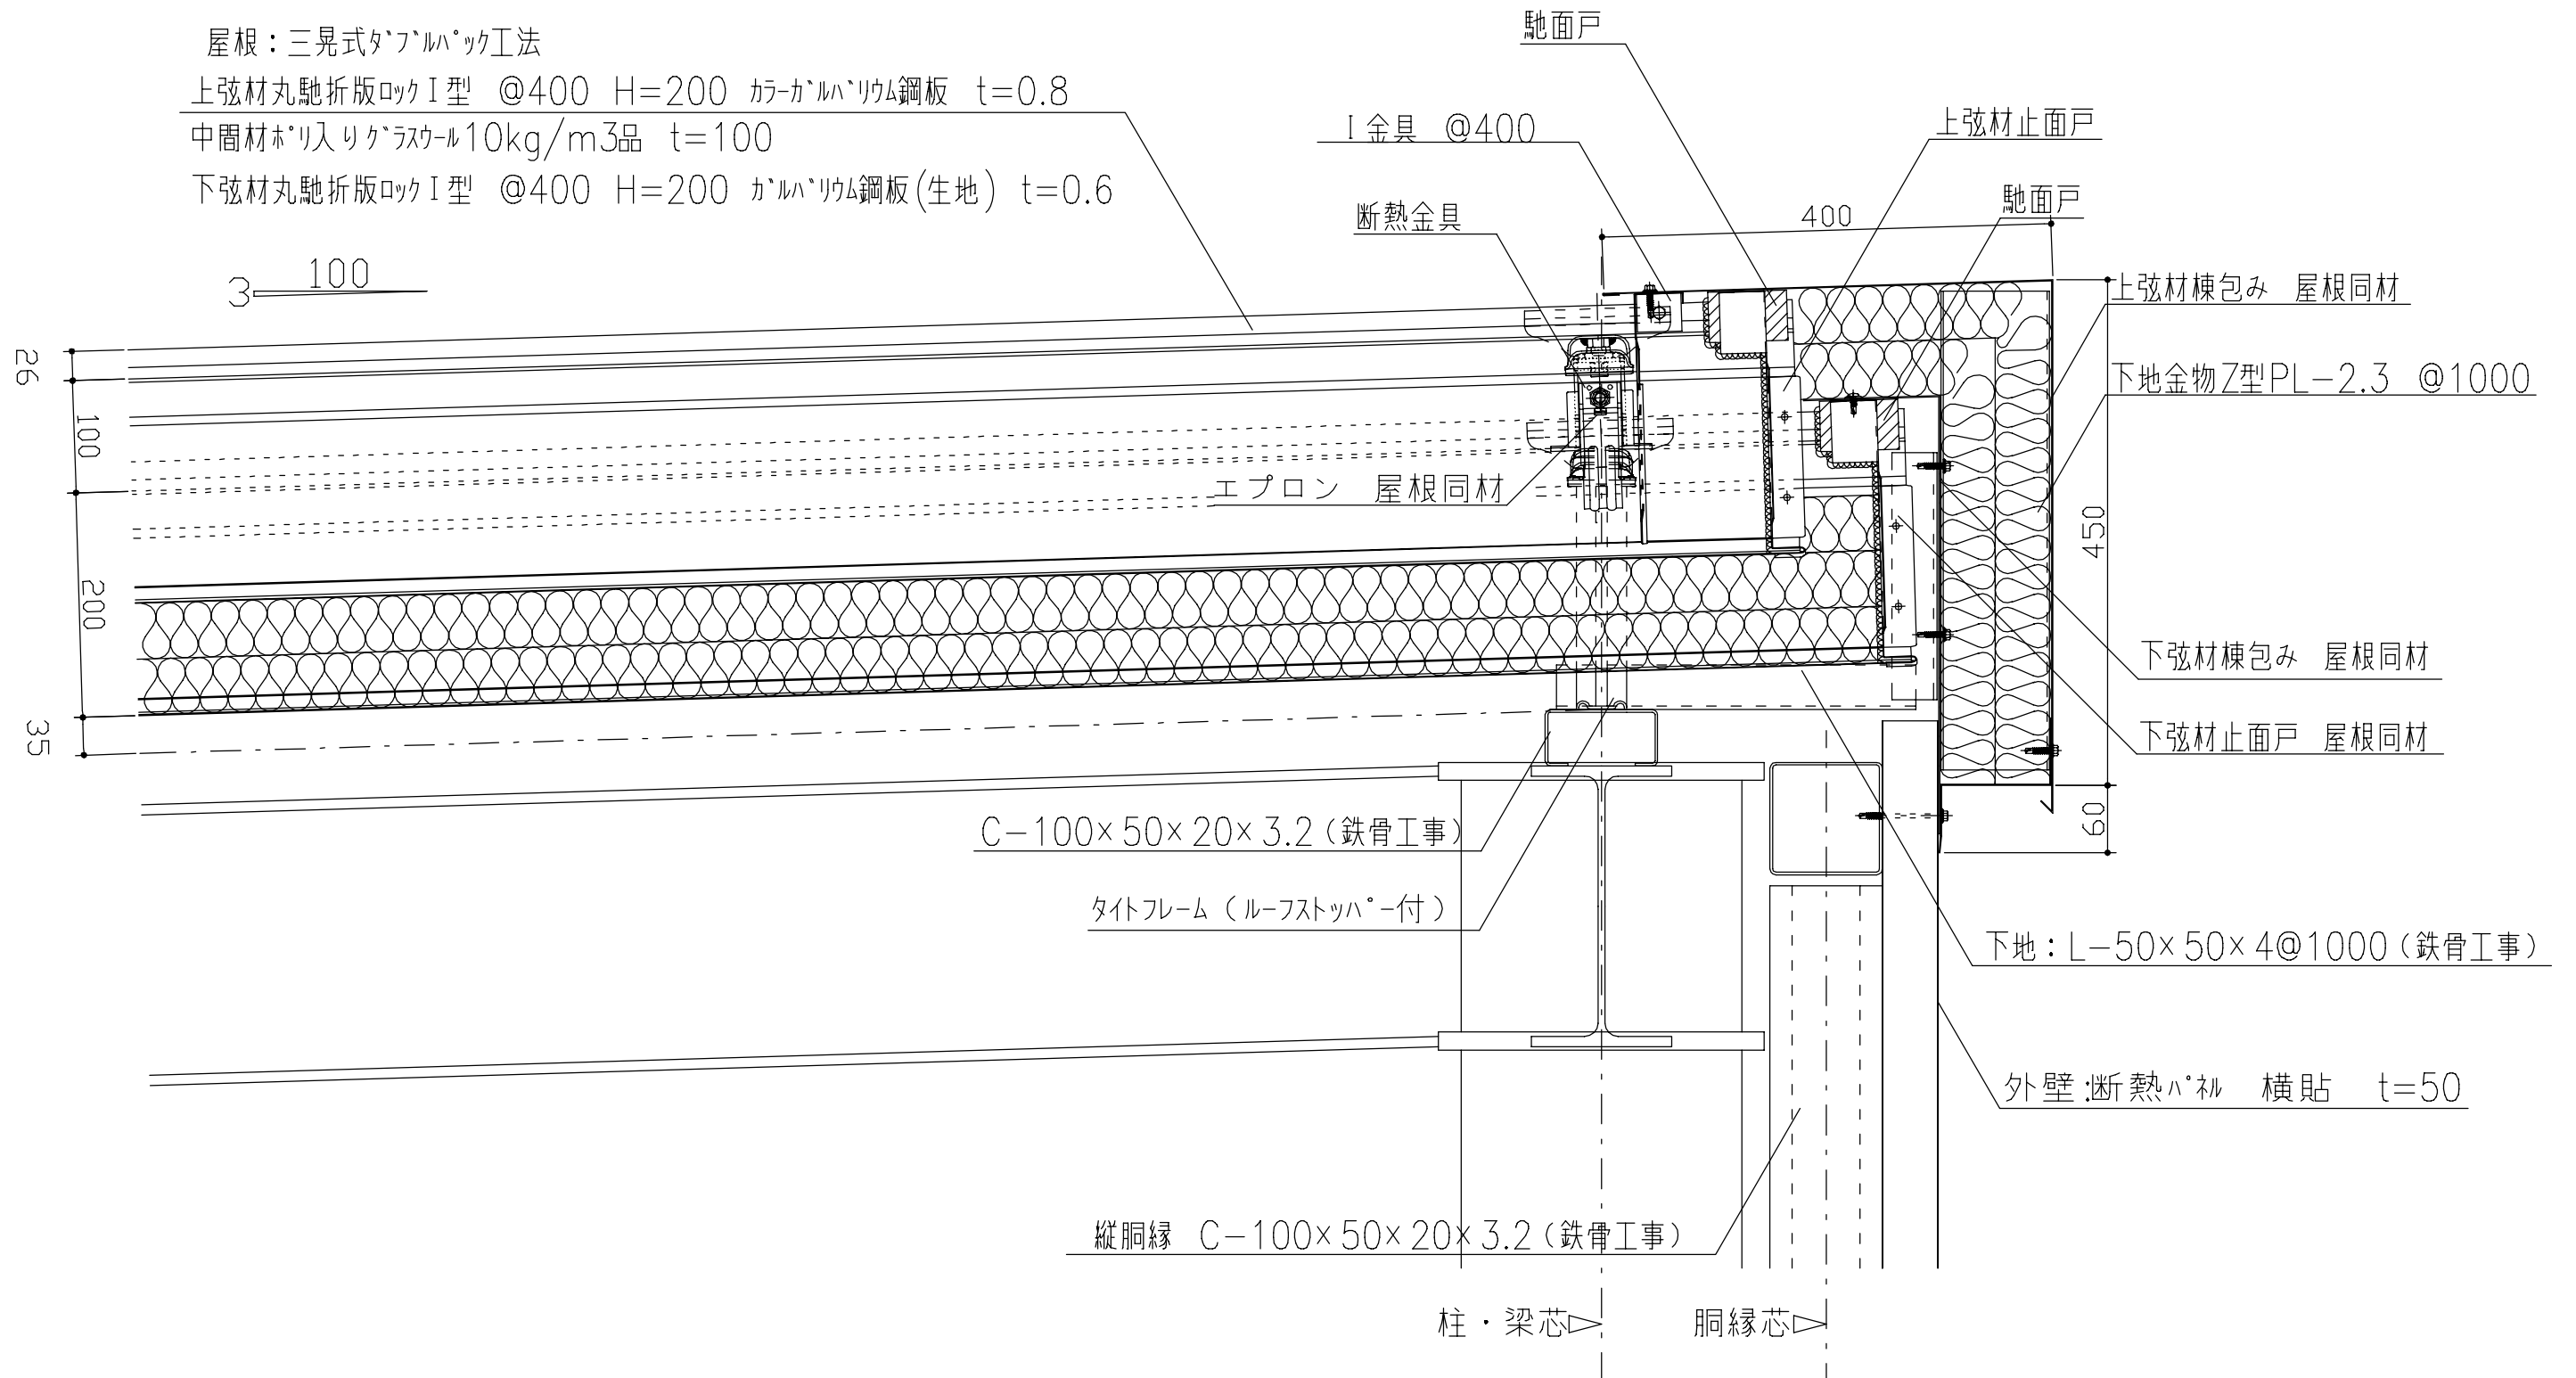

製品名	ダブルバック	図面番号	SW8004
	丸馳折版ロックI型+丸馳折版ロックI型		
部位	棟納め(片棟包)	縮尺	S=1/3

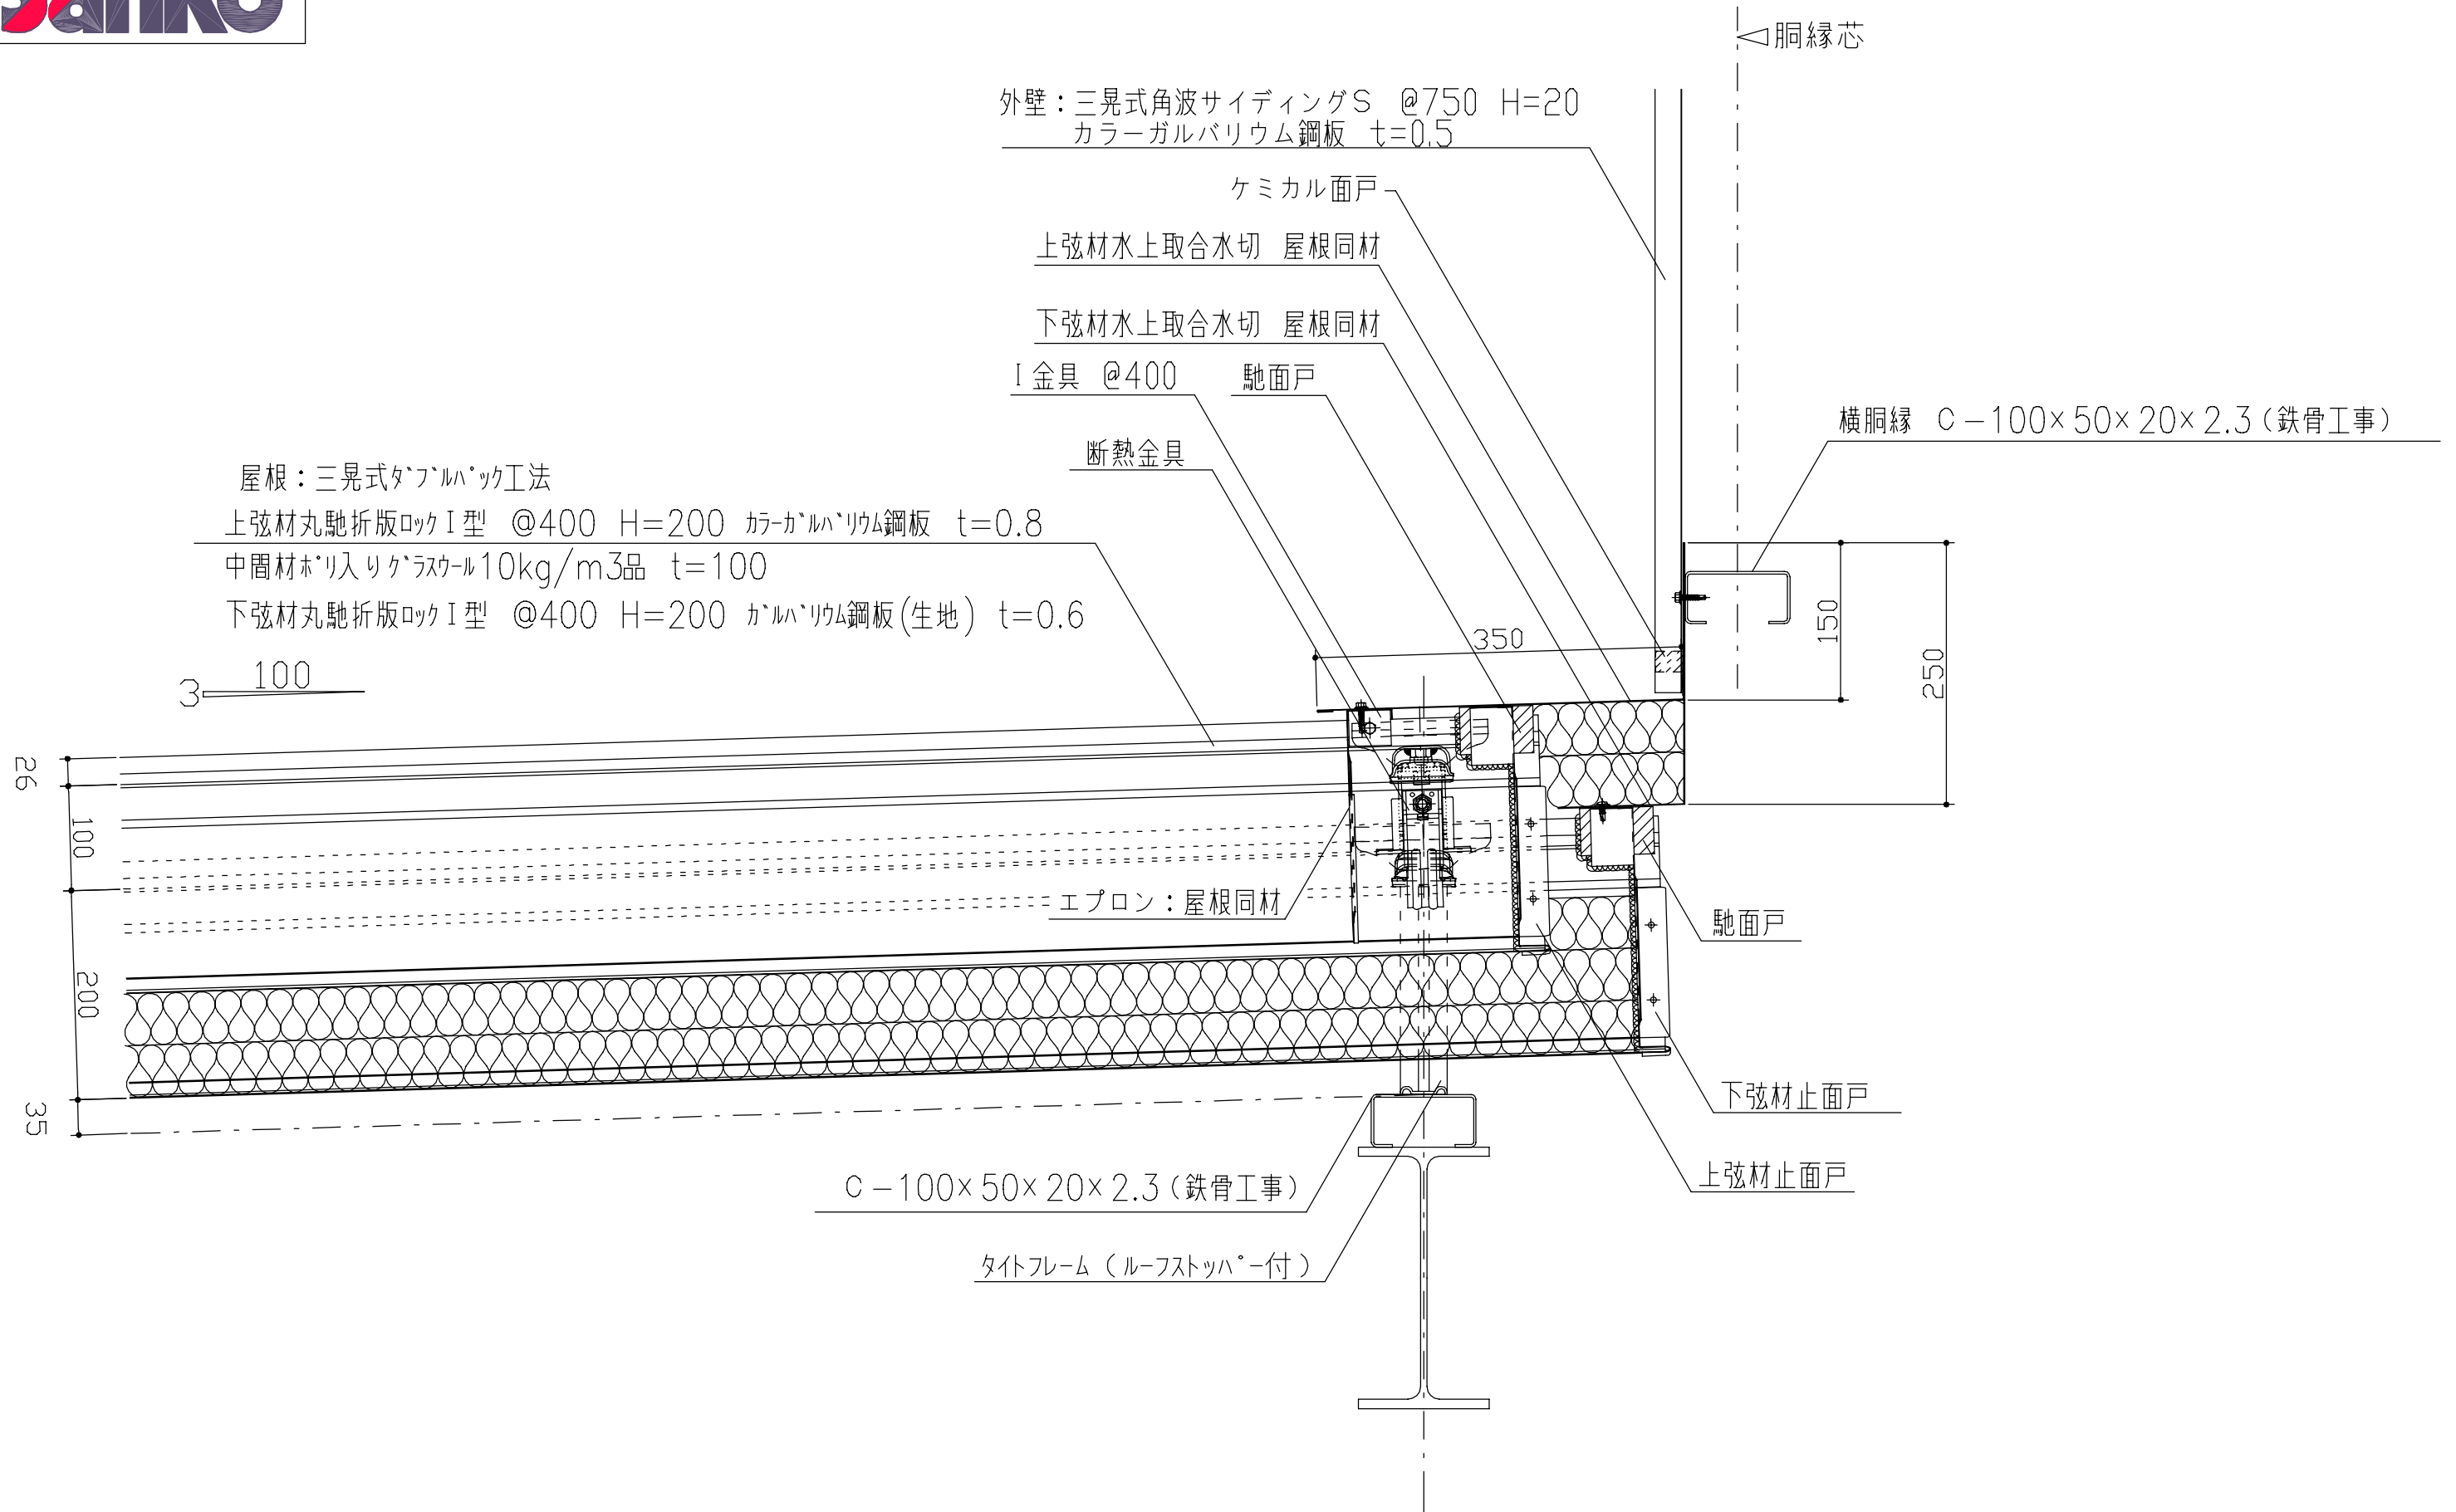


製品名	ダブルバック	図面番号	SW8005
	丸馳折版ロックI型+丸馳折版ロックI型		
部位	棟納め (水上取合)	縮尺	S=1/3

屋根：三晃式ダブルバック工法

上弦材丸馳折版ロックI型 @400 H=200 カラーガルバリウム鋼板 t=0.8

中間材ホリ入りグラスウール10kg/m³品 t=100

下弦材丸馳折版ロックI型 @400 H=200 カラーガルバリウム鋼板(生地) t=0.6

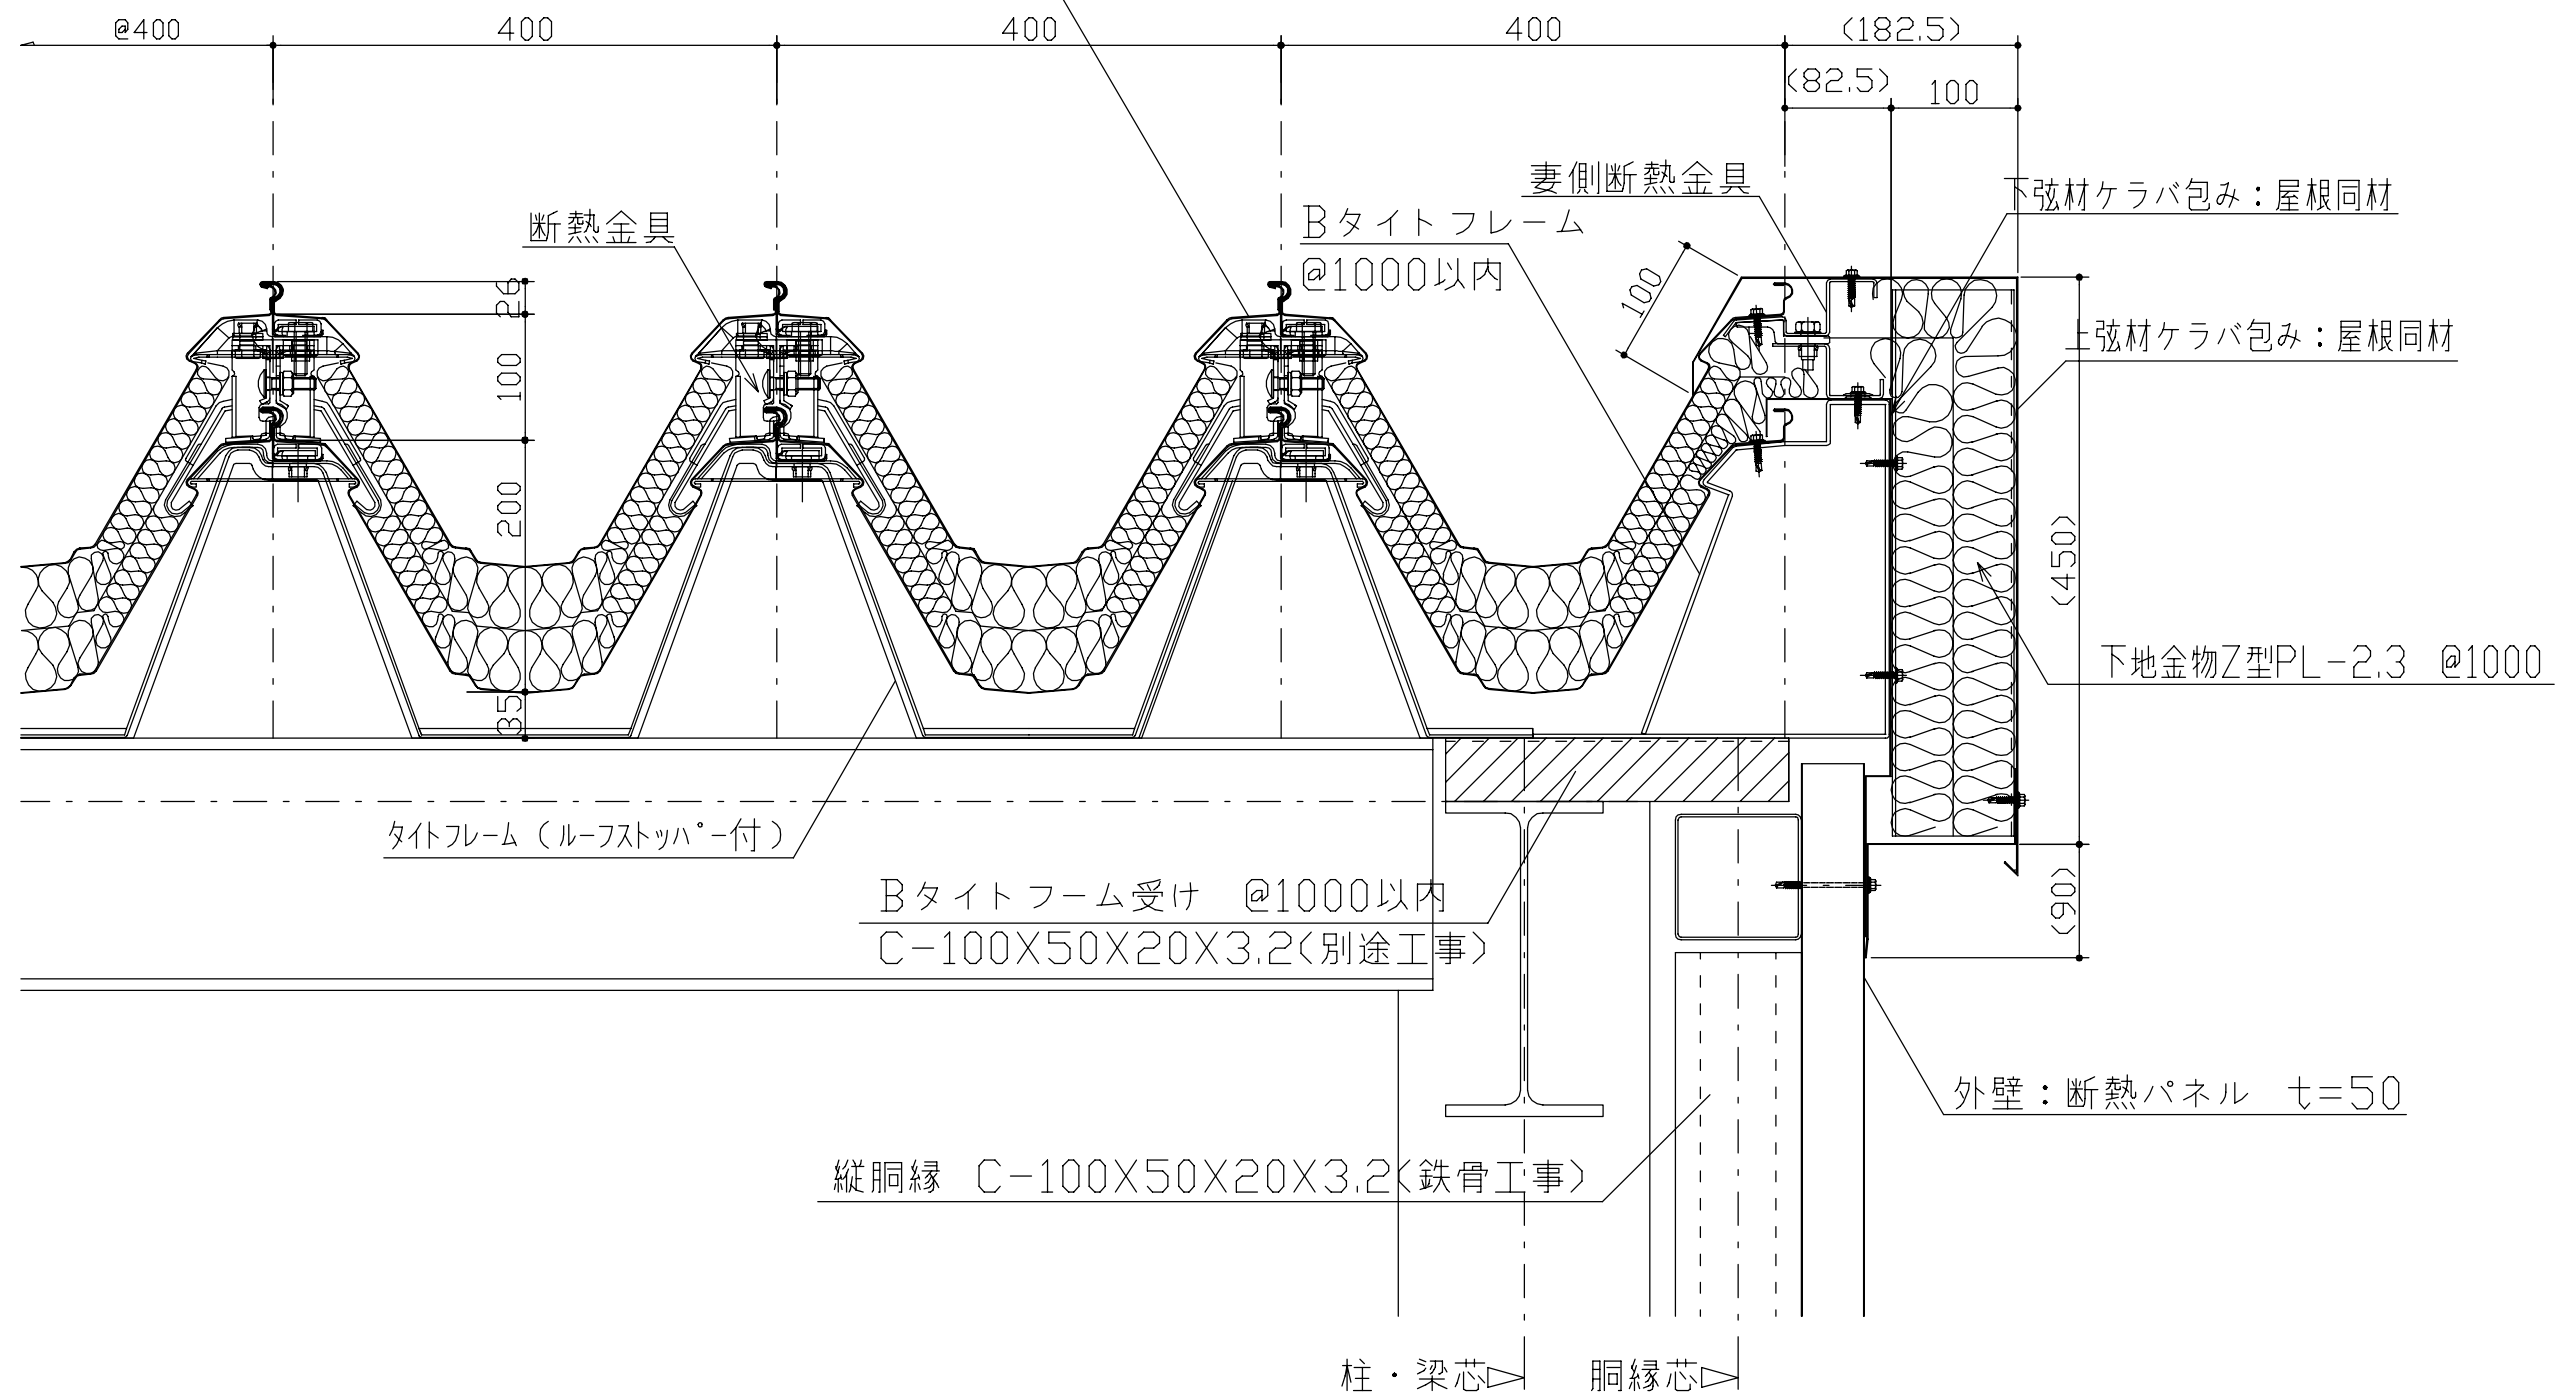

製品名	ダブルバック 丸馳折版ロックI型+丸馳折版ロックI型	図面番号	SW8006
部位	ケラバ納め(ケラバ包)	縮尺	S=1/3


内壁：三晃式角波サイディングS @750 H=20
カラーガルバリウム鋼板 t=0.5

屋根：三晃式ダブルバック工法

上弦材丸馳折版ロックI型 @400 H=200 カラーガルバリウム鋼板 t=0.8

中間材ホリ入りクラッスル10kg/m³品 t=100

下弦材丸馳折版ロックI型 @400 H=200 カラーガルバリウム鋼板(生地) t=0.6

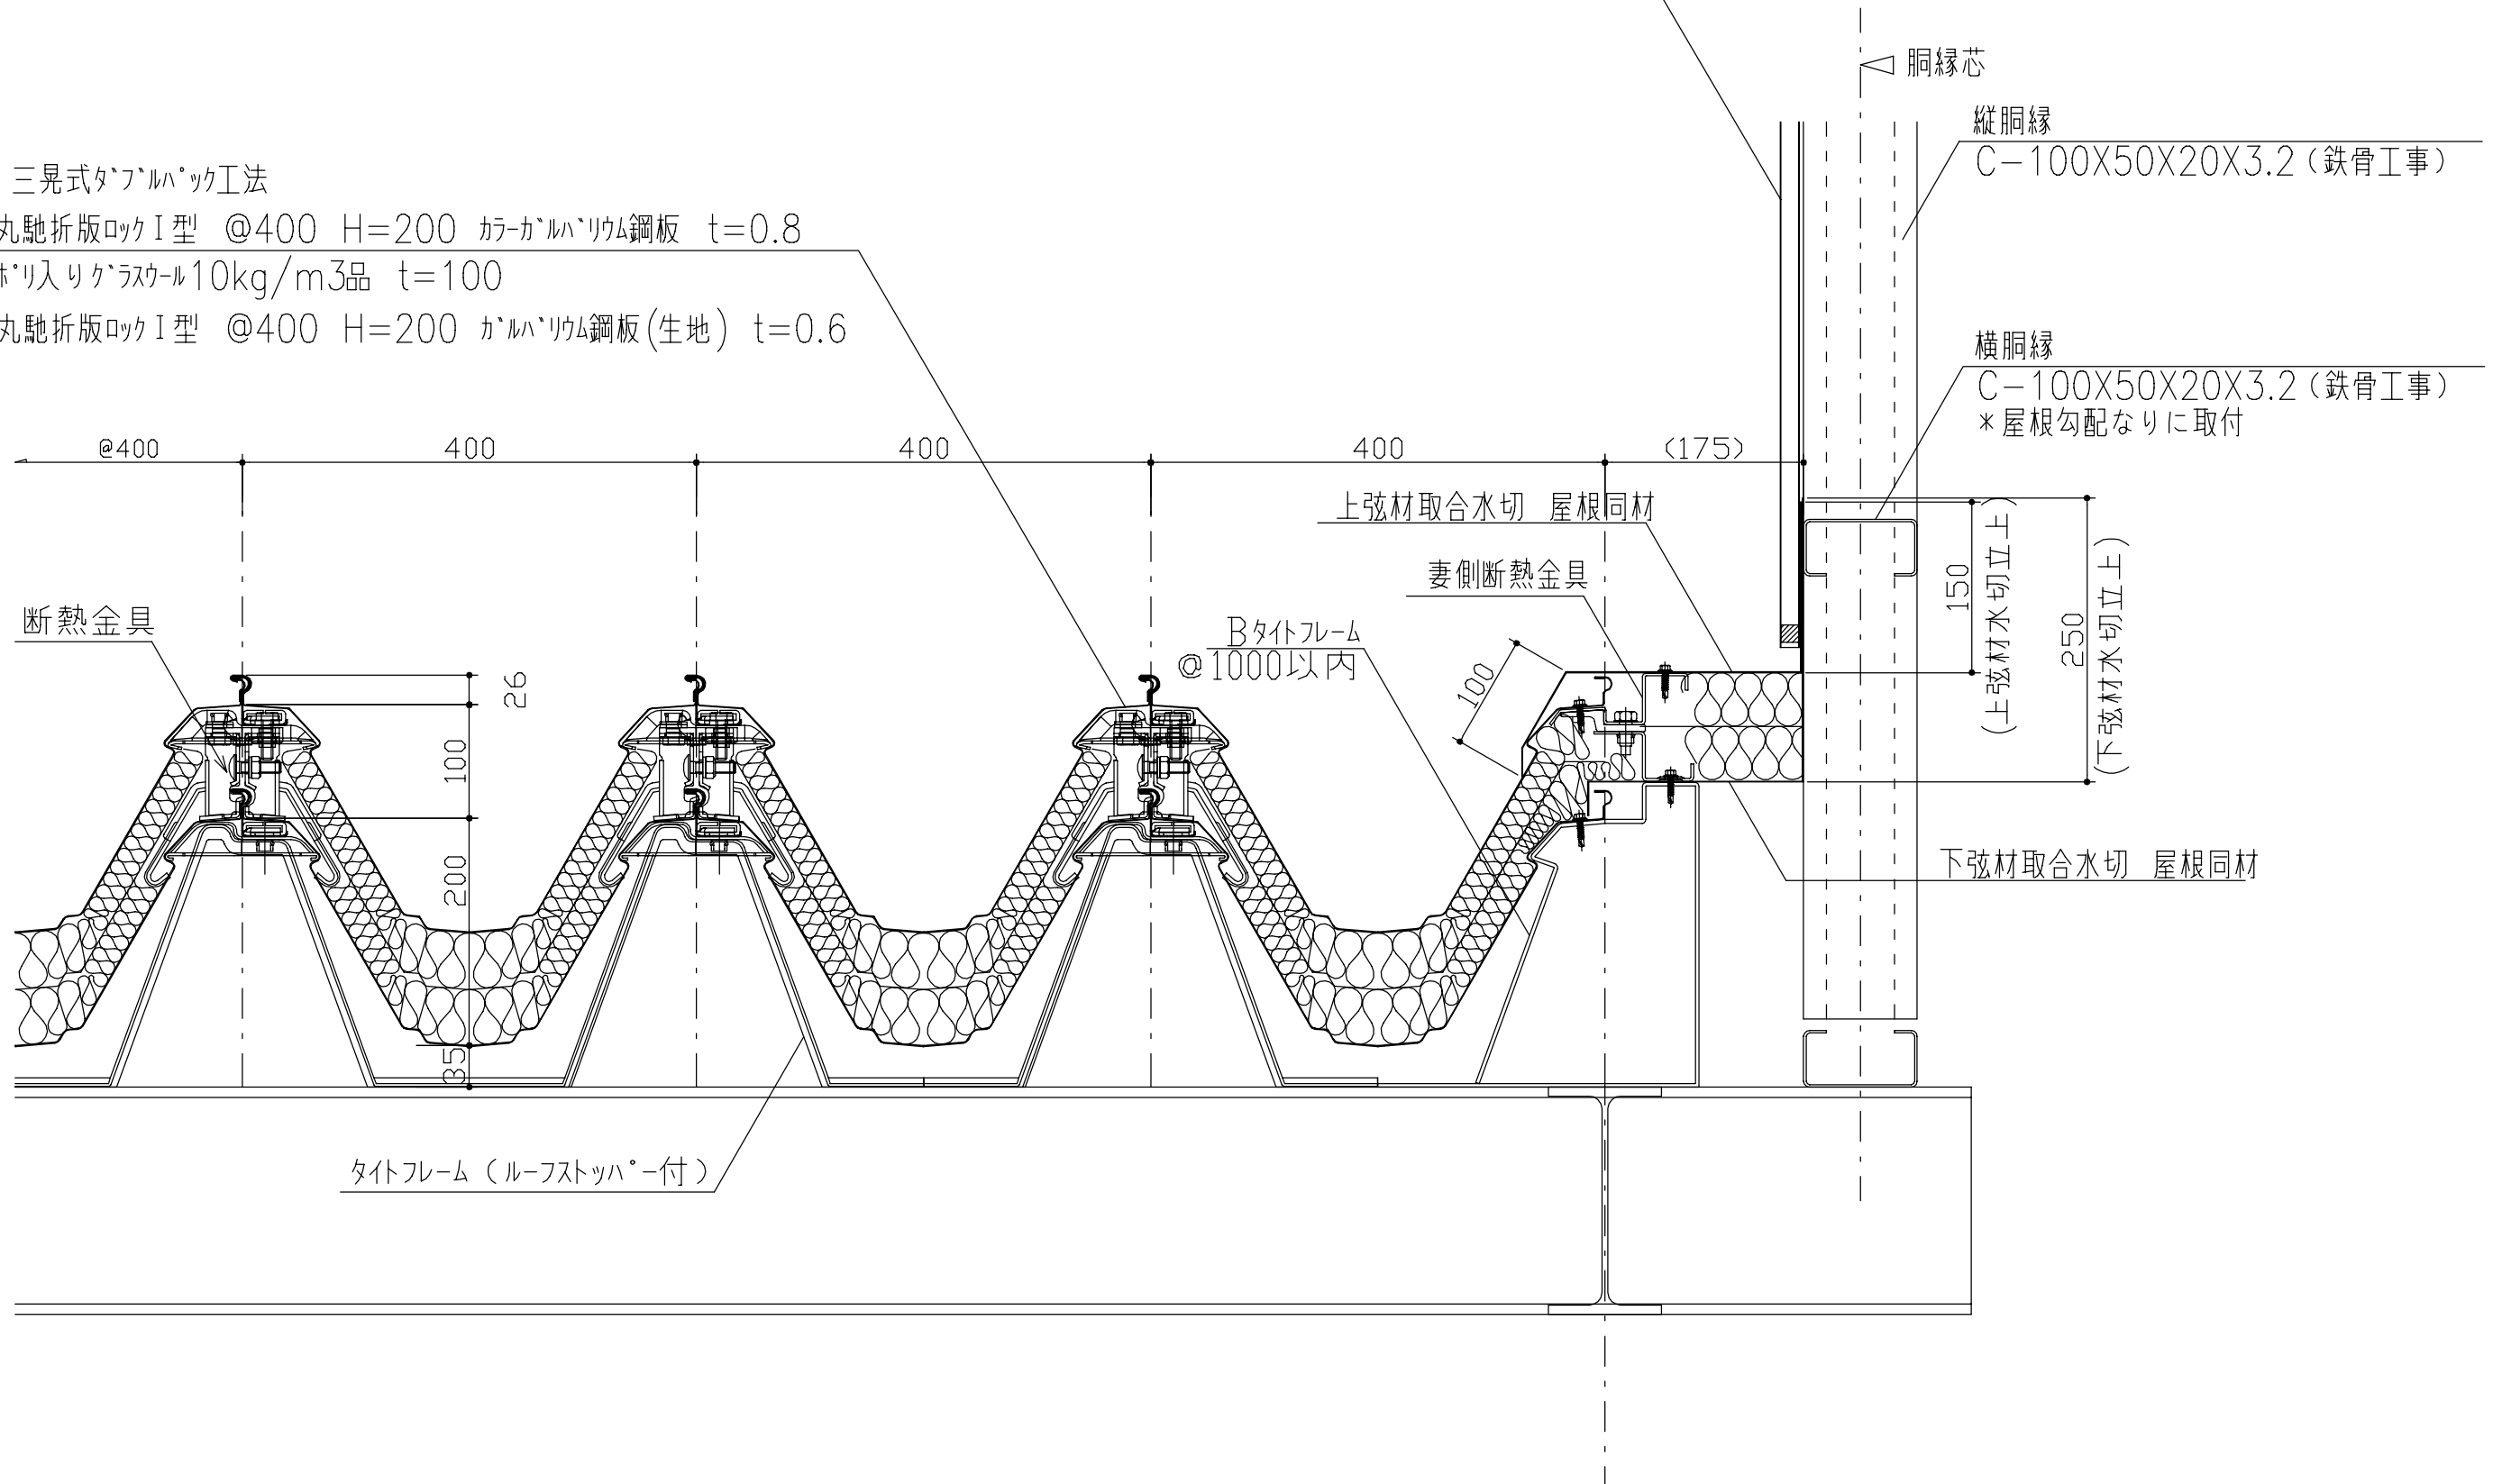

製品名	ダブルバック	図面番号	SW8007
	丸馳折版ロックI型+丸馳折版ロックI型		
部位	ケラバ納め(ケラバ取合)	縮尺	S=1/3