


屋根：三晃式丸馳折版Ⅱ型 @500 H=160
 カラーガルバリウム鋼板 t=0.8
 裏貼：ガラス繊維シート t=5

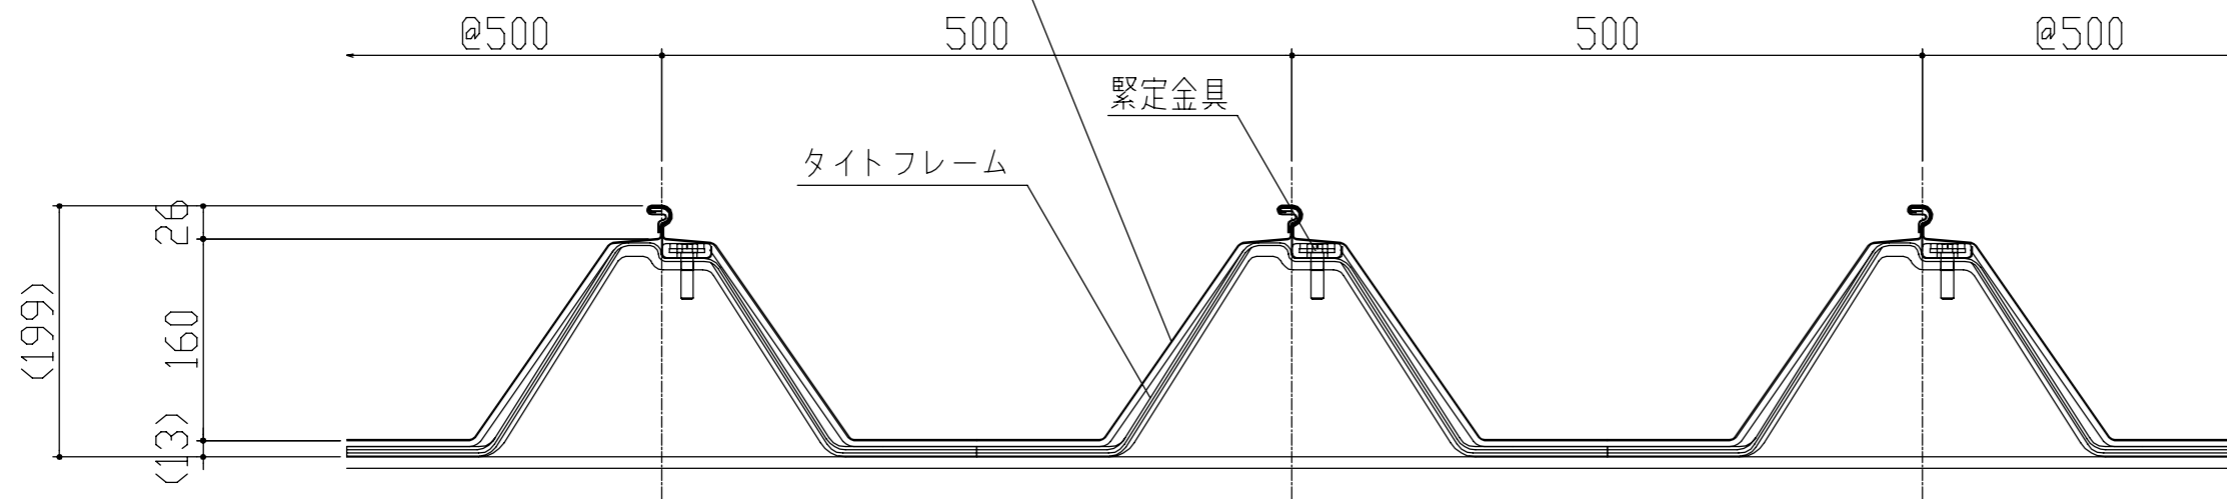

製品名	丸馳折版Ⅱ型	図面番号	SH2000
部位	基本断面図	縮尺	S=1/3