


屋根：三晃式丸馳折版ロックⅡ型 @500 H=149
 カラーガルバリウム鋼板 t=0.8
 裏貼：ガラス繊維シート t=5

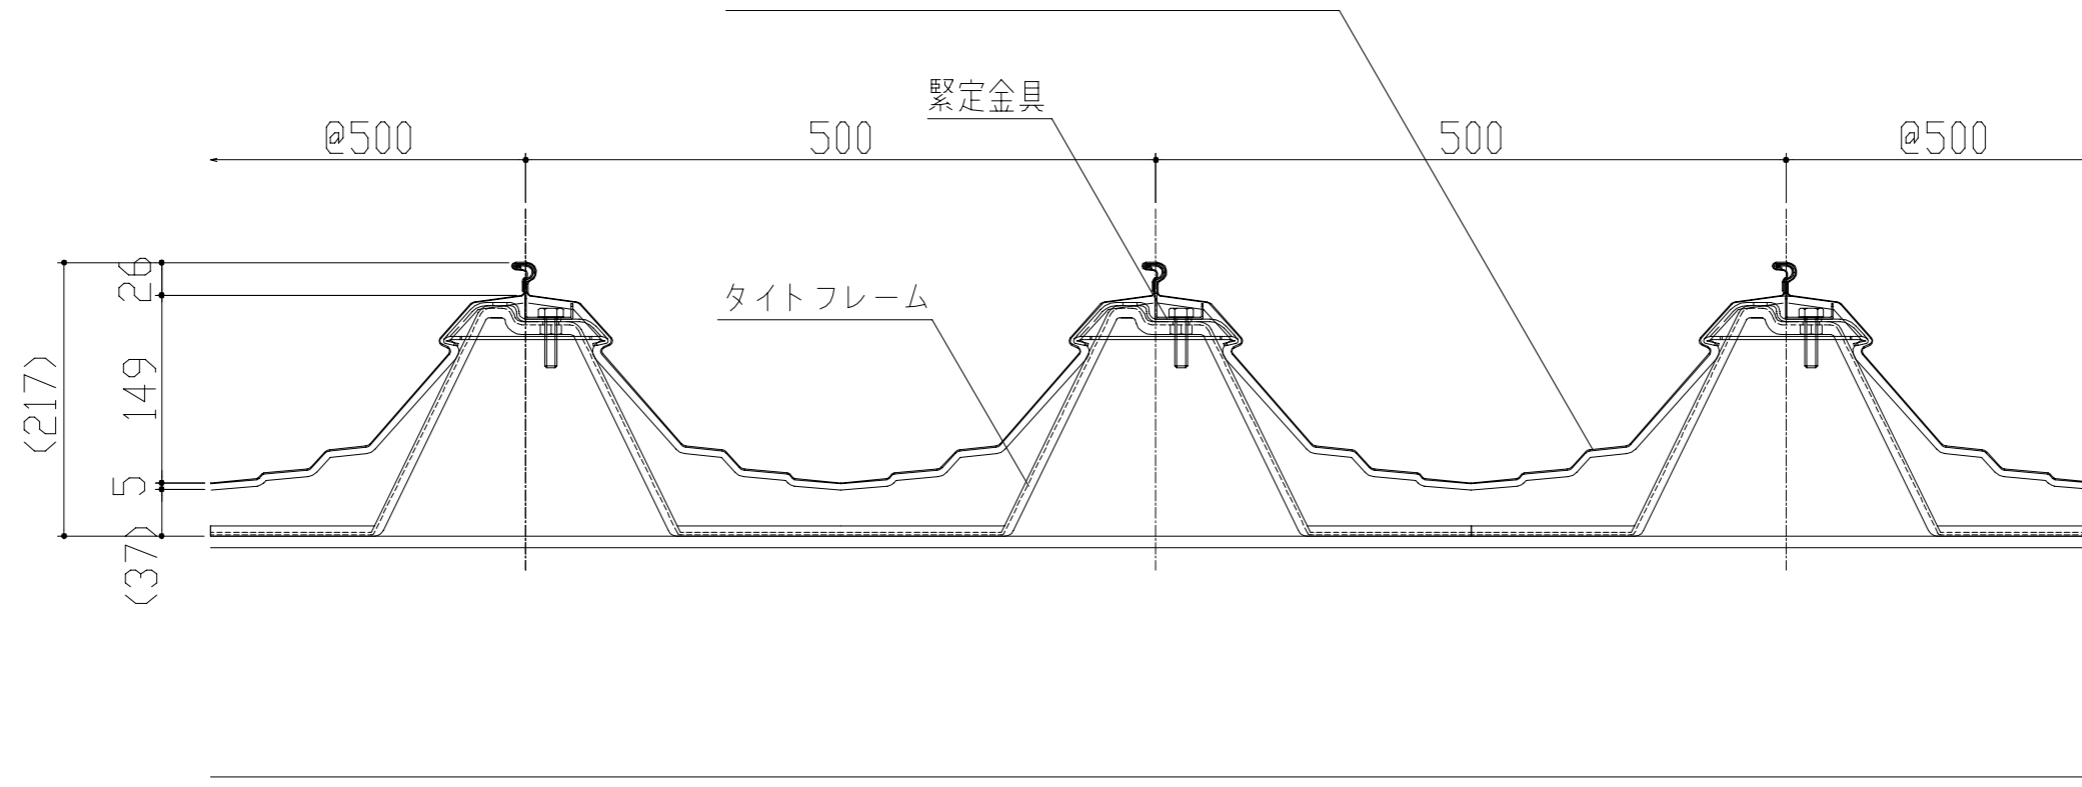

製品名	丸馳折版ロックⅡ型	図面番号	SH4000
部位	基本断面図	縮尺	S=1/3