


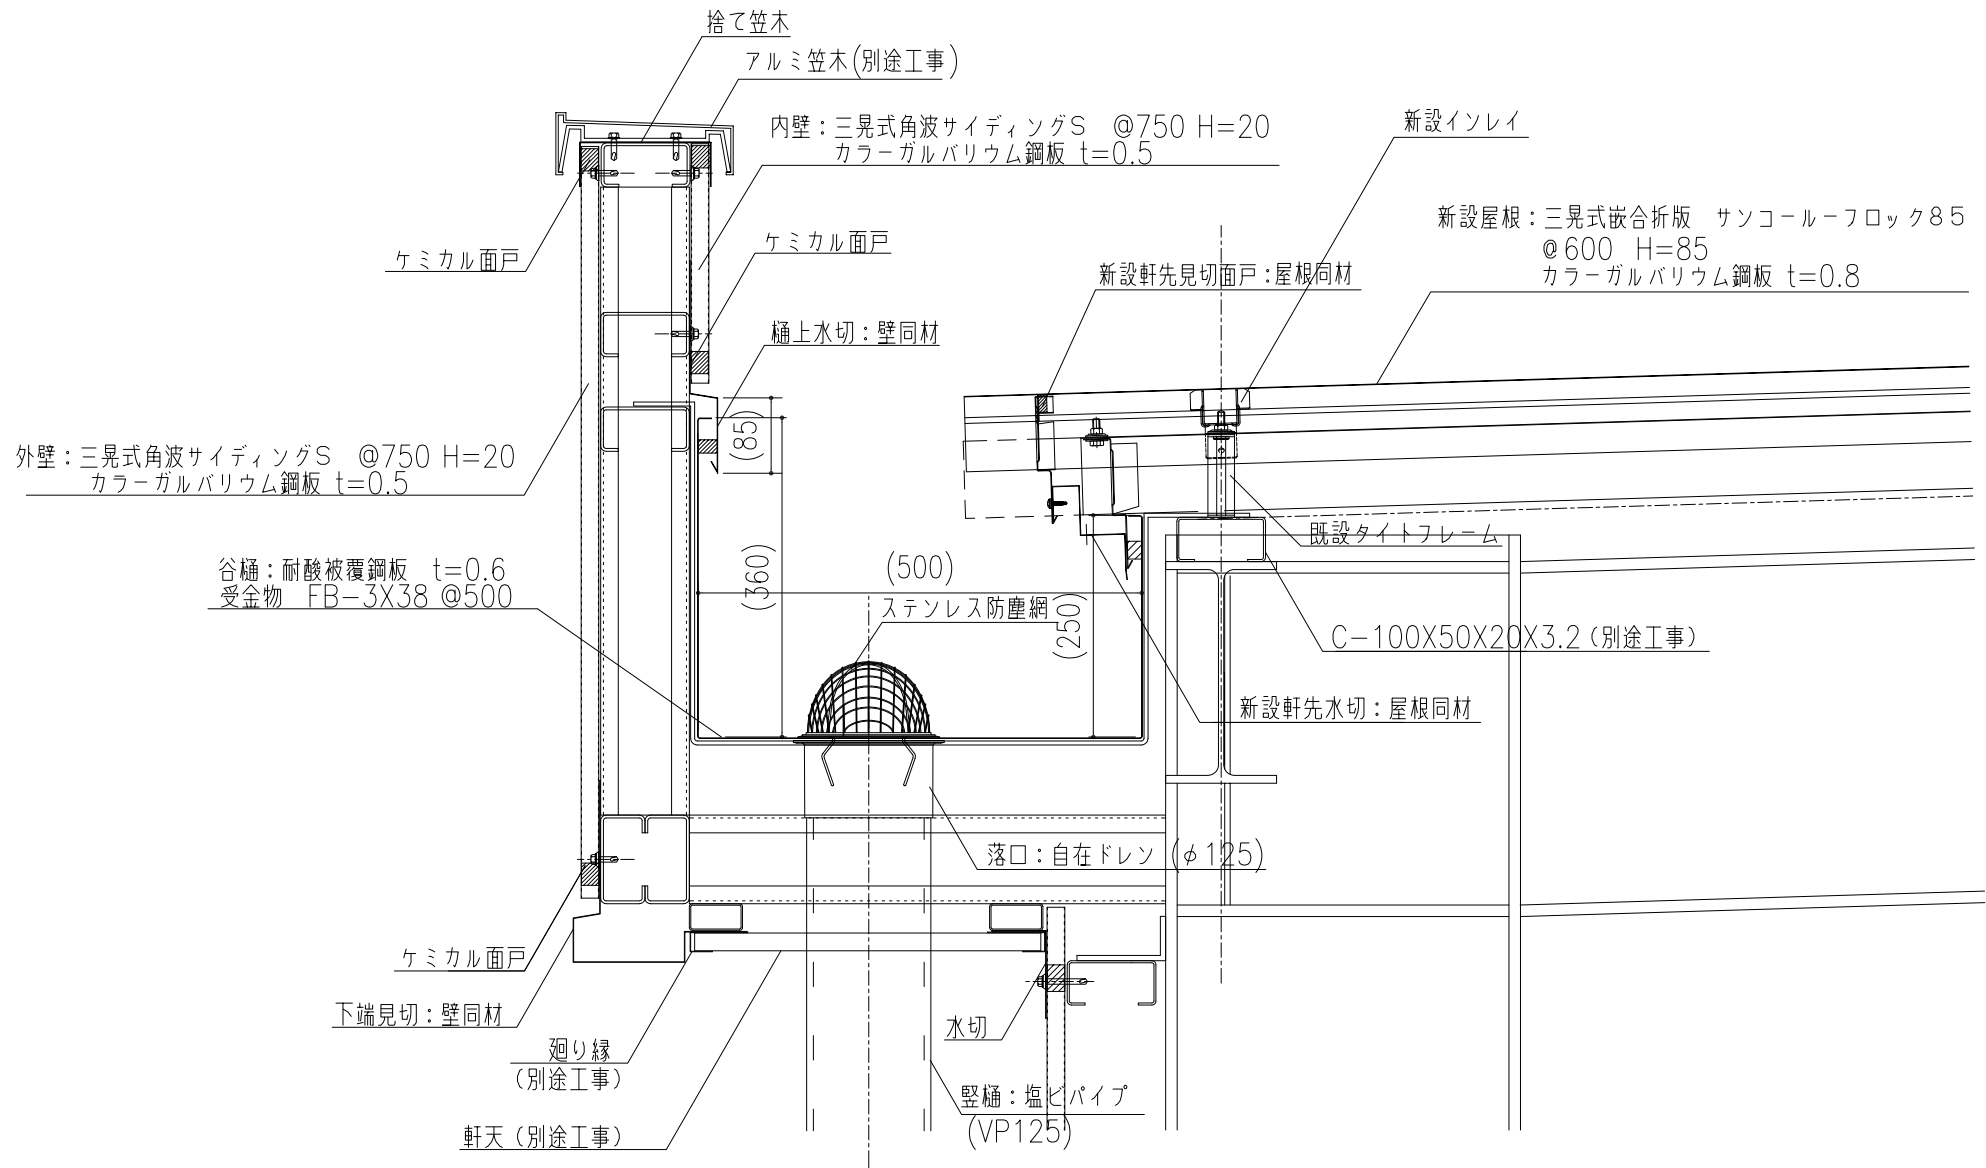

製品名	サンコールフロック85 (カバー改修)	図面番号	RC3002
部位	軒先納め (内樋)	縮尺	S=1/3