


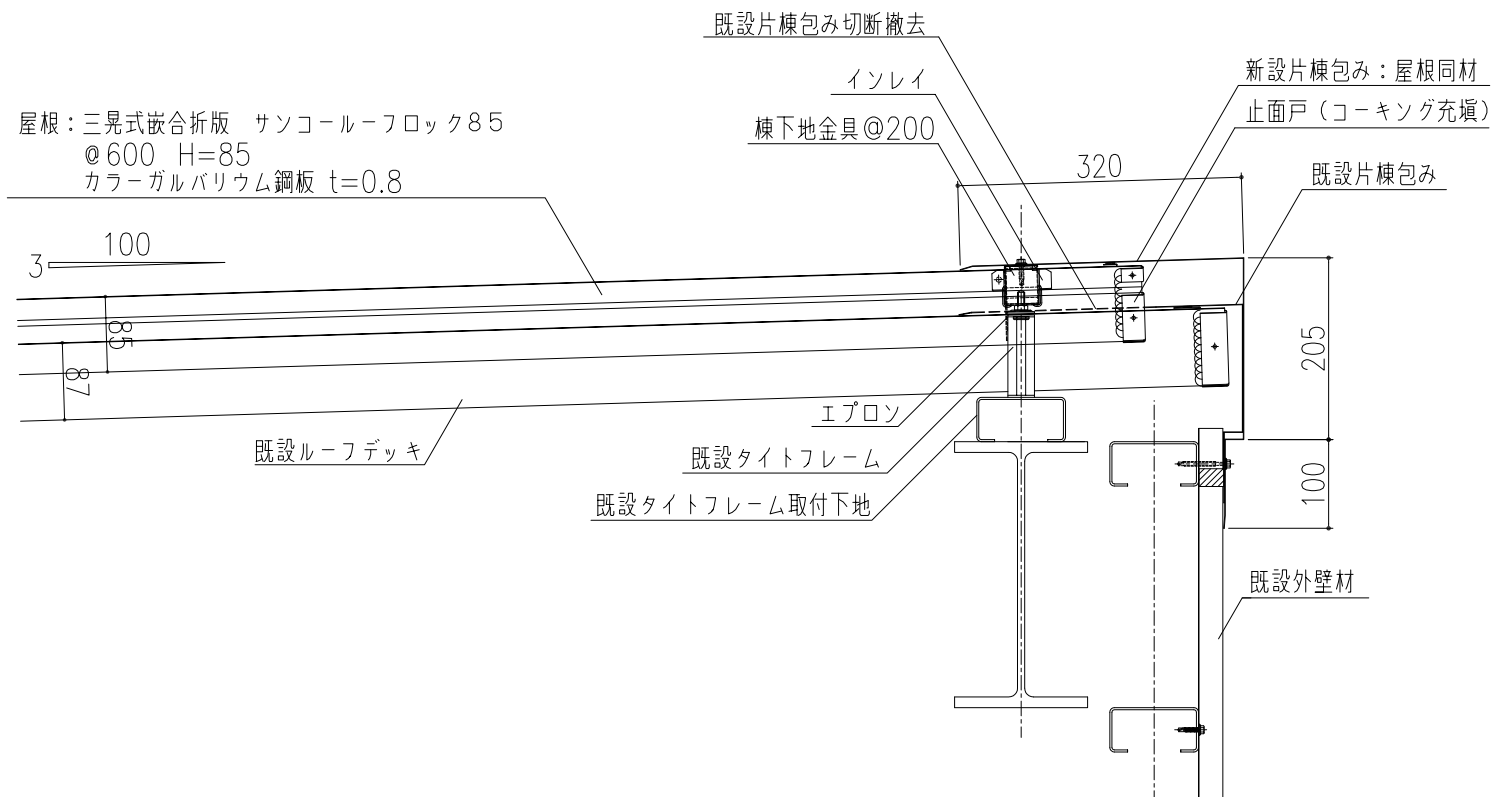

製品名	サンコールフロック85（カバー改修）	図面番号	RC3004
部位	棟納め（片棟包）	縮尺	S=1/3