



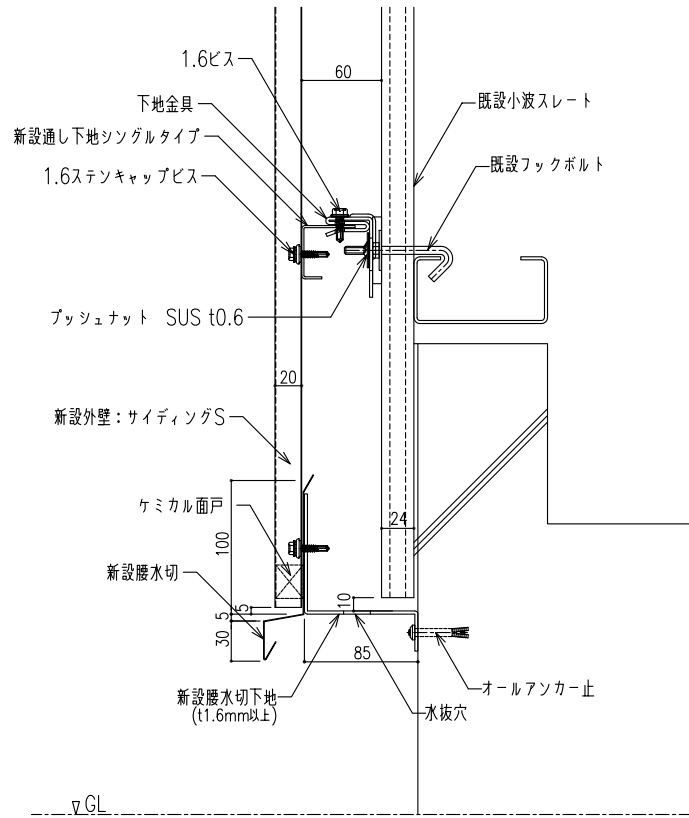

<腰水切りなし部詳細>

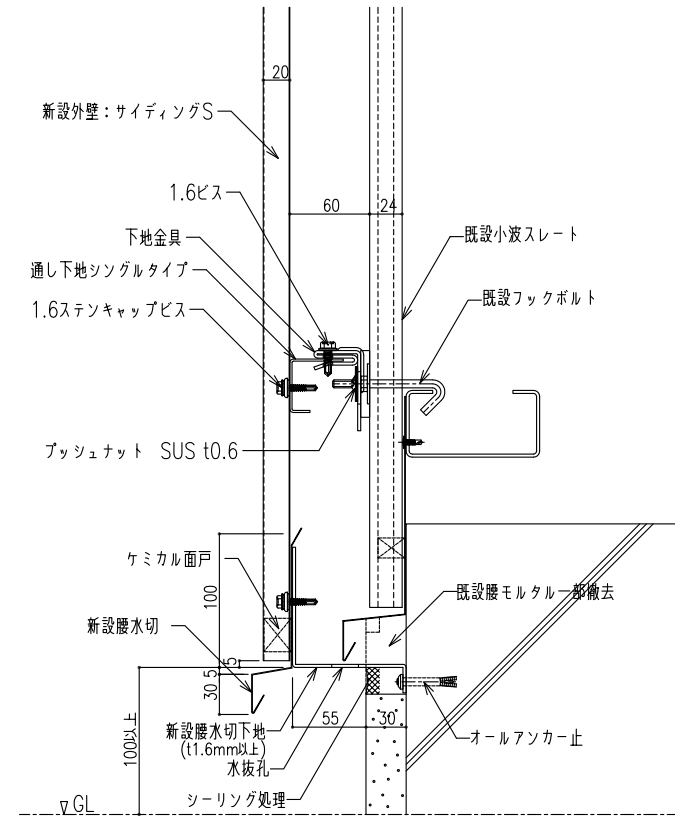

<腰水切り部詳細>

製品名	リボンウォール	図面番号	RR1003
部位	腰納め	縮尺	S=1/2