
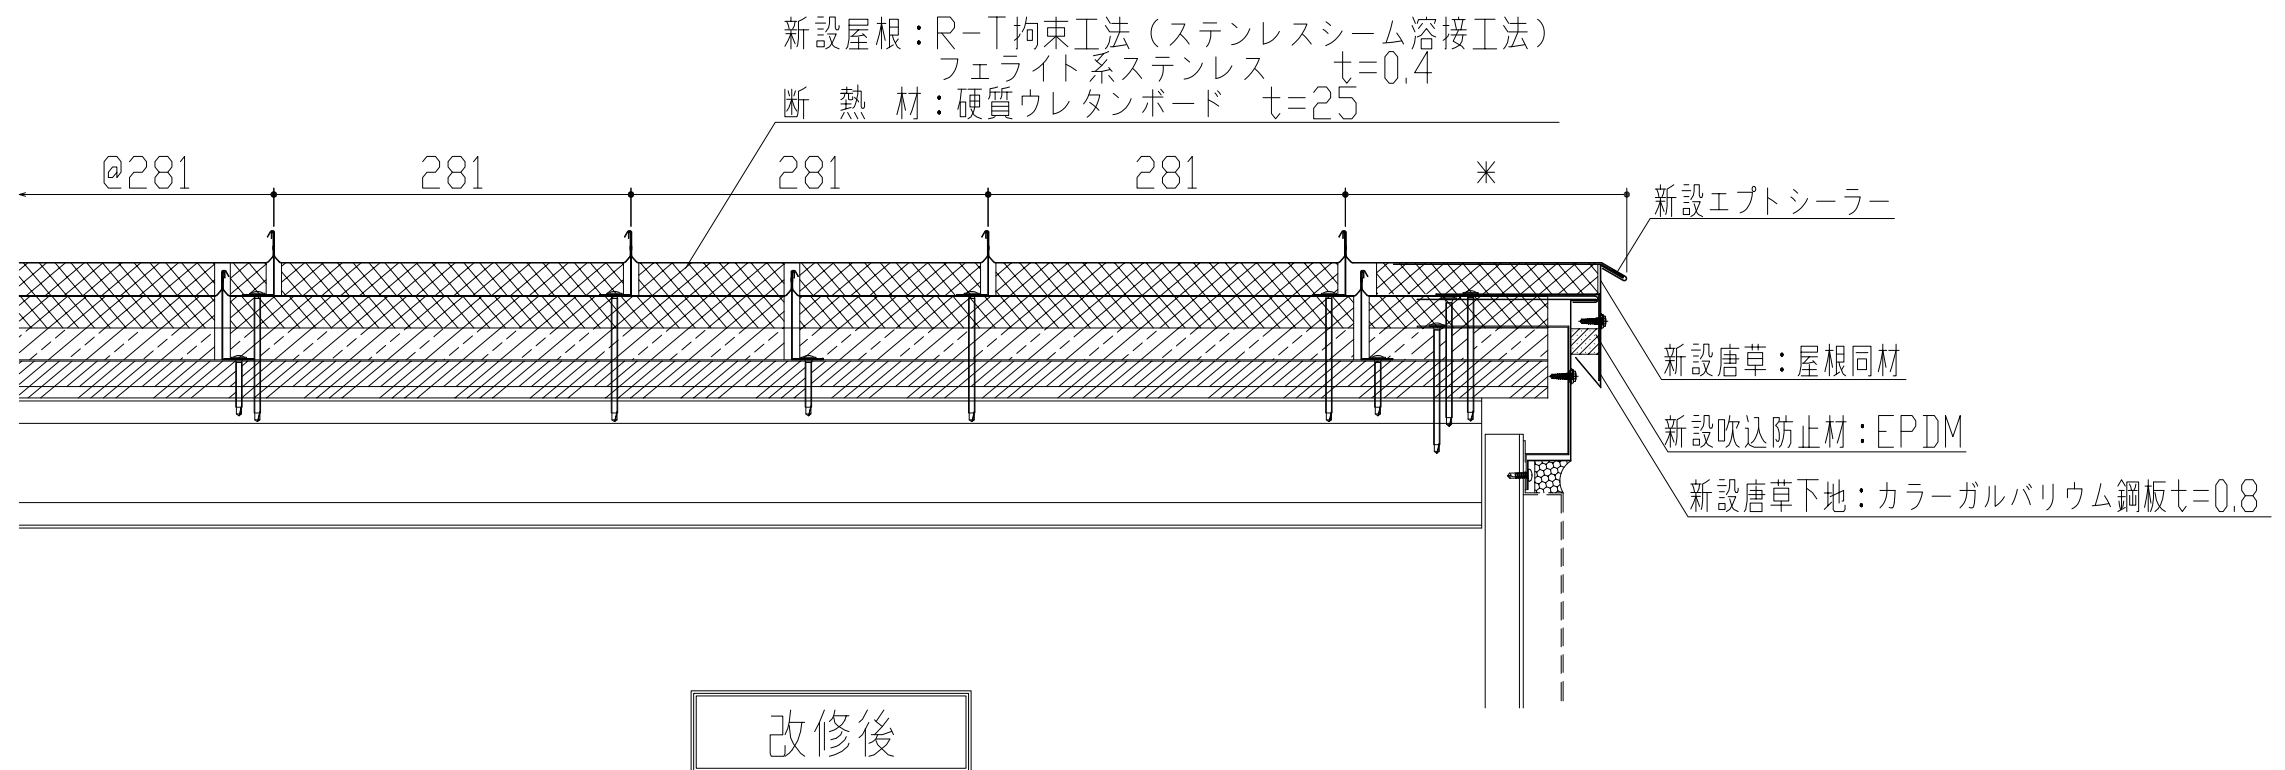


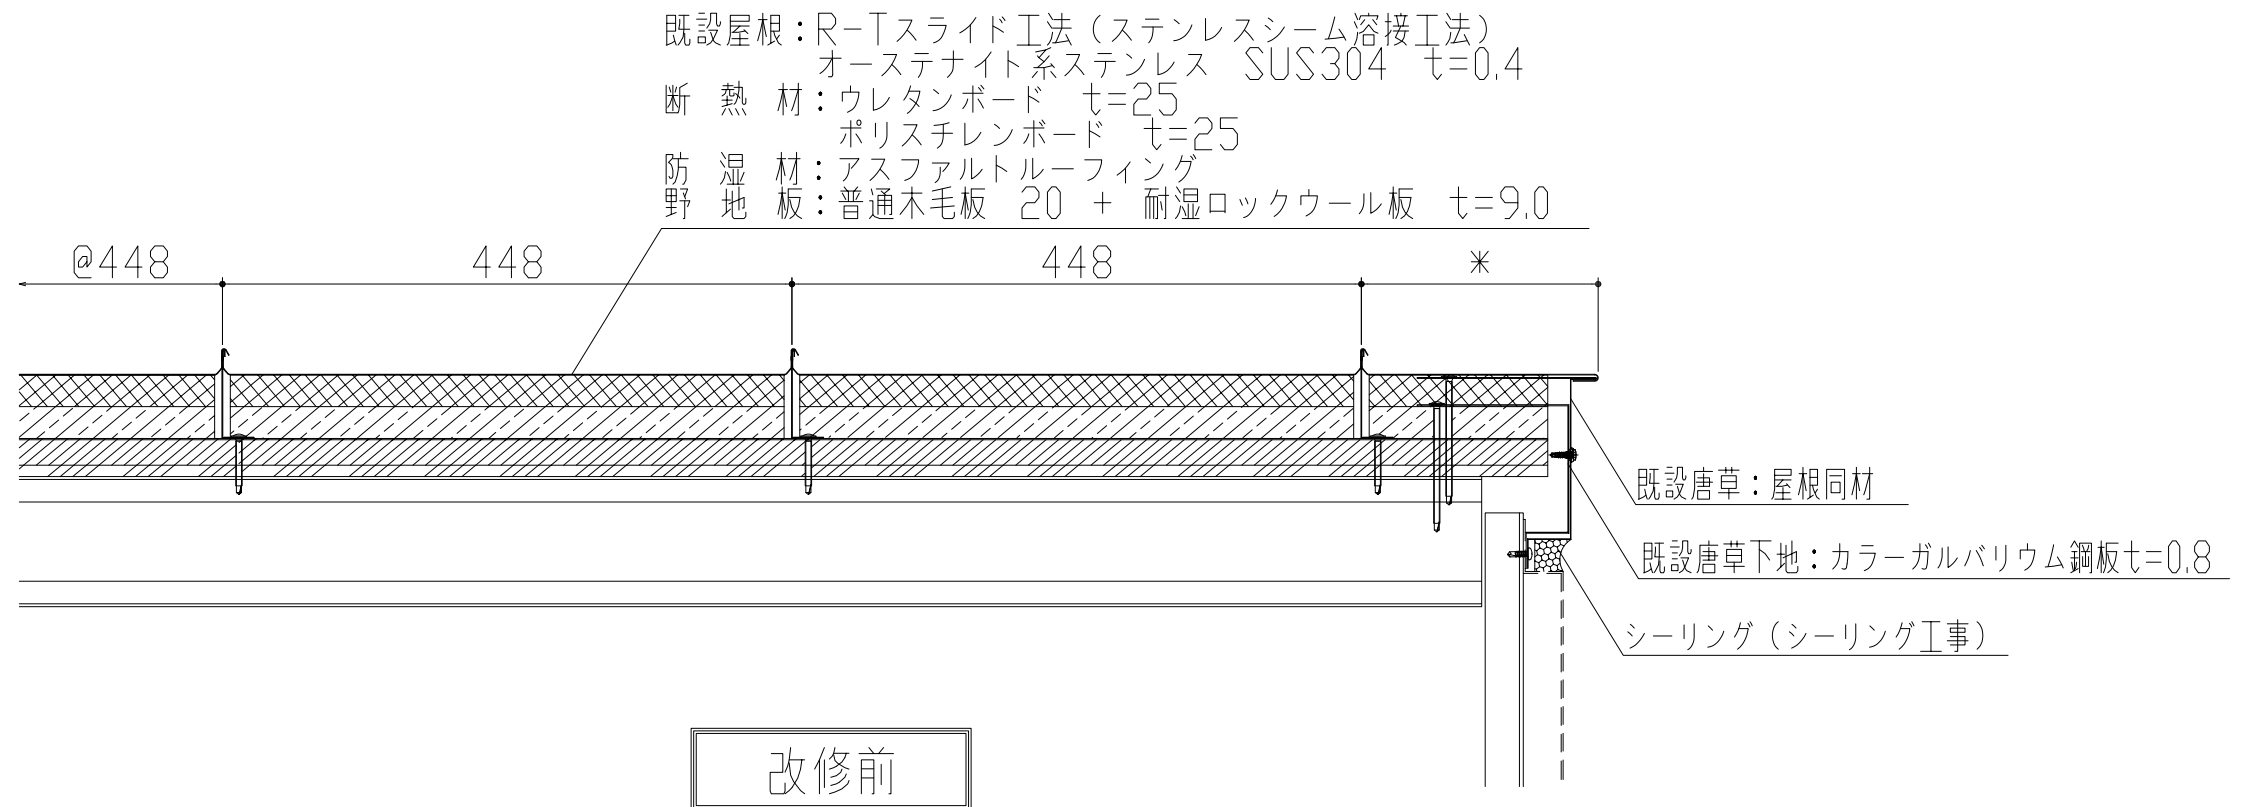

製品名	R-T工法	図面番号	RS1002
部位	ケラバ断面図	縮尺	S=1/3