
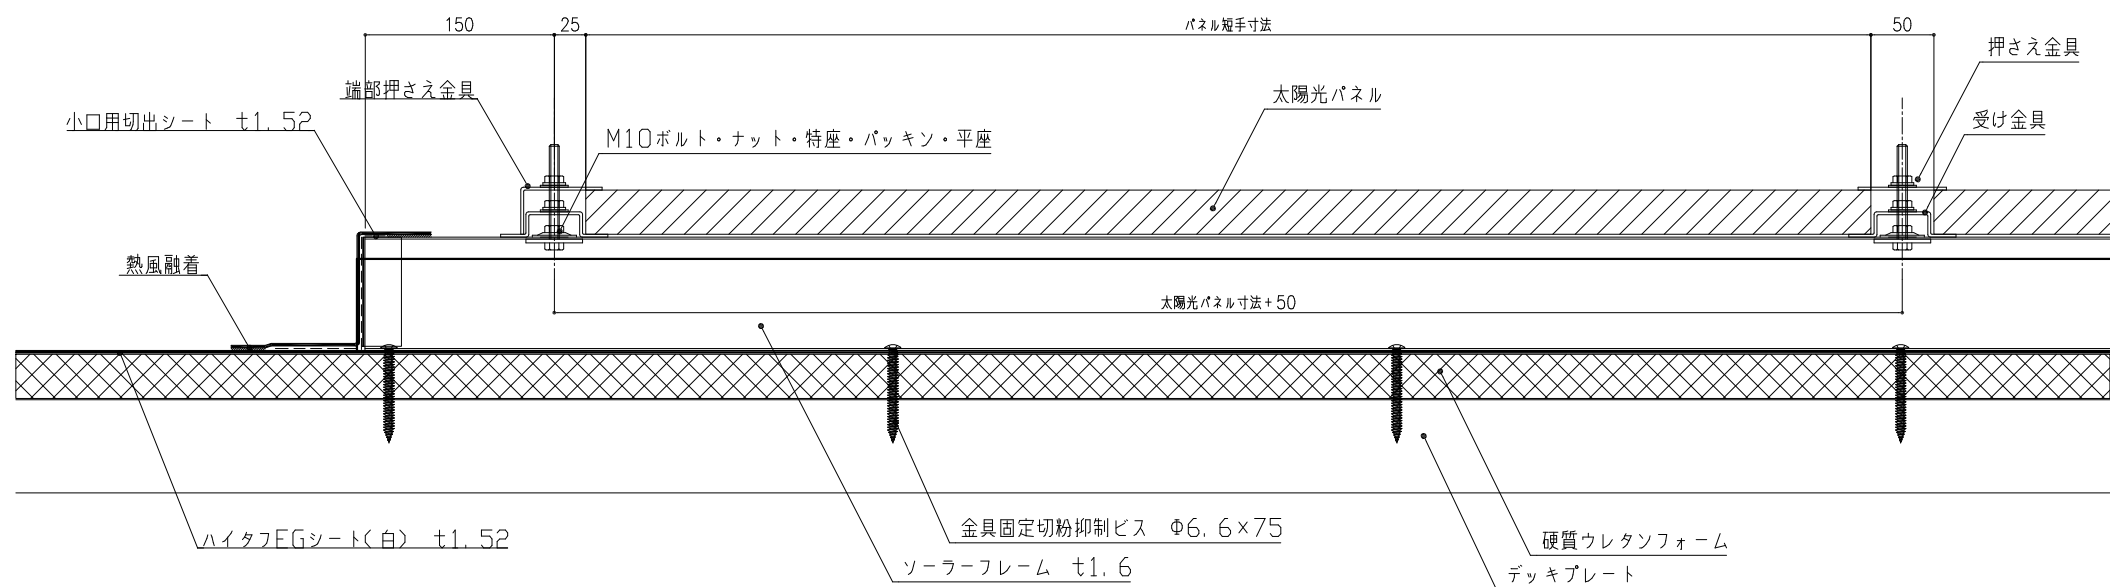


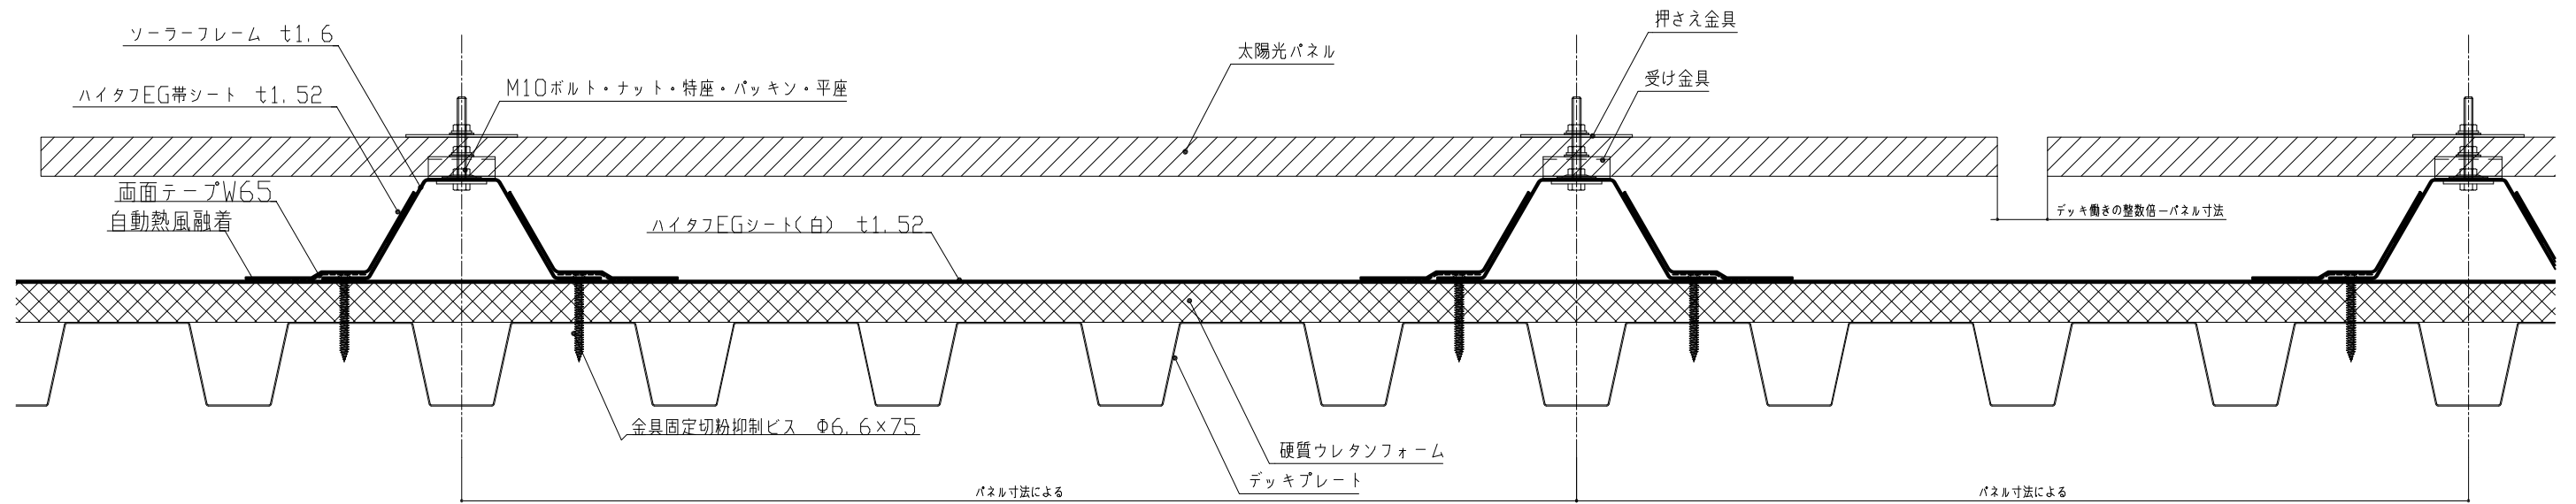

※ソーラーパネル固定方法は物件により異なります。

製品名	ハイトフEGソーラーフレーム	図面番号	CMSF1000
部位	基本断面図	縮尺	S=1/3