





製品名	サイディングL	図面番号	WS2000
部位	基本断面図(横断面)	縮尺	S=1/2

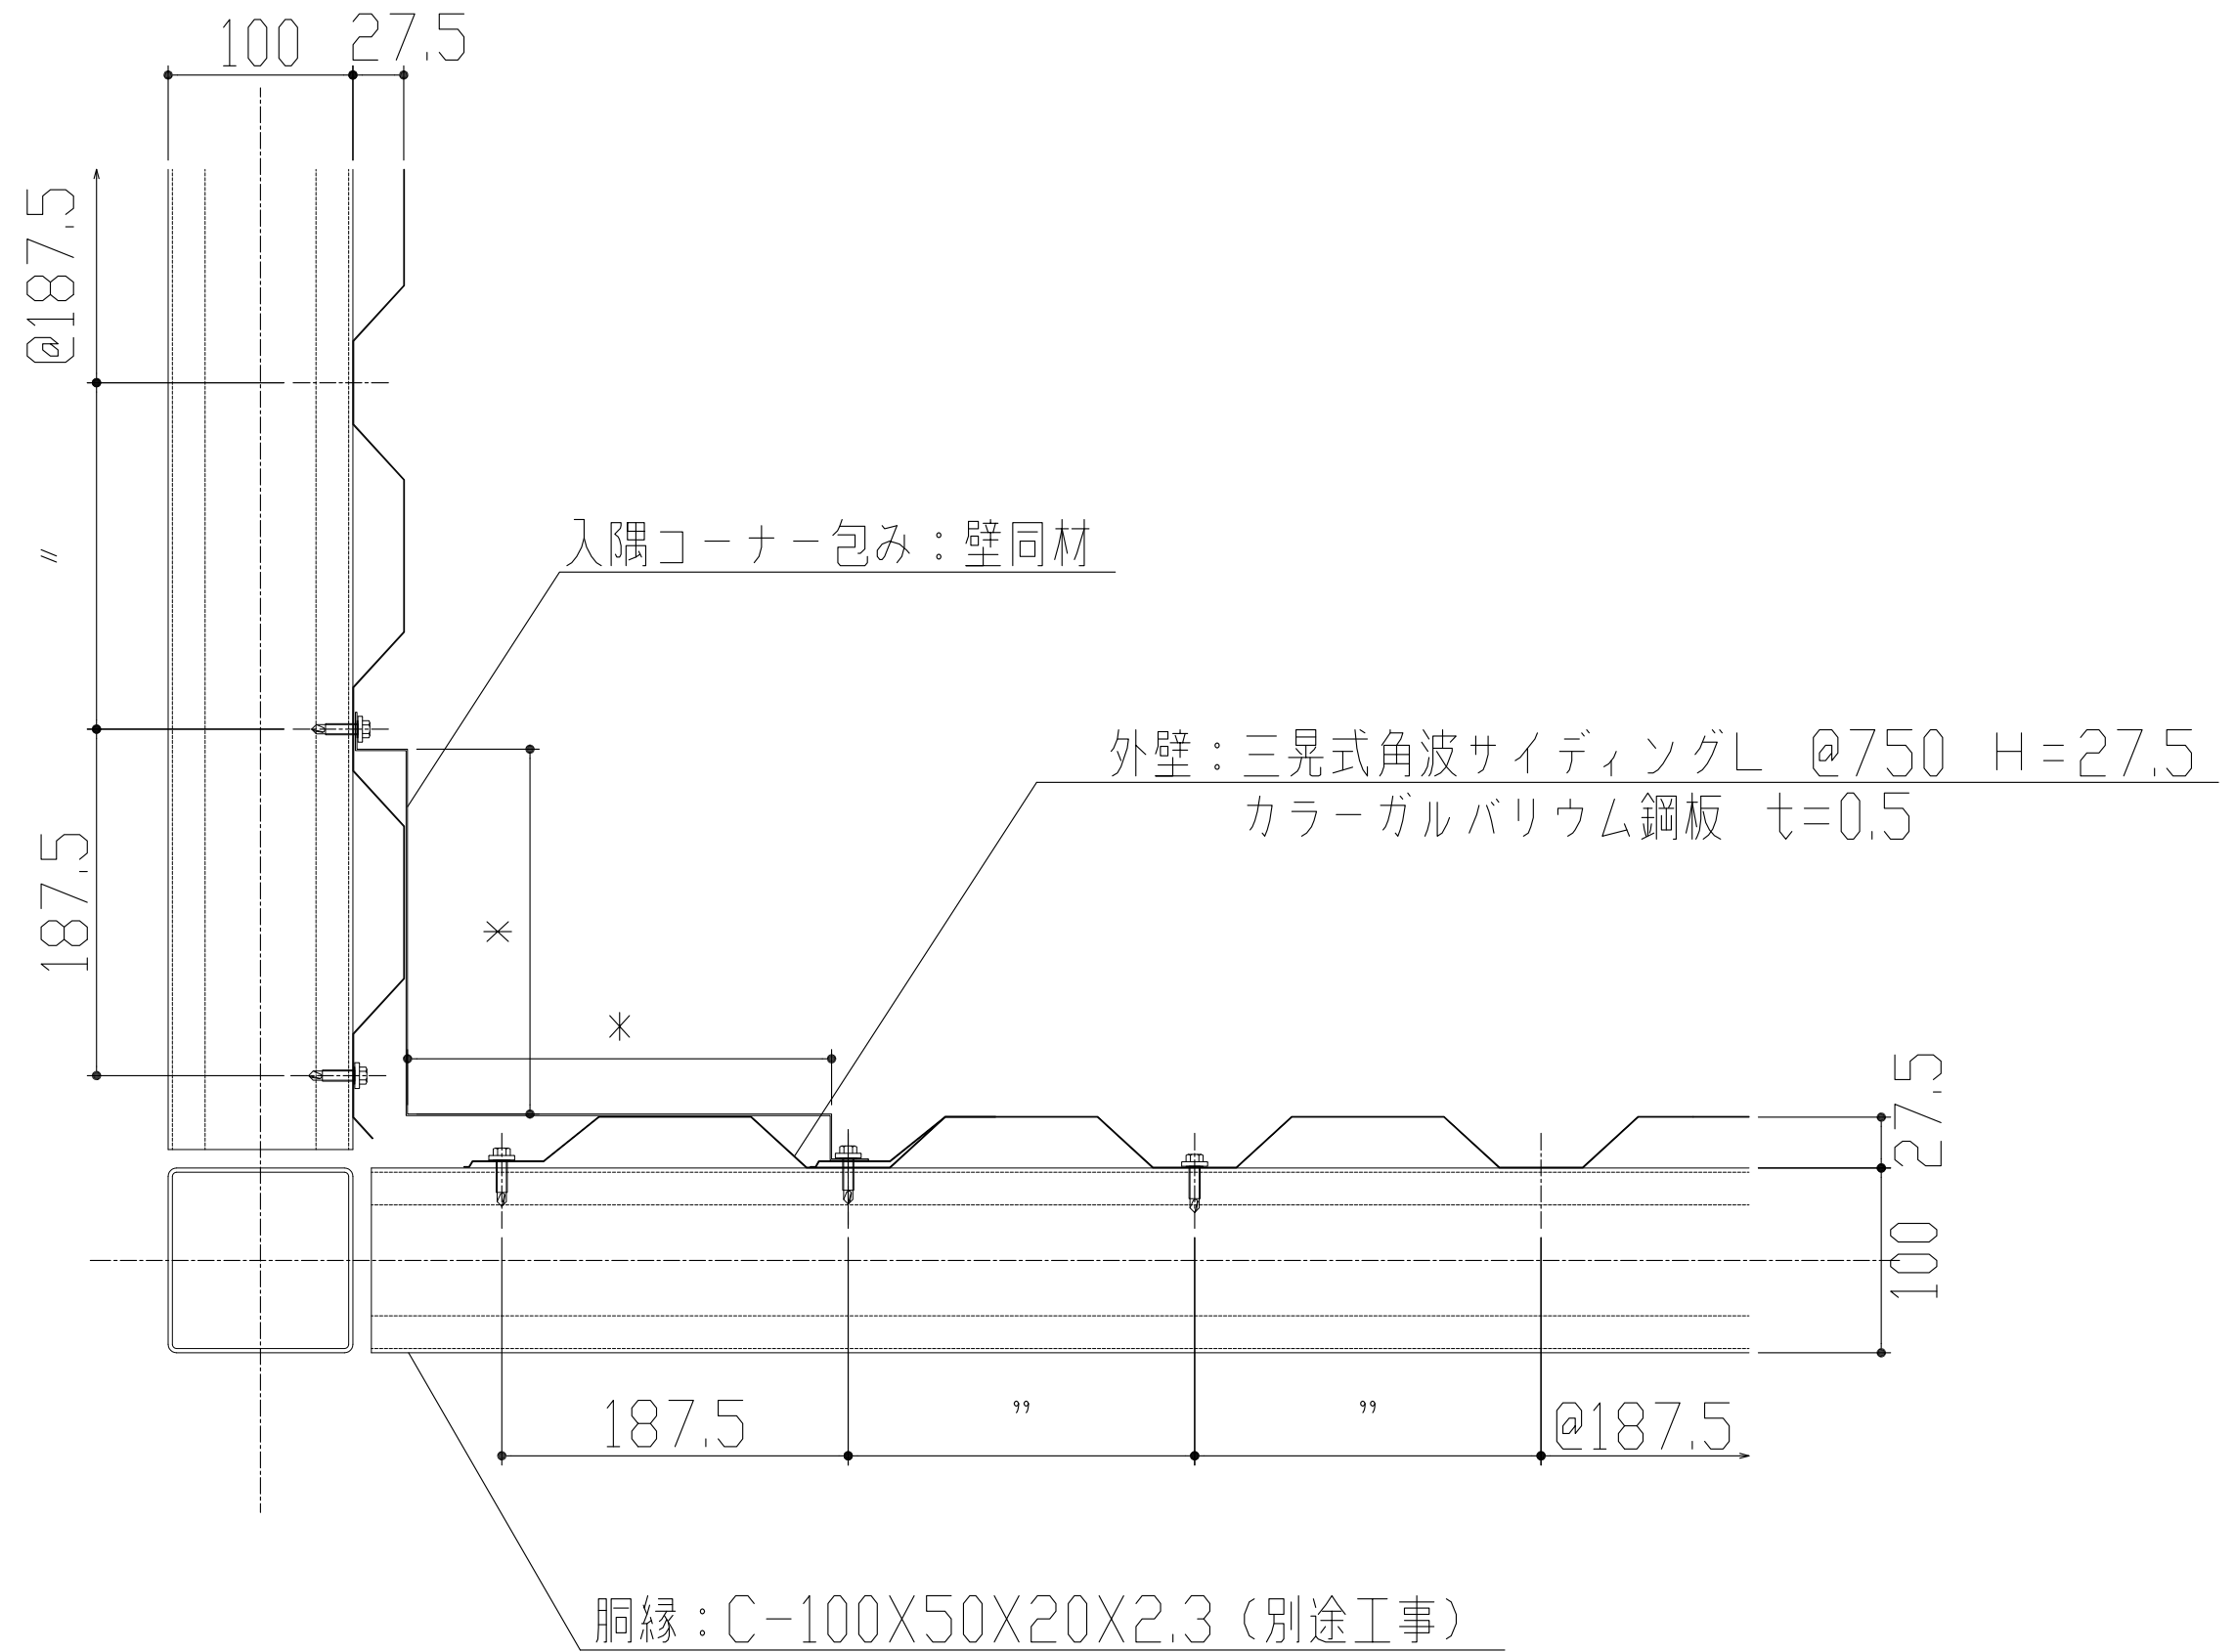

製品名	サイディングL	図面番号	WS2001
部位	コーナー納め(入隅)	縮尺	S=1/2

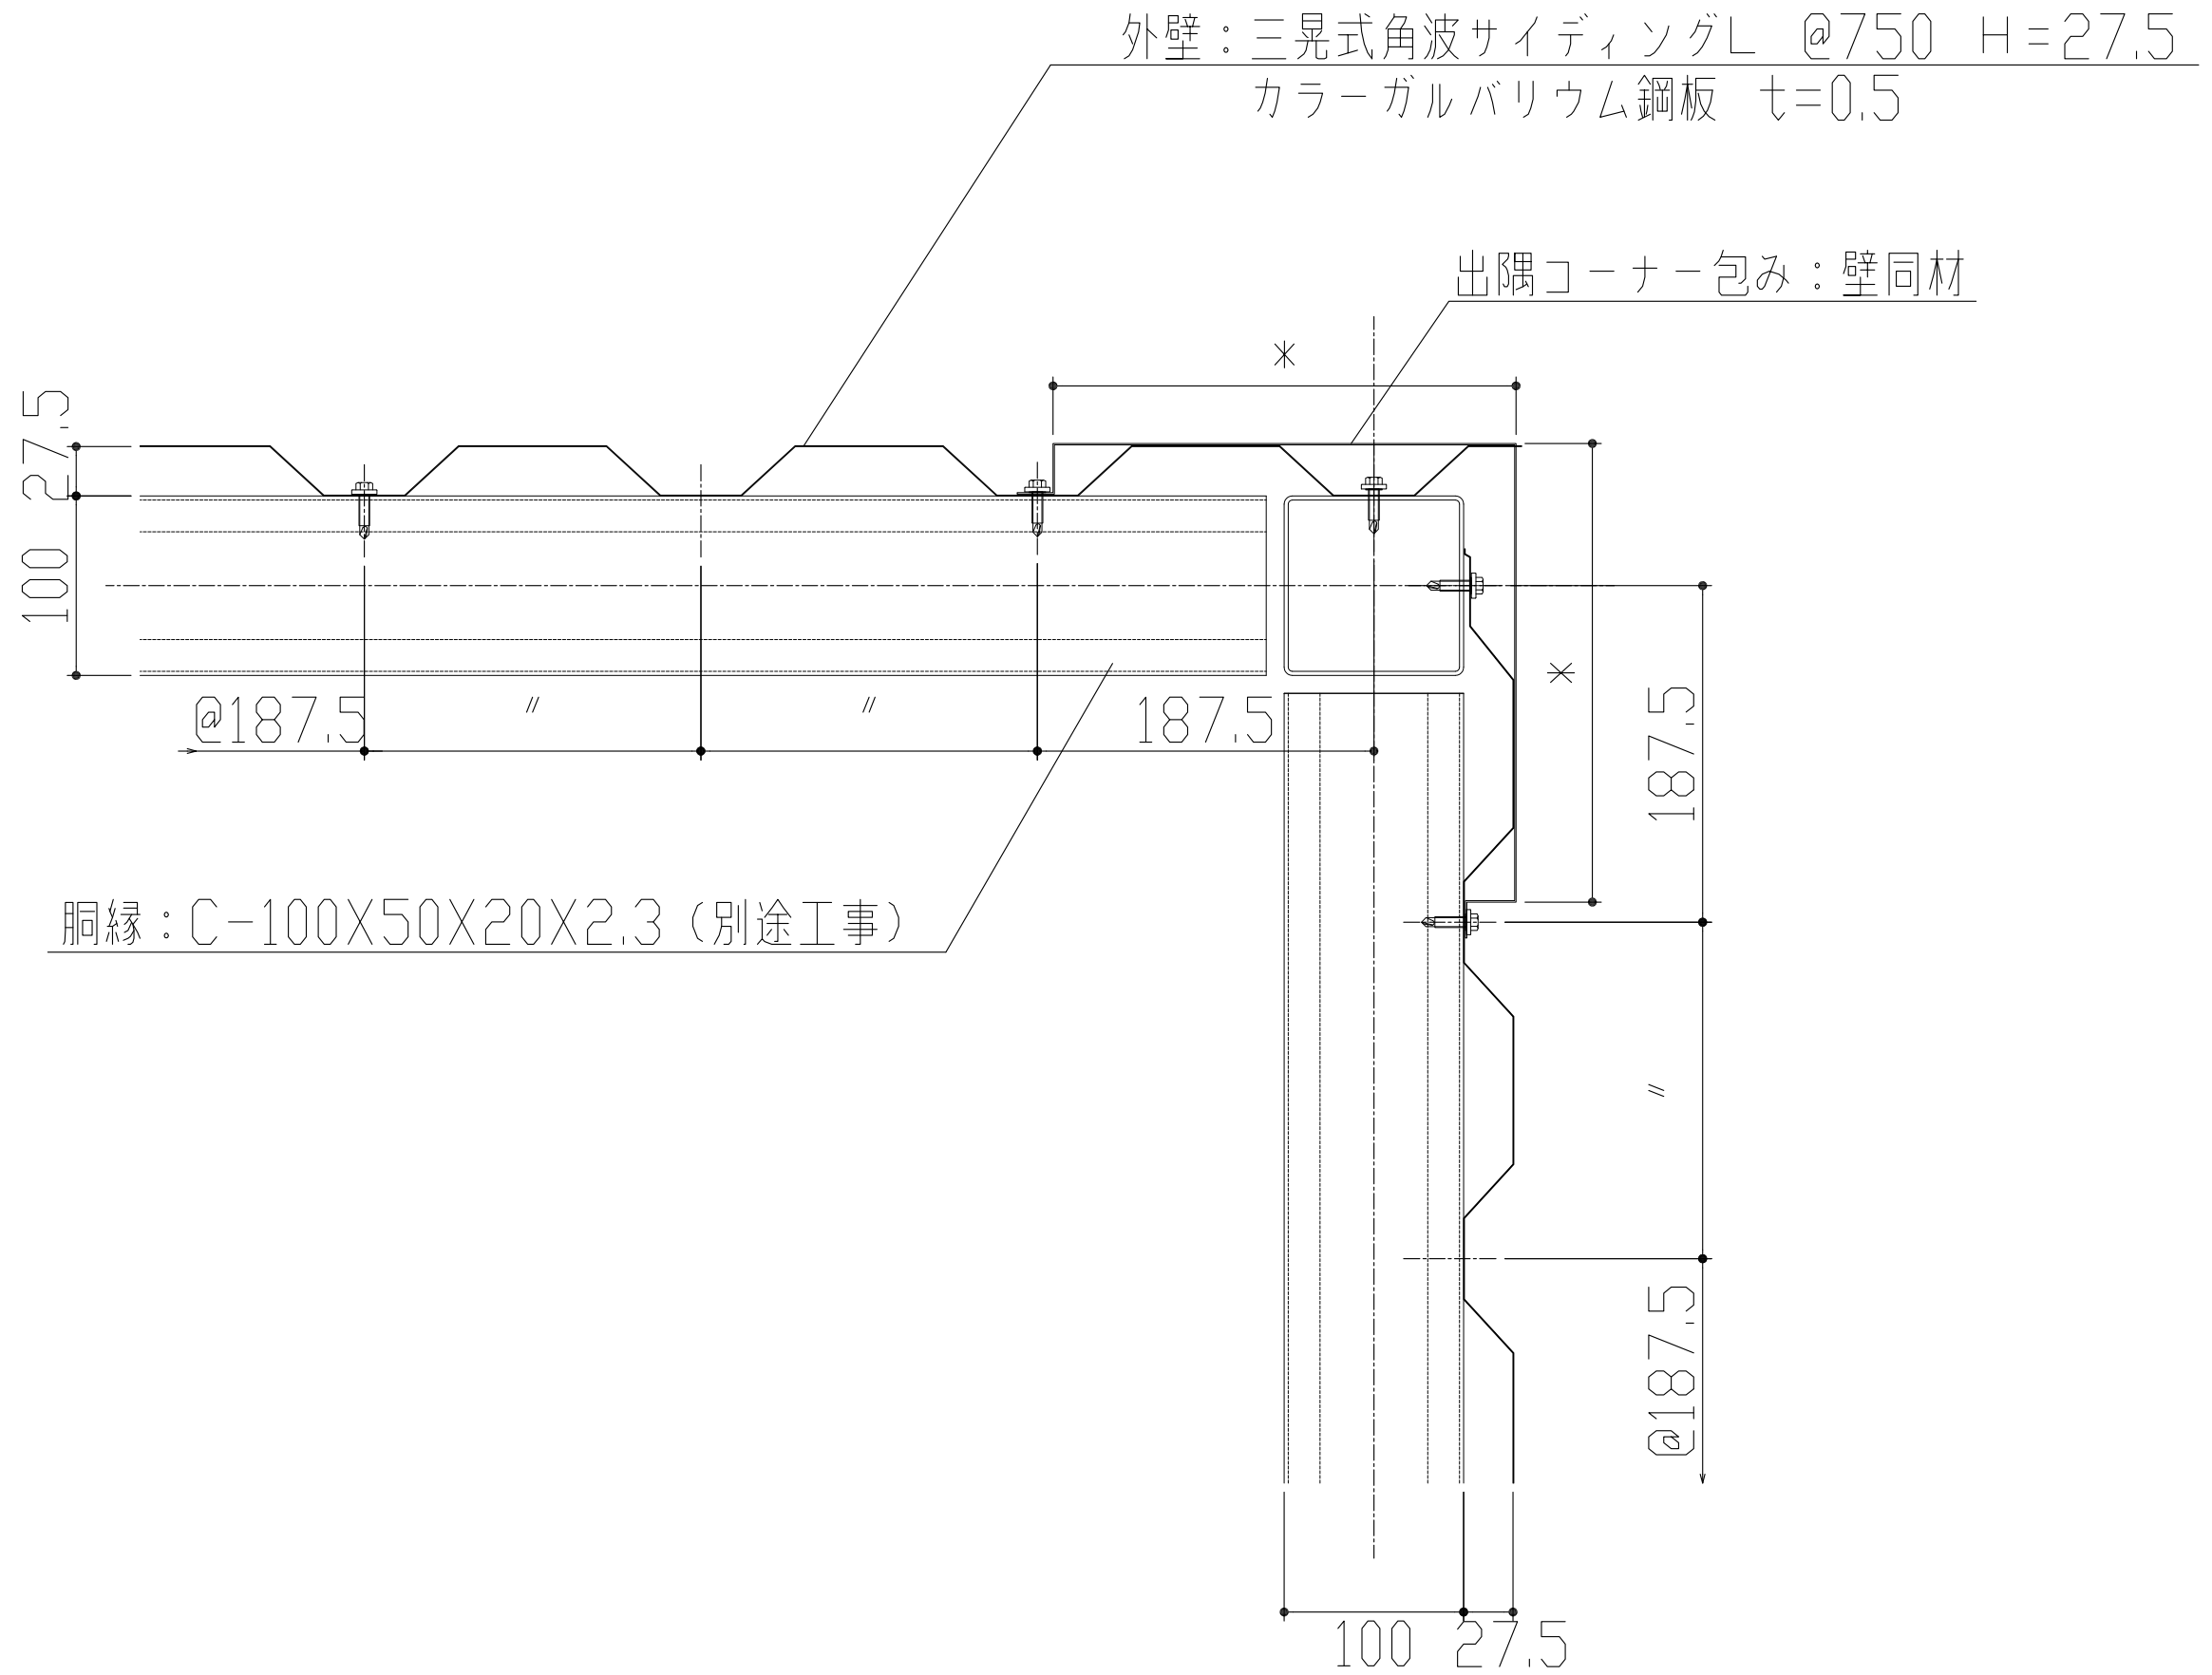

製品名	サイディングL	図面番号	WS2002
部位	コーナー納め(出隅)	縮尺	S=1/2

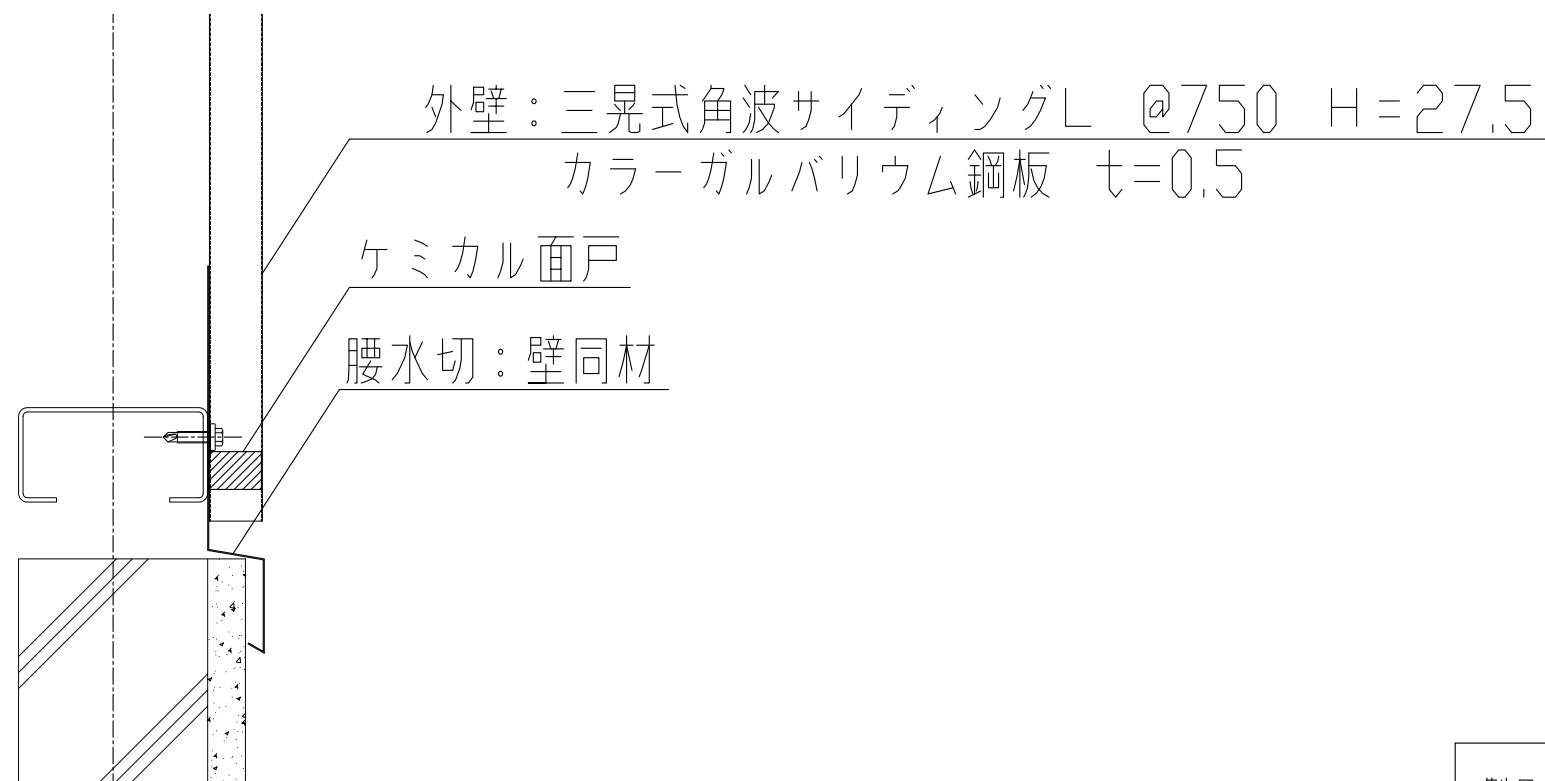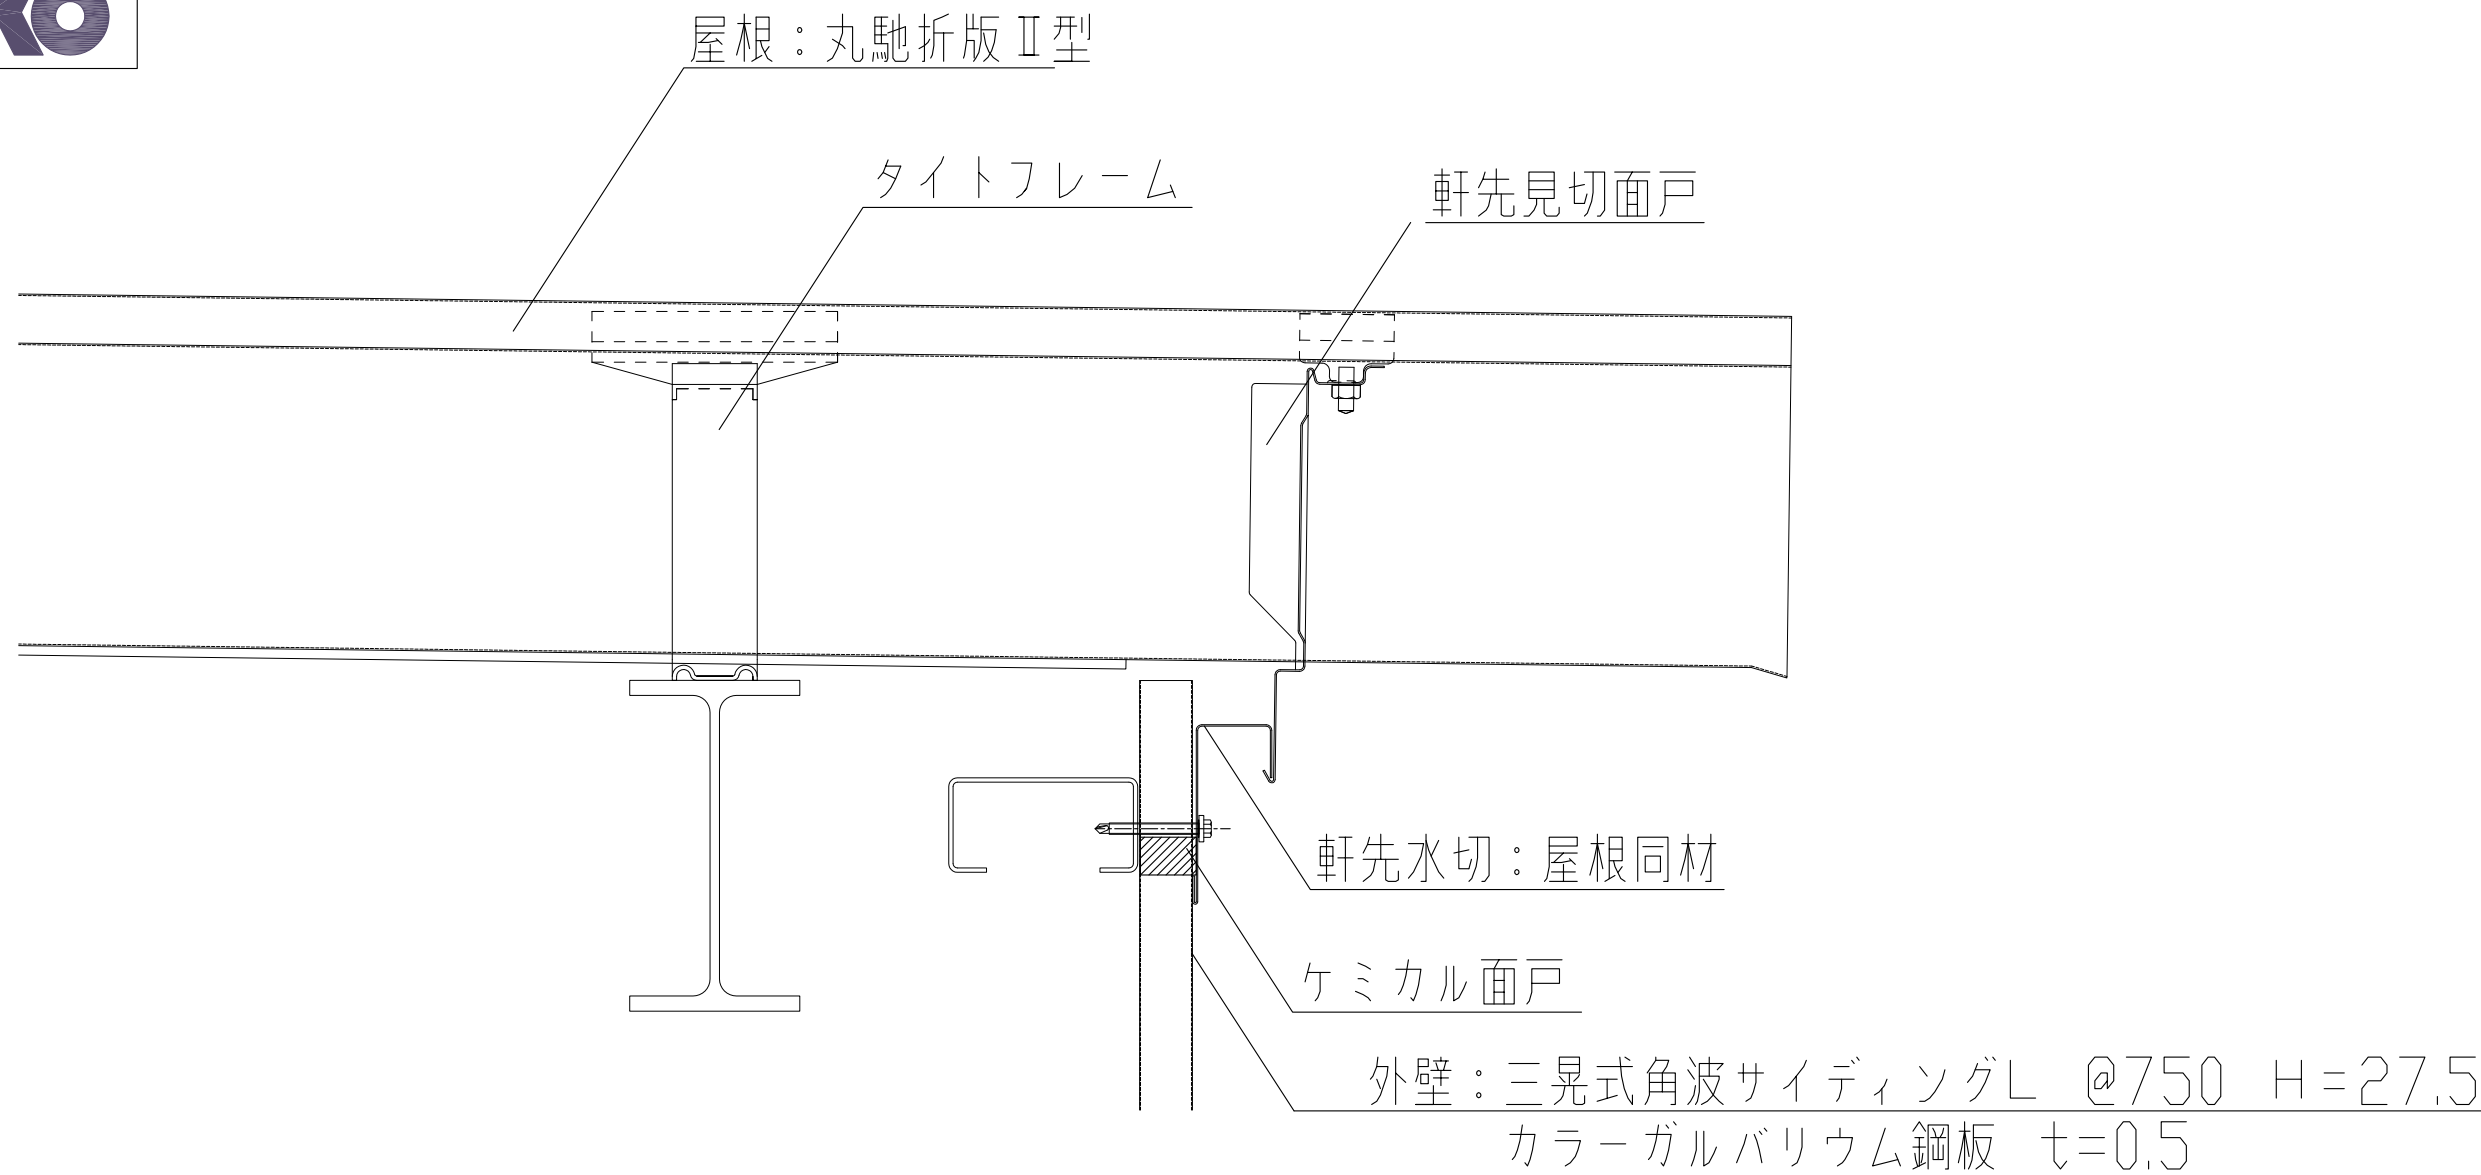

製品名	サイディングL	図面番号	WS2003
部位	屋根・腰納め	縮尺	S=1/2

外壁：三晃式角波サイディングL @750 H=27.5
 カラーガルバリウム鋼板 t=0.5

ケミカル面戸


アルミ3方枠（別途工事）

アルミ水切（別途工事）

コーキング
 取合水切：壁同材

ケミカル面戸

外壁：三晃式角波サイディングL @750 H=27.5
 カラーガルバリウム鋼板 t=0.5

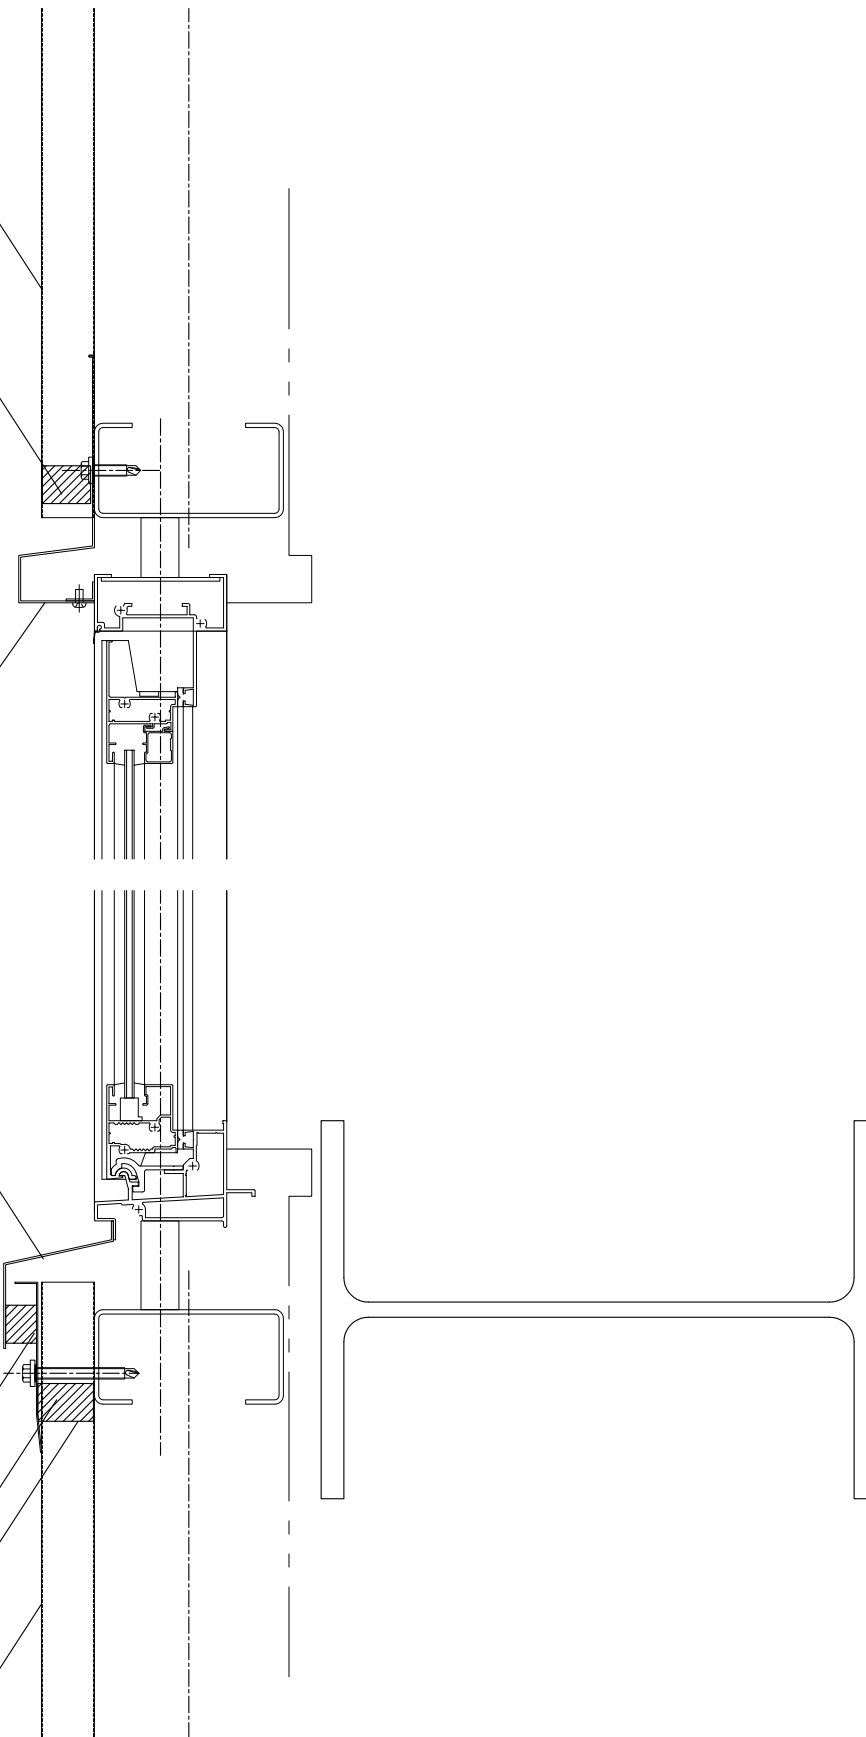


製品名	サイディングL	図面番号	WS2004
部位	サッシュ納め（縦断面）	縮尺	S=1/2

外壁：三晃式角波サイディングL @750 H=27.5
 カラーガルバリウム鋼板 $t=0.5$

目地コーキング
 取合水切：壁同材

アルミ3方枠（別途工事）

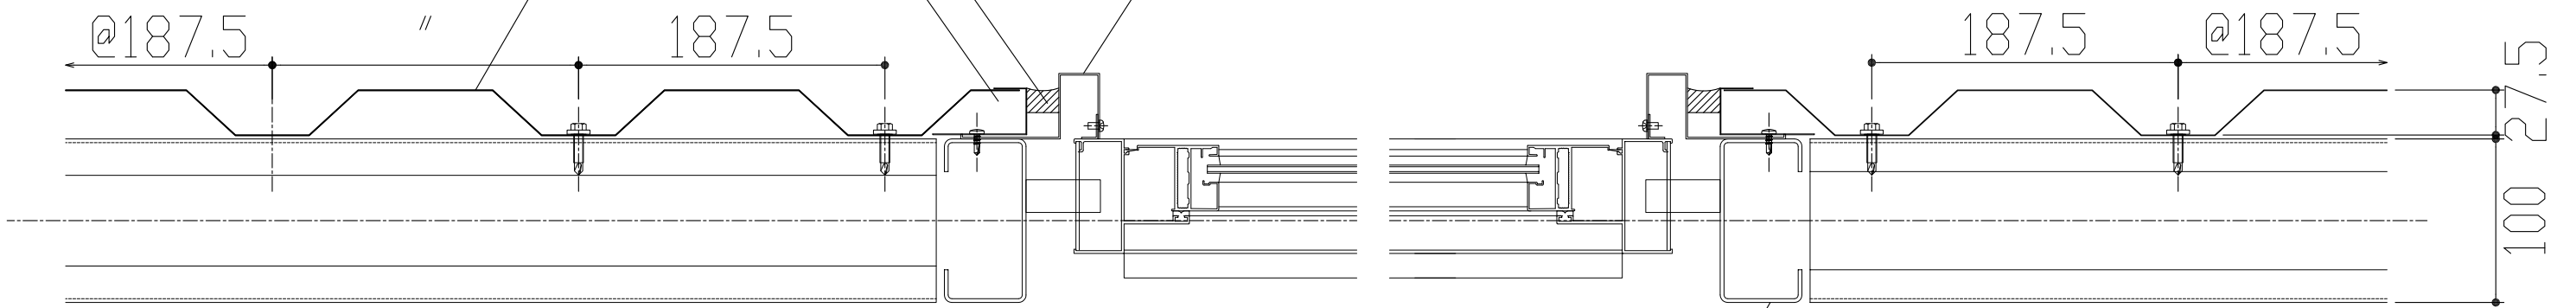

開口部胴縁：C-100X50X20X2.3（別途工事）

製品名	サイディングL	図面番号	WS2005
部位	サッシュ納め（横断面）	縮尺	S=1/2