


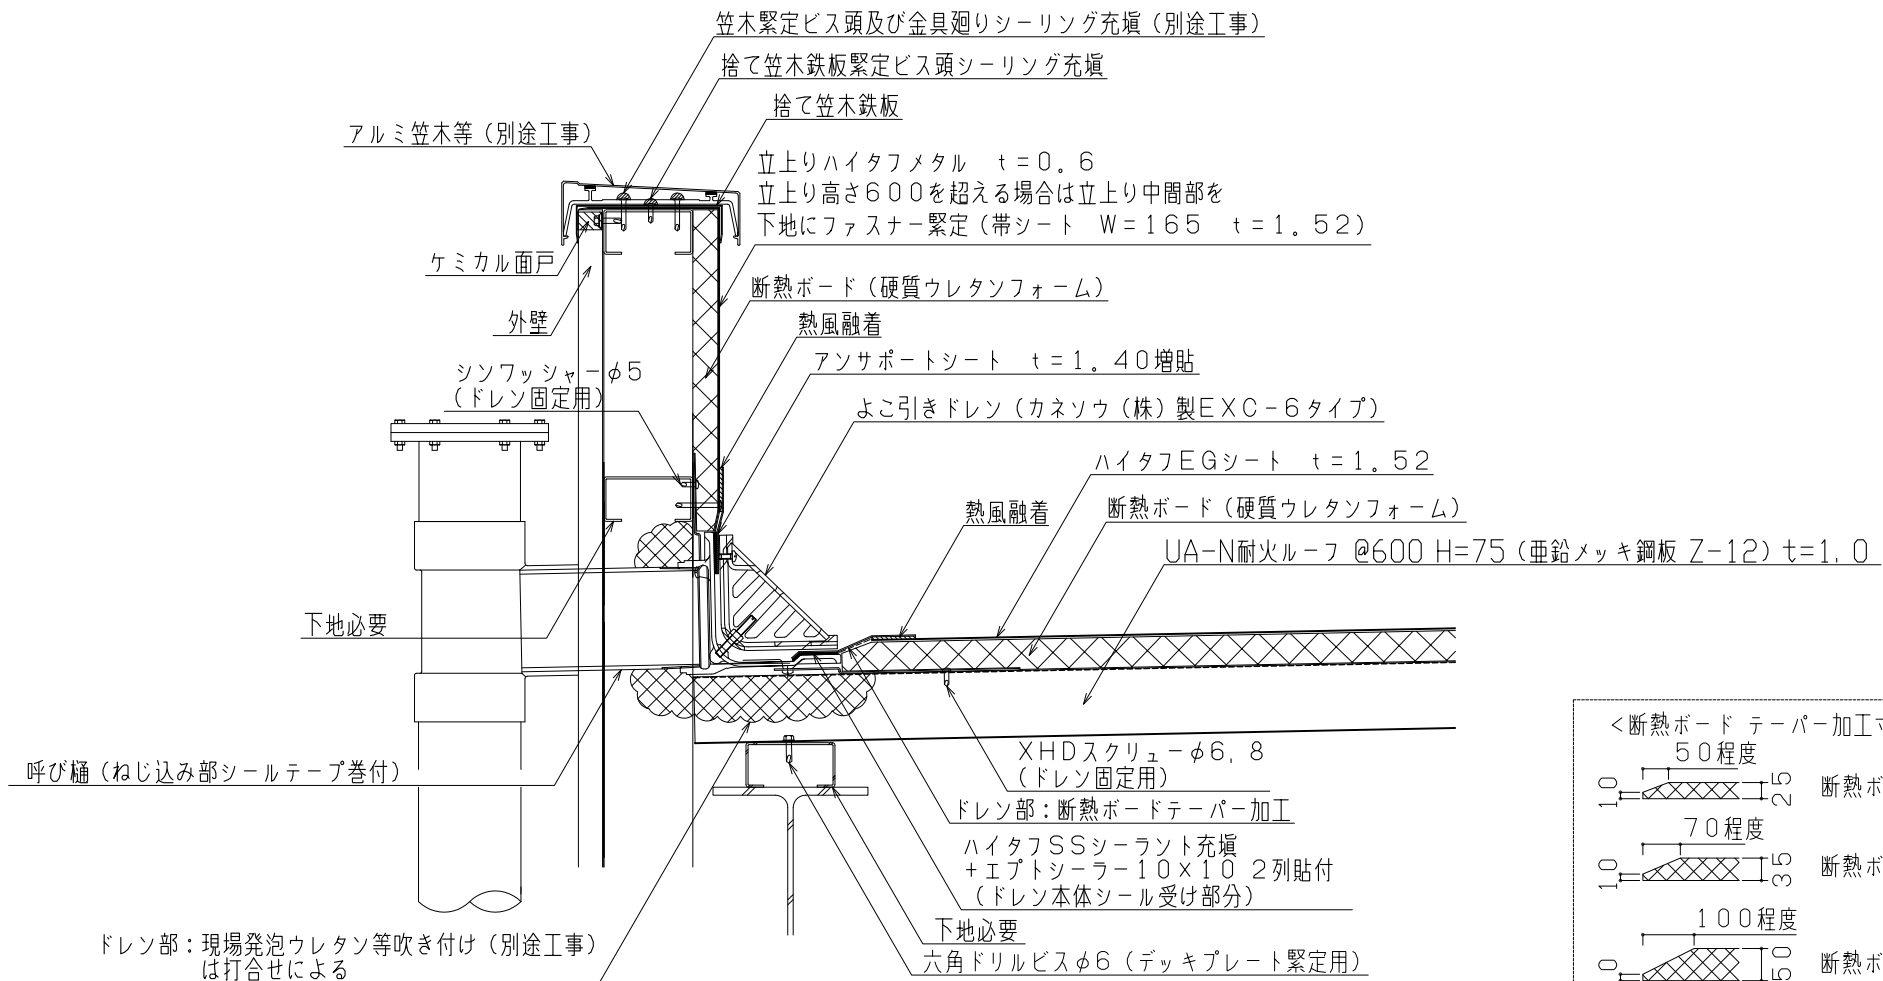

<断熱ボード テーパー加工寸法>		
50程度	断熱ボード t=25	
70程度	断熱ボード t=35	
100程度	断熱ボード t=50	

- ※笠木下、パラペット内の断熱（別途工事）は現場打合せによる。
- ※立上りハイタフメタルの加工寸法・ジョイント位置・ファスナー緊定位置・間隔は施工図による。
- ※立上り際ドレン未設置範囲の水勾配調整は現場打合せによる。

単位：mm

製品名	ハイタフルーフ	図面番号	MHEG1004
部位	横引樋納め (UANデッキ)	縮尺	S=1/3